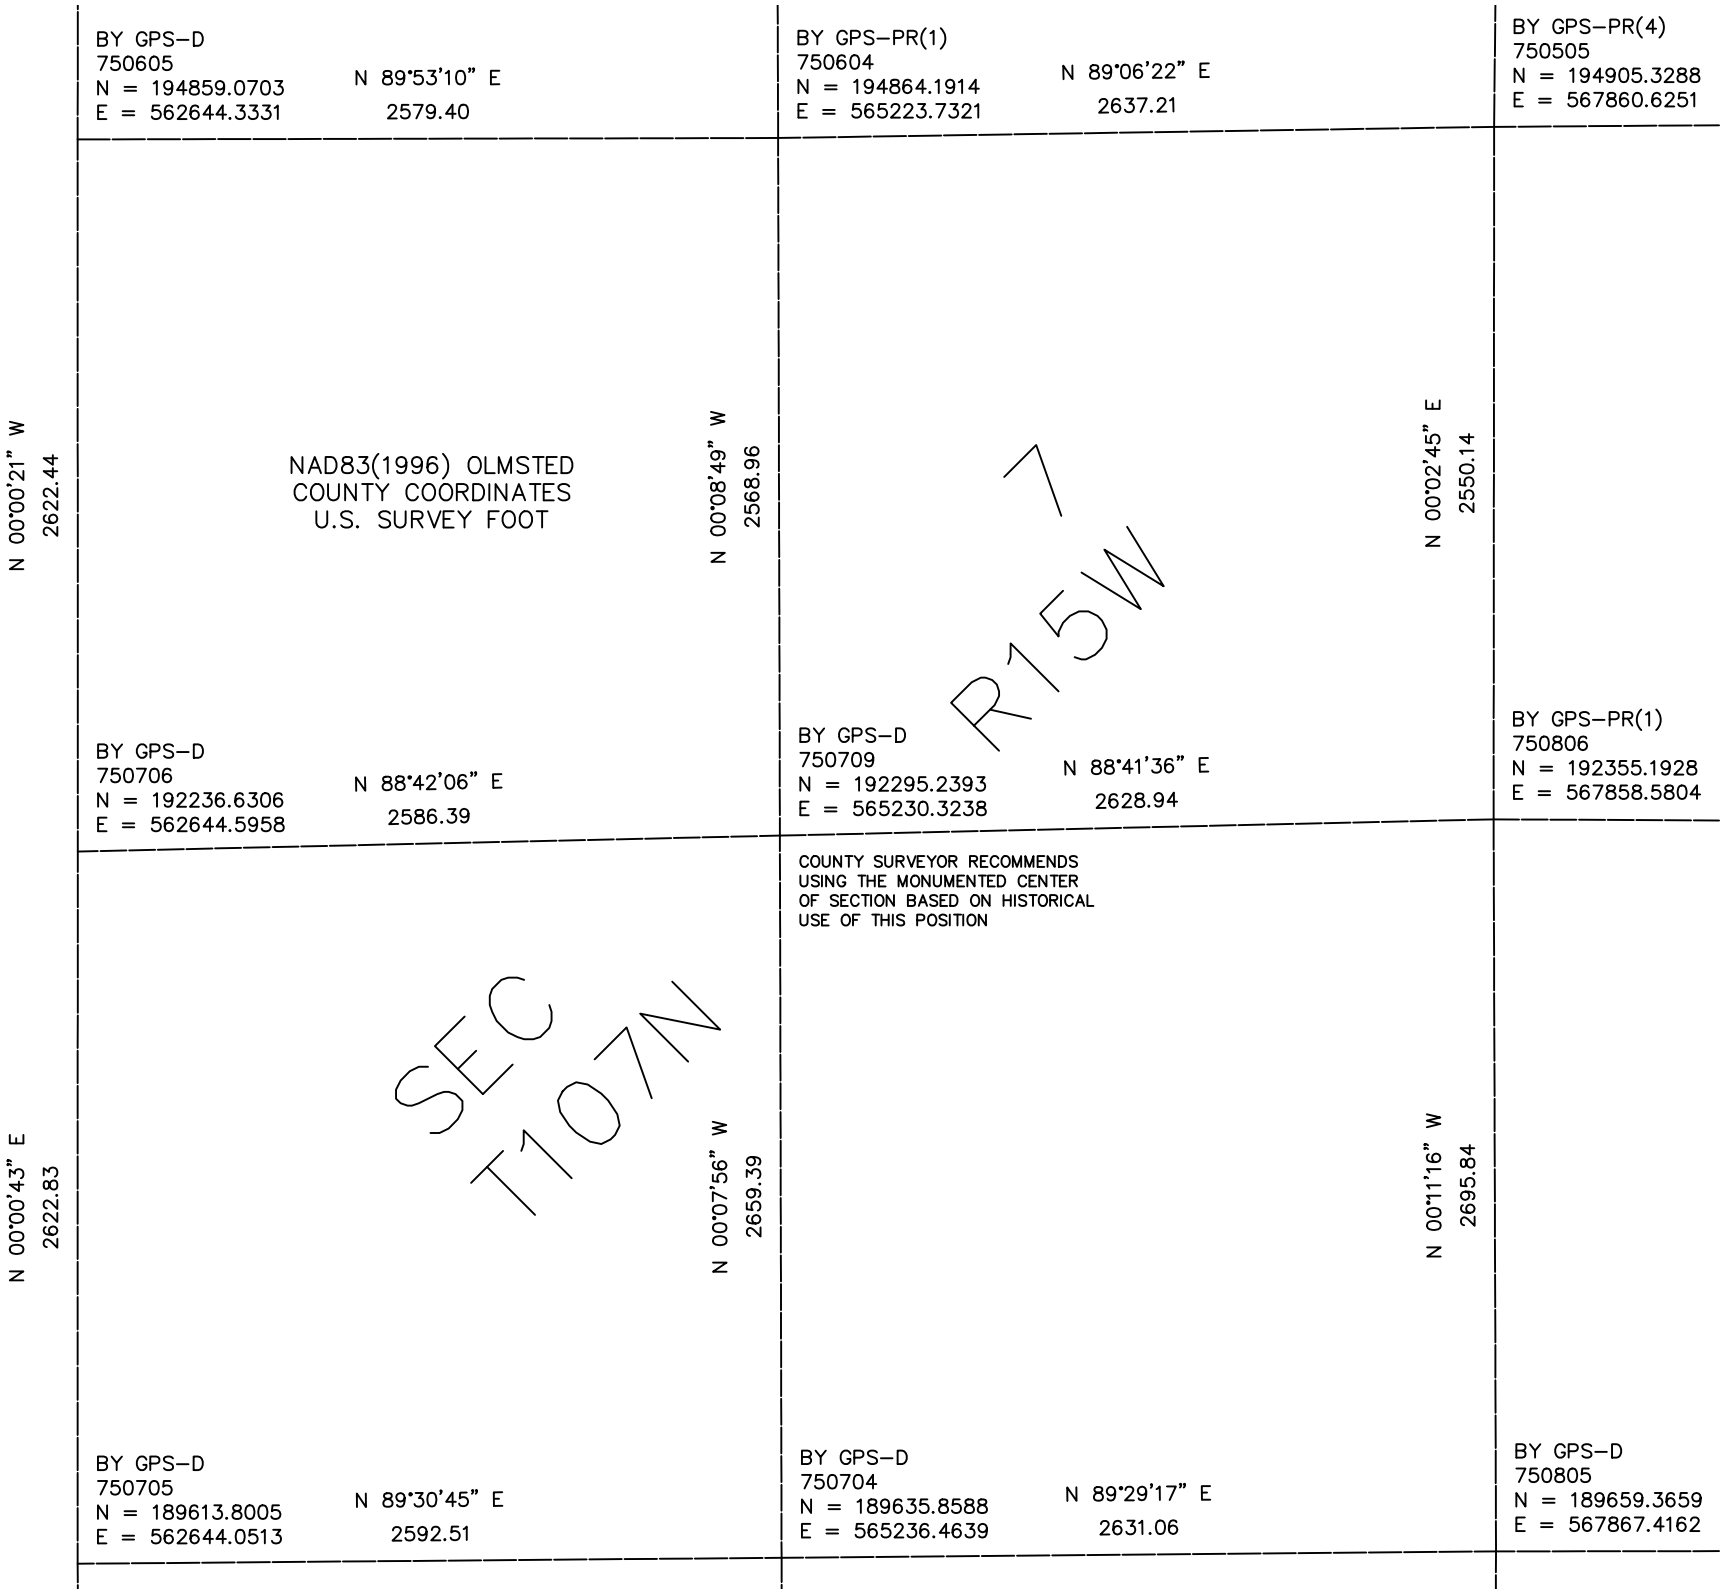

BY GPS–D
750605
N = 194859.0703
E = 562644.3331
N 89°53'10" E
2579.40
BY GPS–PR(1)
750604
N = 194864.1914
E = 565223.7321
N 89°06'22" E
2637.21
BY GPS–PR(4)
750505
N = 194905.3288
E = 567860.6251
N 00°00'21" W
2622.44
NAD83(1996) OLMSTED
COUNTY COORDINATES
U.S. SURVEY FOOT
N 00°08'49" W
2568.96
N 00°02'45" E
2550.14
R15W
7
BY GPS–D
750706
N = 192236.6306
E = 562644.5958
N 88°42'06" E
2586.39
BY GPS–D
750709
N = 192295.2393
E = 565230.3238
N 88°41'36" E
2628.94
BY GPS–PR(1)
750806
N = 192355.1928
E = 567858.5804
COUNTY SURVEYOR RECOMMENDS
USING THE MONUMENTED CENTER
OF SECTION BASED ON HISTORICAL
USE OF THIS POSITION
SEC
T107N
N 00°00'43" E
2622.83
N 00°07'56" W
2659.39
N 00°11'16" W
2695.84
BY GPS–D
750705
N = 189613.8005
E = 562644.0513
N 89°30'45" E
2592.51
BY GPS–D
750704
N = 189635.8588
E = 565236.4639
N 89°29'17" E
2631.06
BY GPS–D
750805
N = 189659.3659
E = 567867.4162