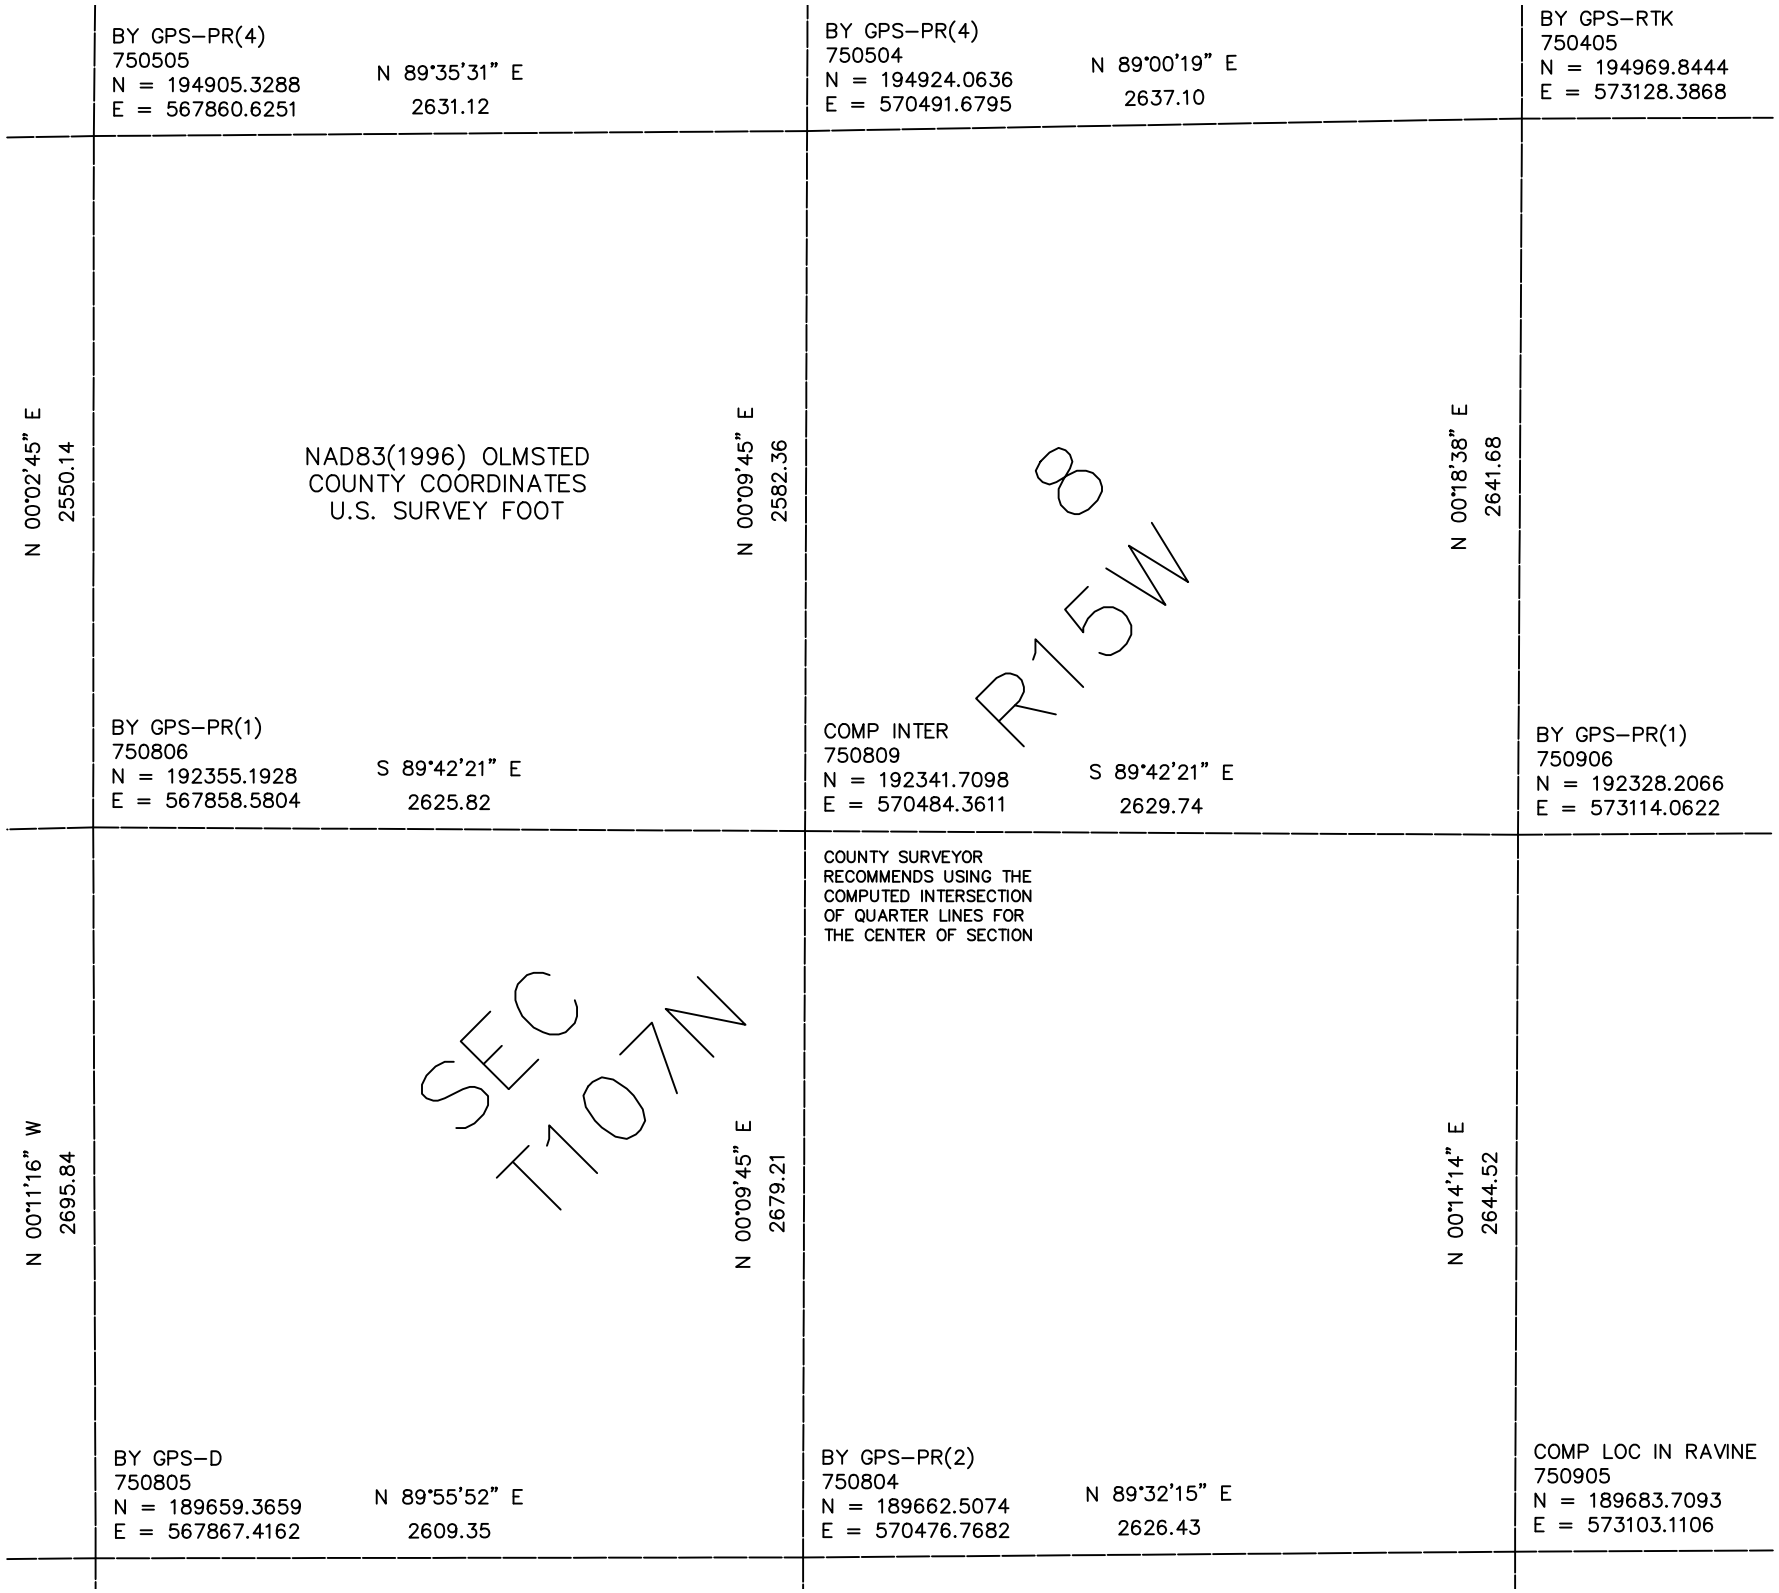

BY GPS–PR(4)
750505
N = 194905.3288
E = 567860.6251
N 89°35'31" E
2631.12
BY GPS–PR(4)
750504
N = 194924.0636
E = 570491.6795
N 89°00'19" E
2637.10
BY GPS–RTK
750405
N = 194969.8444
E = 573128.3868
N 00°02'45" E
2550.14
NAD83(1996) OLMSTED
COUNTY COORDINATES
U.S. SURVEY FOOT
N 00°09'45" E
2582.36
R15W
8
N 00°18'38" E
2641.68
BY GPS–PR(1)
750806
N = 192355.1928
E = 567858.5804
S 89°42'21" E
2625.82
COMP INTER
750809
N = 192341.7098
E = 570484.3611
S 89°42'21" E
2629.74
BY GPS–PR(1)
750906
N = 192328.2066
E = 573114.0622
COUNTY SURVEYOR
RECOMMENDS USING THE
COMPUTED INTERSECTION
OF QUARTER LINES FOR
THE CENTER OF SECTION
N 00°11'16" W
2695.84
SEC
T107N
N 00°09'45" E
2679.21
N 00°14'14" E
2644.52
BY GPS–D
750805
N = 189659.3659
E = 567867.4162
N 89°55'52" E
2609.35
BY GPS–PR(2)
750804
N = 189662.5074
E = 570476.7682
N 89°32'15" E
2626.43
COMP LOC IN RAVINE
750905
N = 189683.7093
E = 573103.1106