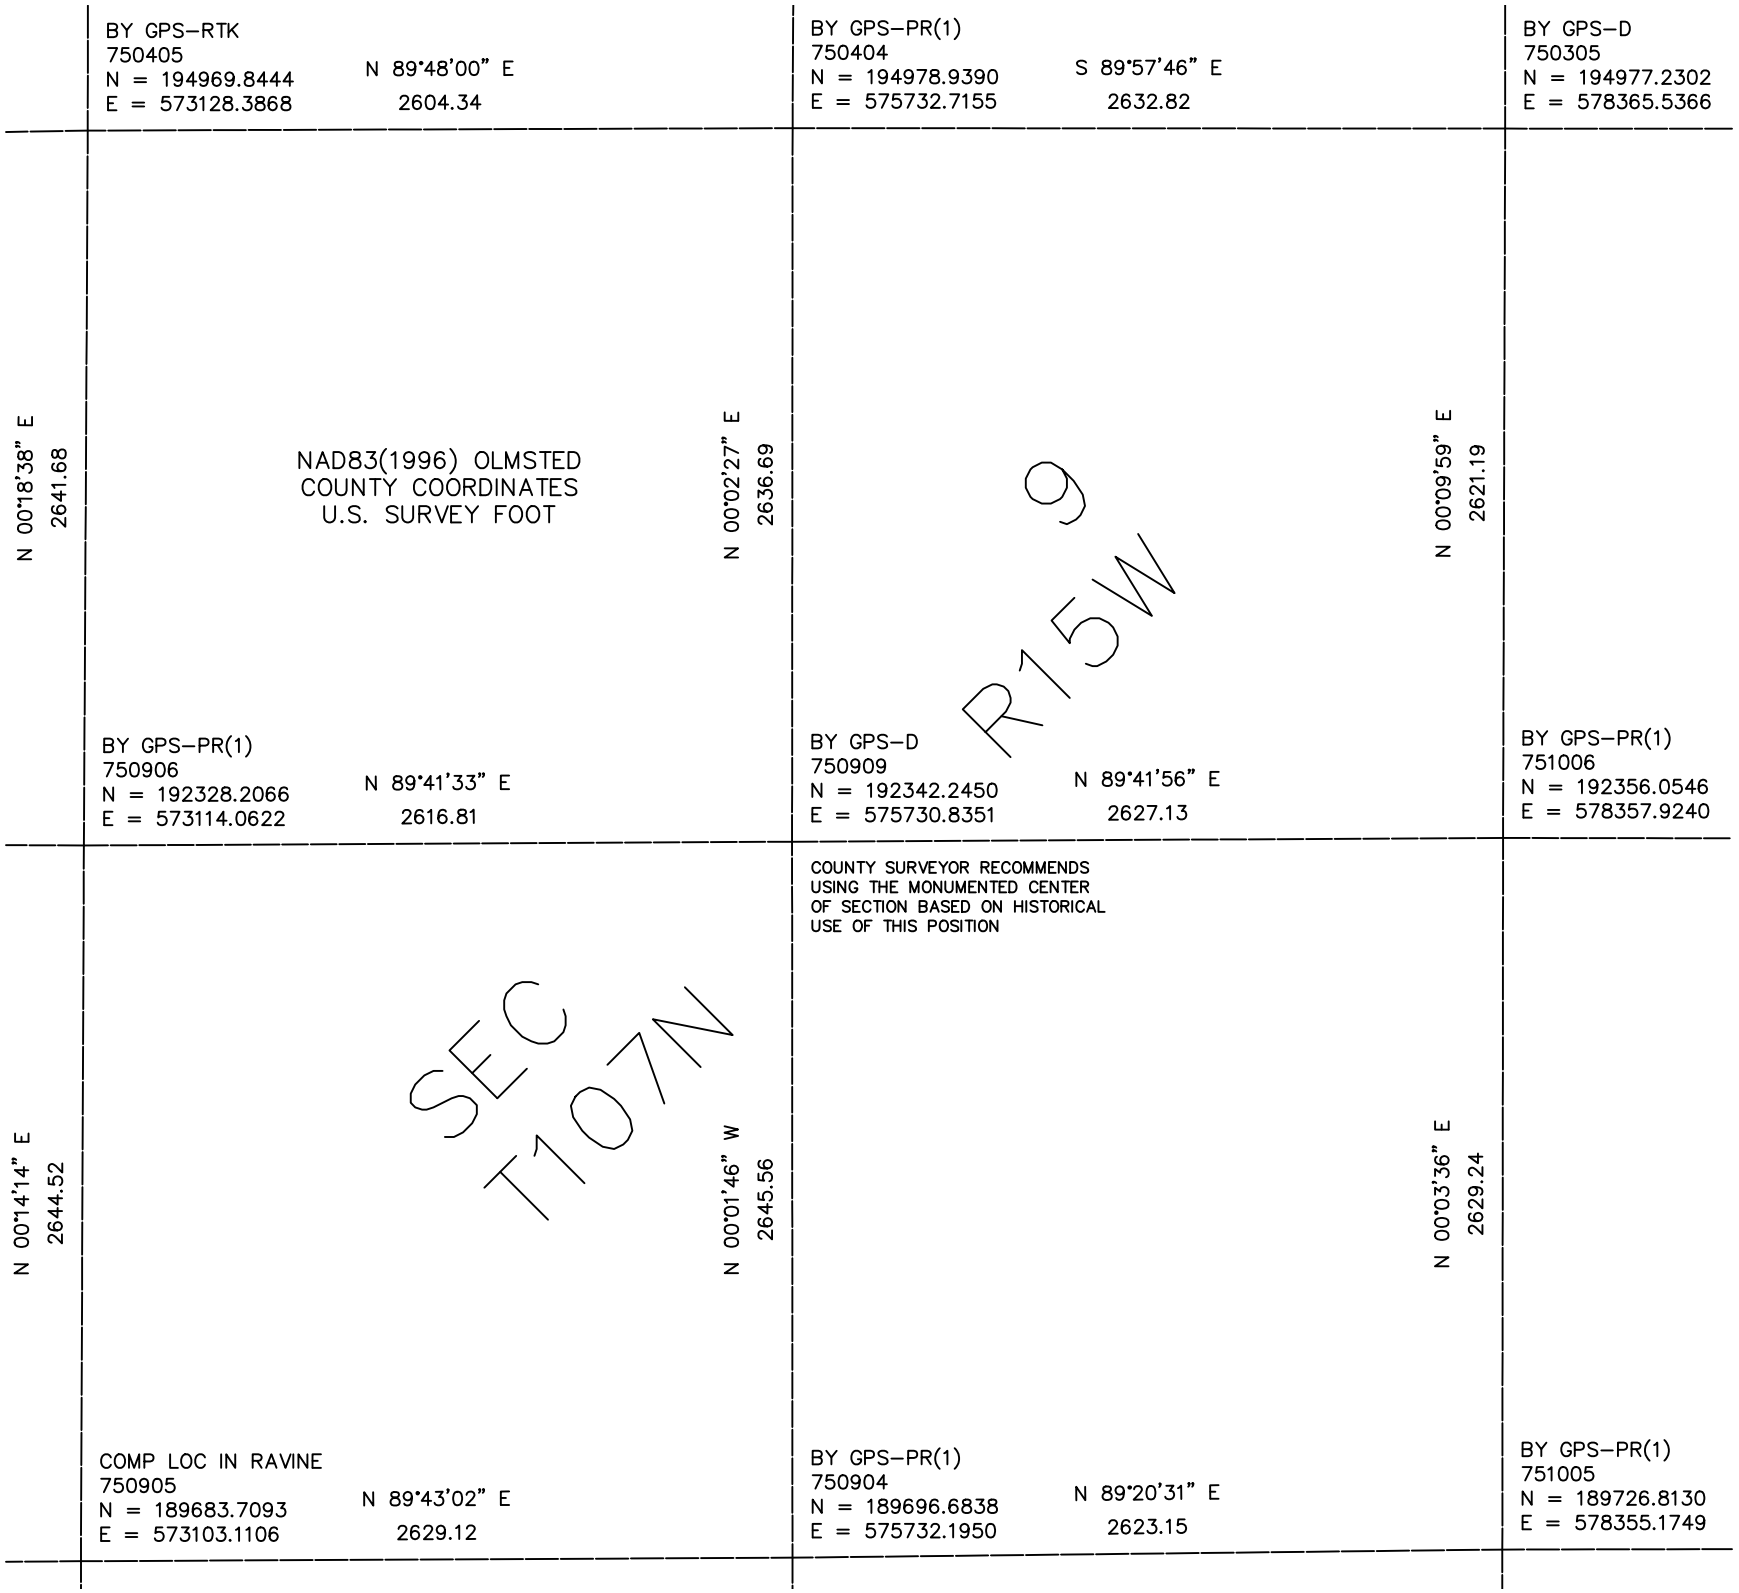

BY GPS–RTK
750405
N = 194969.8444
E = 573128.3868
N 89°48'00" E
2604.34
BY GPS–PR(1)
750404
N = 194978.9390
E = 575732.7155
S 89°57'46" E
2632.82
BY GPS–D
750305
N = 194977.2302
E = 578365.5366
N 00°18'38" E
2641.68
NAD83(1996) OLMSTED
COUNTY COORDINATES
U.S. SURVEY FOOT
N 00°02'27" E
2636.69
N 00°09'59" E
2621.19
R15W
9
BY GPS–PR(1)
750906
N = 192328.2066
E = 573114.0622
N 89°41'33" E
2616.81
BY GPS–D
750909
N = 192342.2450
E = 575730.8351
N 89°41'56" E
2627.13
BY GPS–PR(1)
751006
N = 192356.0546
E = 578357.9240
COUNTY SURVEYOR RECOMMENDS
USING THE MONUMENTED CENTER
OF SECTION BASED ON HISTORICAL
USE OF THIS POSITION
N 00°14'14" E
2644.52
SEC
T107N
N 00°01'46" W
2645.56
N 00°03'36" E
2629.24
COMP LOC IN RAVINE
750905
N = 189683.7093
E = 573103.1106
N 89°43'02" E
2629.12
BY GPS–PR(1)
750904
N = 189696.6838
E = 575732.1950
N 89°20'31" E
2623.15
BY GPS–PR(1)
751005
N = 189726.8130
E = 578355.1749