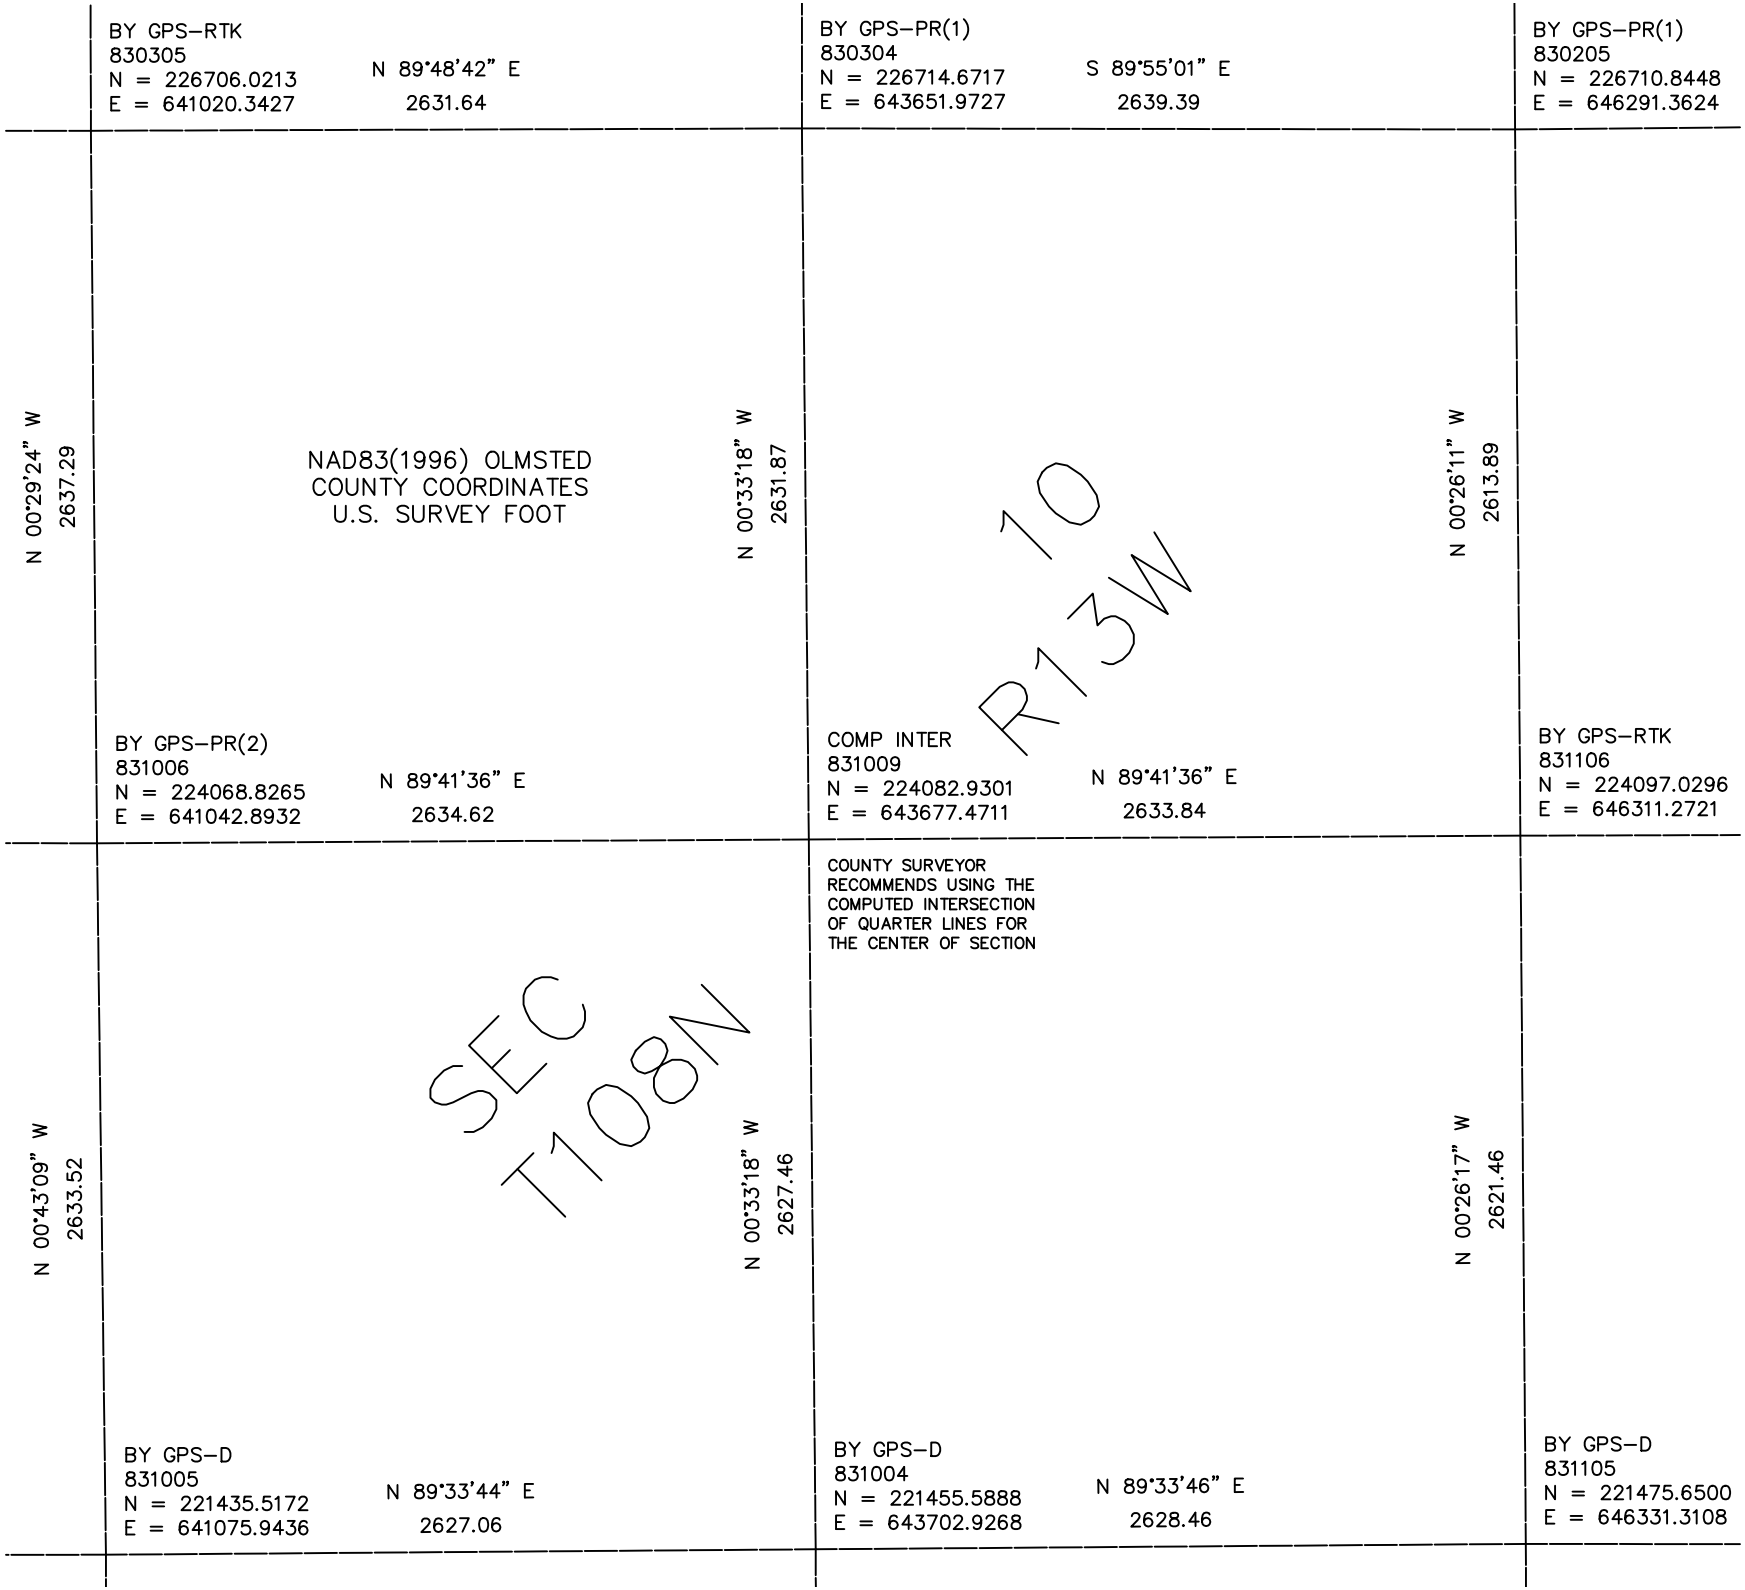

BY GPS–RTK
830305
N = 226706.0213
E = 641020.3427
N 89°48'42" E
2631.64
BY GPS–PR(1)
830304
N = 226714.6717
E = 643651.9727
S 89°55'01" E
2639.39
BY GPS–PR(1)
830205
N = 226710.8448
E = 646291.3624
N 00°29'24" W
2637.29
NAD83(1996) OLMSTED
COUNTY COORDINATES
U.S. SURVEY FOOT
N 00°33'18" W
2631.87
10
R13W
N 00°26'11" W
2613.89
BY GPS–PR(2)
831006
N = 224068.8265
E = 641042.8932
N 89°41'36" E
2634.62
COMP INTER
831009
N = 224082.9301
E = 643677.4711
N 89°41'36" E
2633.84
BY GPS–RTK
831106
N = 224097.0296
E = 646311.2721
COUNTY SURVEYOR
RECOMMENDS USING THE
COMPUTED INTERSECTION
OF QUARTER LINES FOR
THE CENTER OF SECTION
N 00°43'09" W
2633.52
SEC
T108N
N 00°33'18" W
2627.46
N 00°26'17" W
2621.46
BY GPS–D
831005
N = 221435.5172
E = 641075.9436
N 89°33'44" E
2627.06
BY GPS–D
831004
N = 221455.5888
E = 643702.9268
N 89°33'46" E
2628.46
BY GPS–D
831105
N = 221475.6500
E = 646331.3108