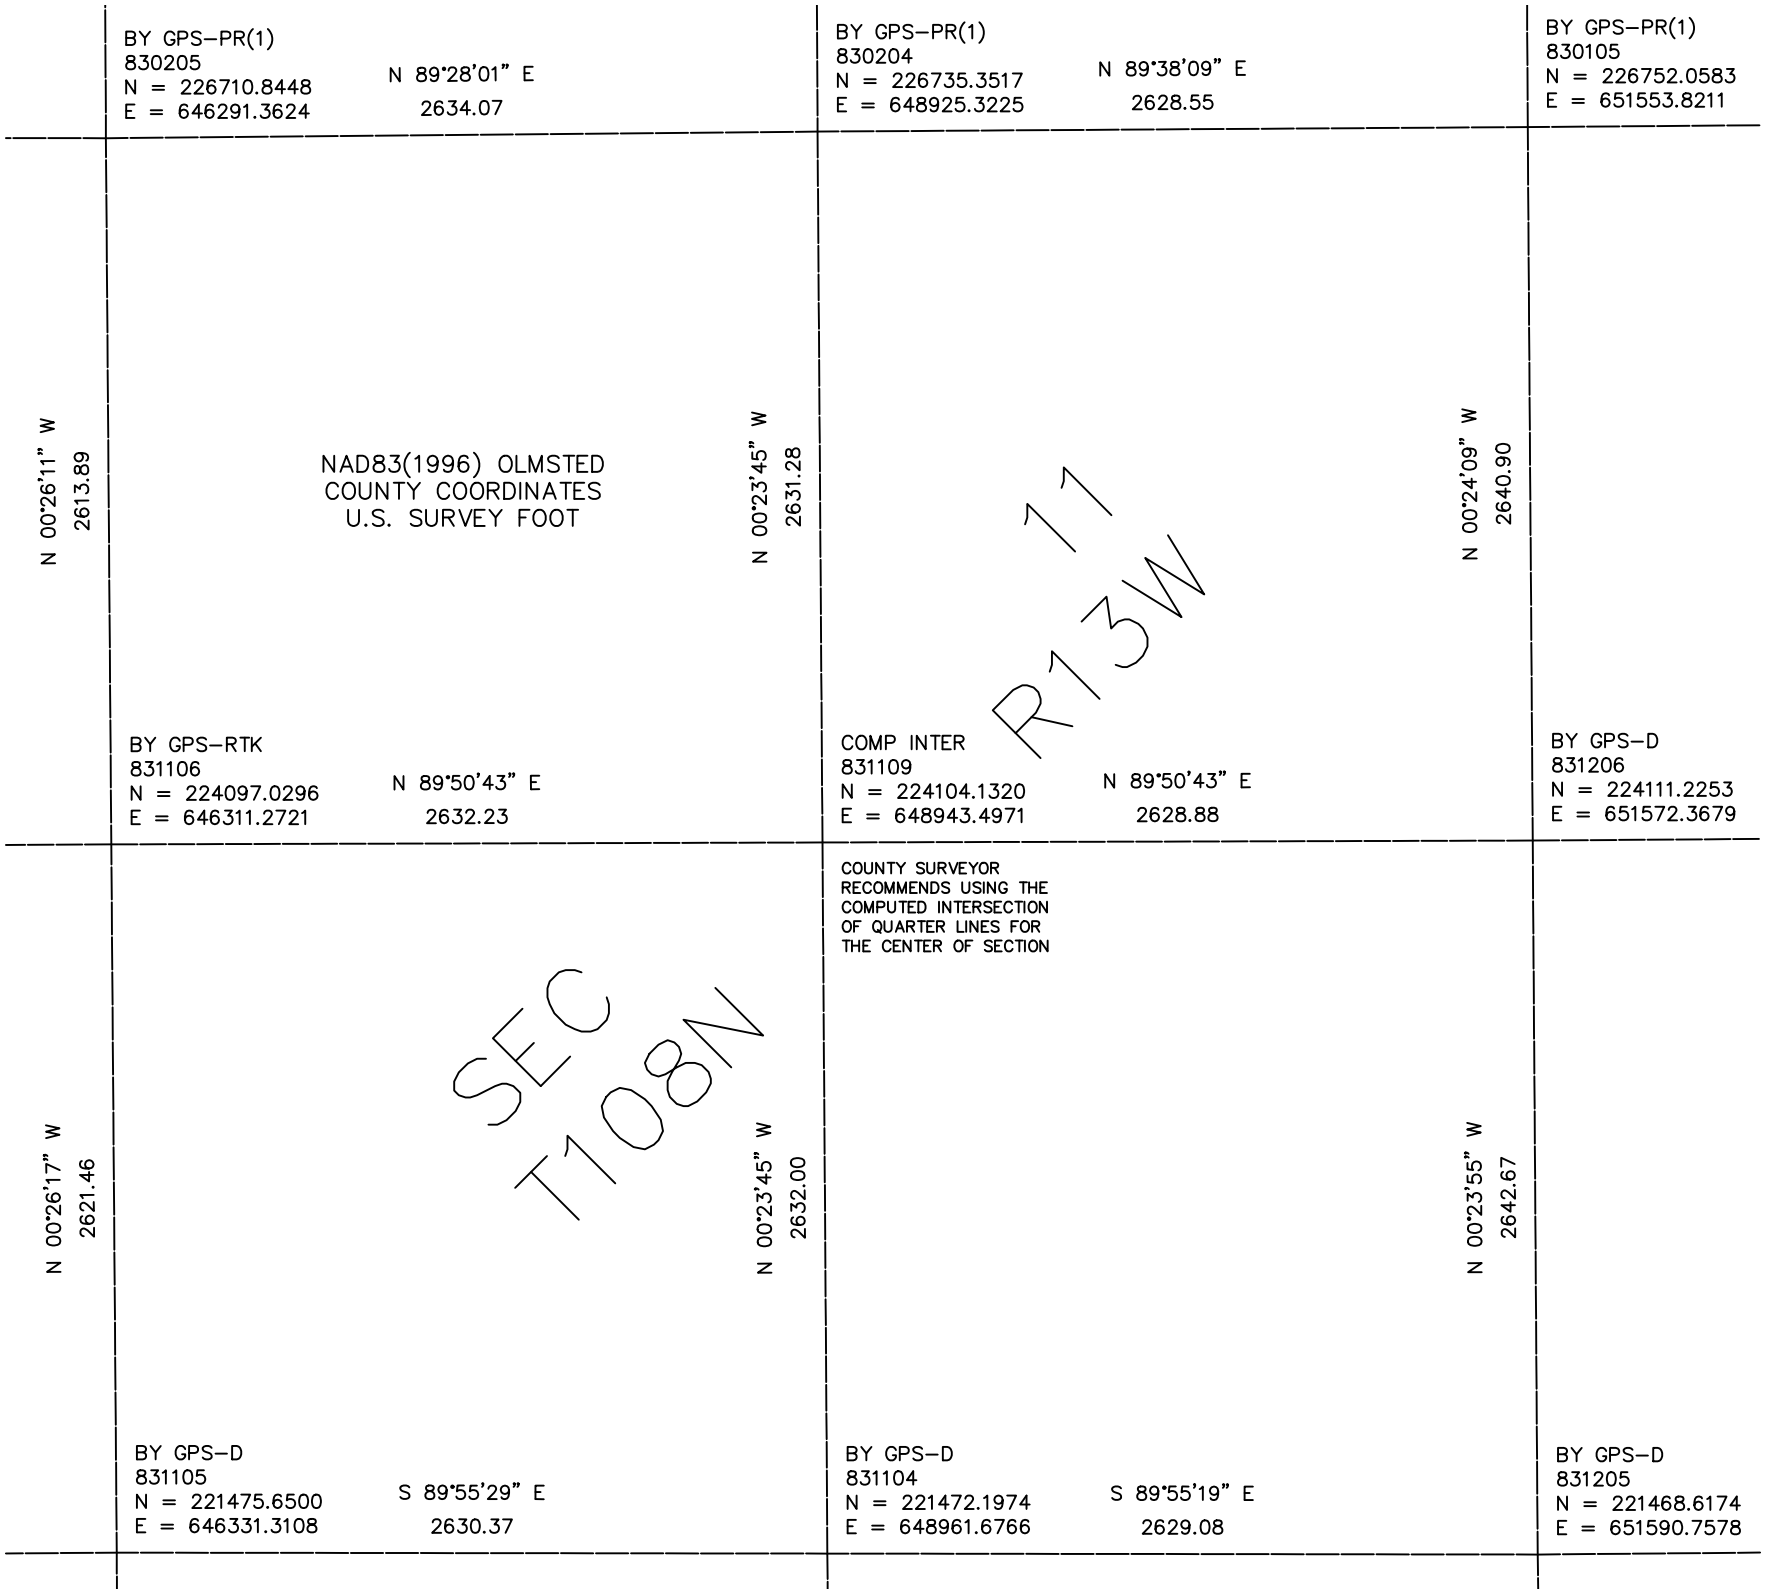

BY GPS–PR(1)
830205
N = 226710.8448
E = 646291.3624
N 89°28'01" E
2634.07
BY GPS–PR(1)
830204
N = 226735.3517
E = 648925.3225
N 89°38'09" E
2628.55
BY GPS–PR(1)
830105
N = 226752.0583
E = 651553.8211
N 00°26'11" W
2613.89
NAD83(1996) OLMSTED
COUNTY COORDINATES
U.S. SURVEY FOOT
N 00°23'45" W
2631.28
11
R13W
N 00°24'09" W
2640.90
BY GPS–RTK
831106
N = 224097.0296
E = 646311.2721
N 89°50'43" E
2632.23
COMP INTER
831109
N = 224104.1320
E = 648943.4971
N 89°50'43" E
2628.88
BY GPS–D
831206
N = 224111.2253
E = 651572.3679
COUNTY SURVEYOR
RECOMMENDS USING THE
COMPUTED INTERSECTION
OF QUARTER LINES FOR
THE CENTER OF SECTION
N 00°26'17" W
2621.46
SEC
T108N
N 00°23'45" W
2632.00
N 00°23'55" W
2642.67
BY GPS–D
831105
N = 221475.6500
E = 646331.3108
S 89°55'29" E
2630.37
BY GPS–D
831104
N = 221472.1974
E = 648961.6766
S 89°55'19" E
2629.08
BY GPS–D
831205
N = 221468.6174
E = 651590.7578