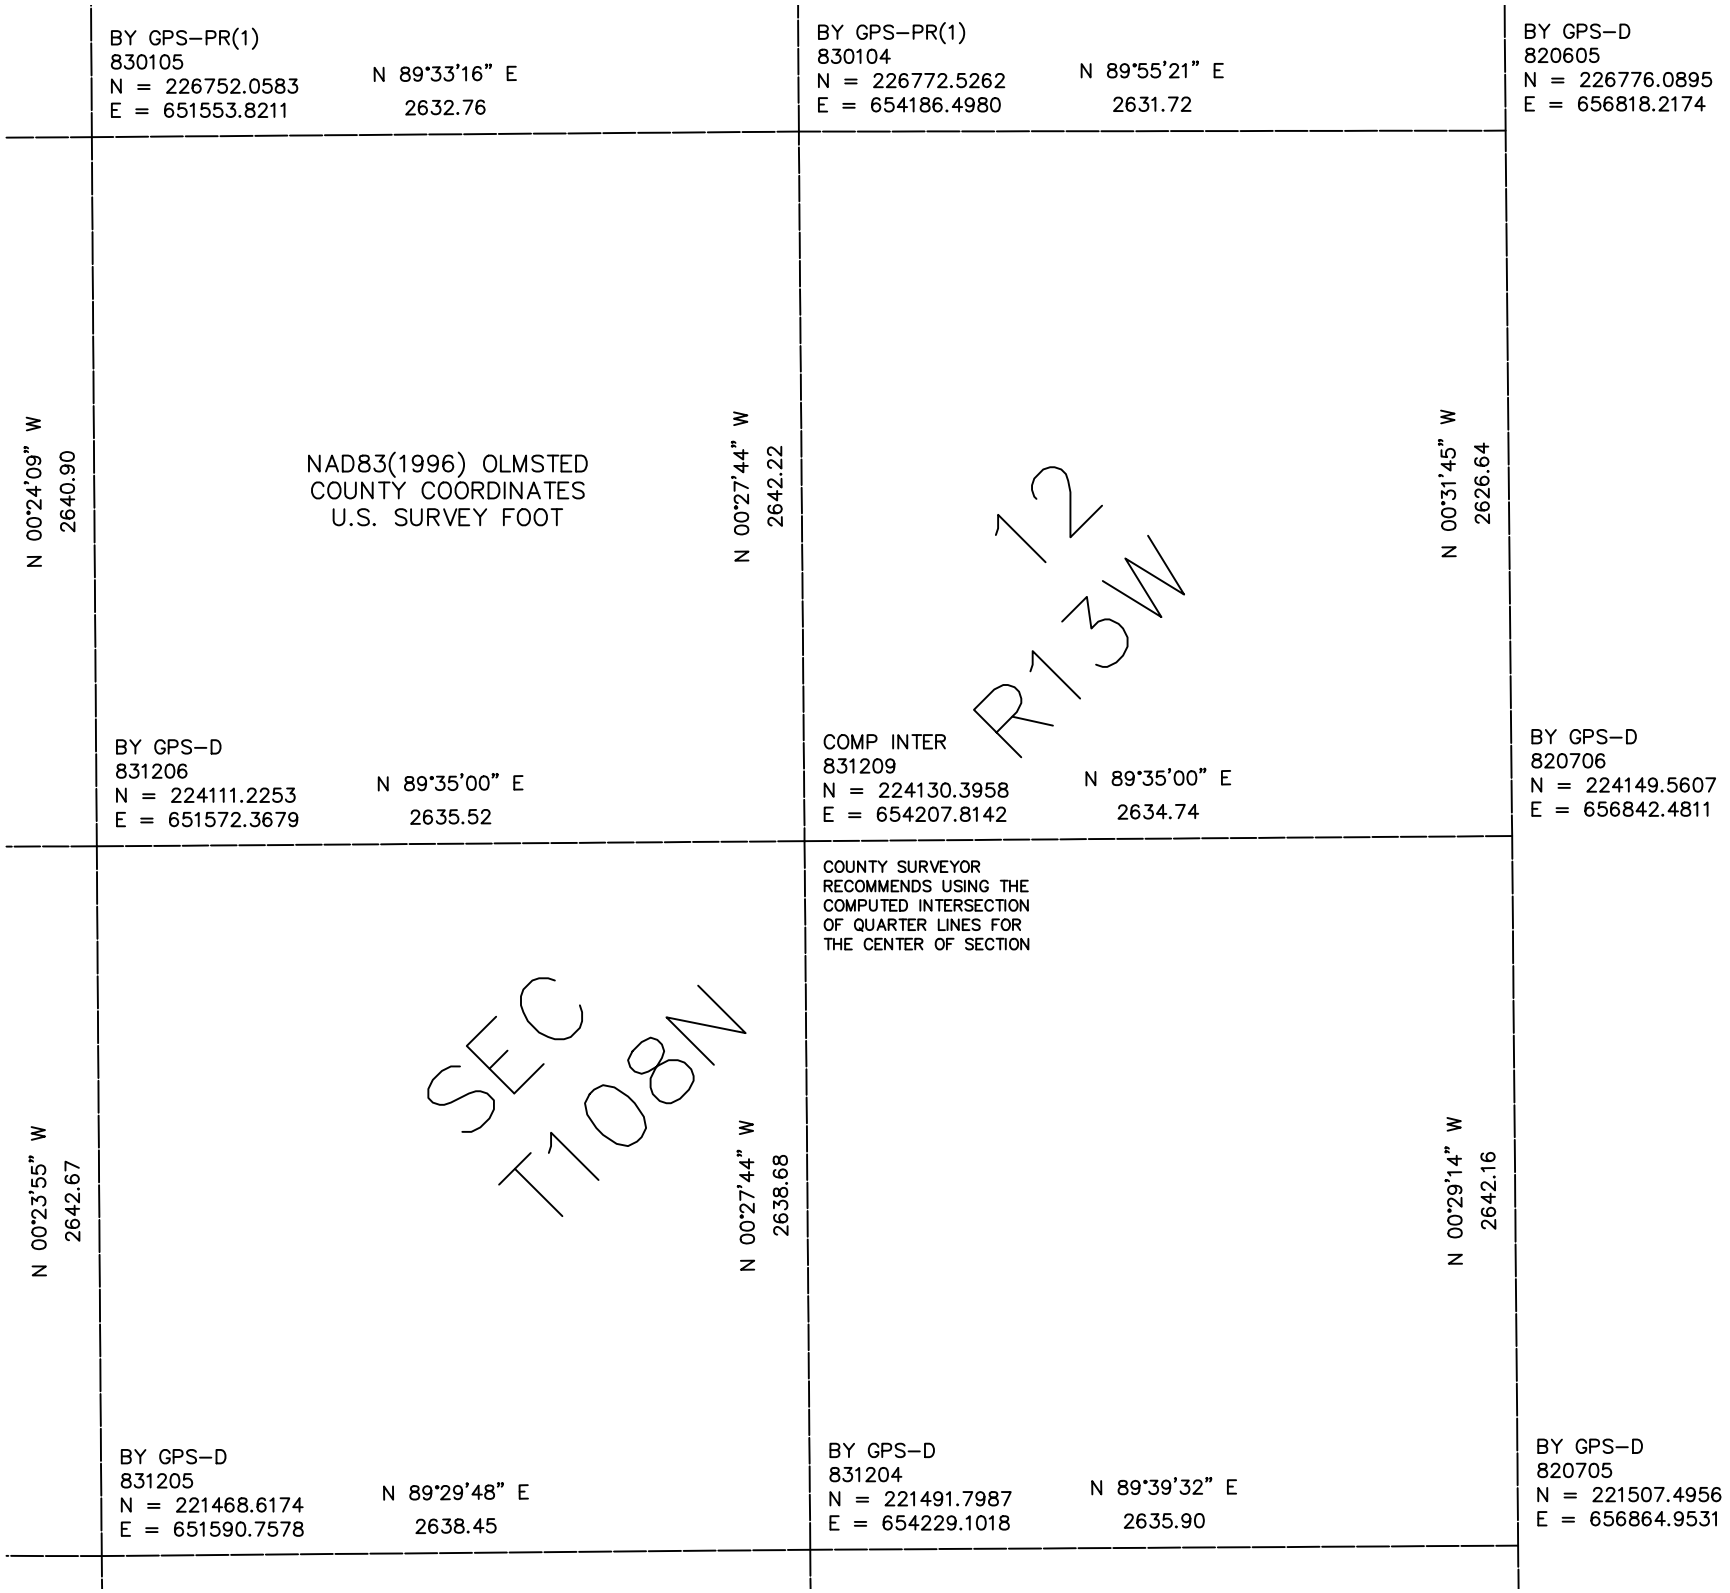

BY GPS–PR(1)
830105
N = 226752.0583
E = 651553.8211
N 89°33'16" E
2632.76
BY GPS–PR(1)
830104
N = 226772.5262
E = 654186.4980
N 89°55'21" E
2631.72
BY GPS–D
820605
N = 226776.0895
E = 656818.2174
N 00°24'09" W
2640.90
NAD83(1996) OLMSTED
COUNTY COORDINATES
U.S. SURVEY FOOT
N 00°27'44" W
2642.22
12
R13W
N 00°31'45" W
2626.64
BY GPS–D
831206
N = 224111.2253
E = 651572.3679
N 89°35'00" E
2635.52
COMP INTER
831209
N = 224130.3958
E = 654207.8142
N 89°35'00" E
2634.74
BY GPS–D
820706
N = 224149.5607
E = 656842.4811
COUNTY SURVEYOR
RECOMMENDS USING THE
COMPUTED INTERSECTION
OF QUARTER LINES FOR
THE CENTER OF SECTION
N 00°23'55" W
2642.67
SEC
T108N
N 00°27'44" W
2638.68
N 00°29'14" W
2642.16
BY GPS–D
831205
N = 221468.6174
E = 651590.7578
N 89°29'48" E
2638.45
BY GPS–D
831204
N = 221491.7987
E = 654229.1018
N 89°39'32" E
2635.90
BY GPS–D
820705
N = 221507.4956
E = 656864.9531