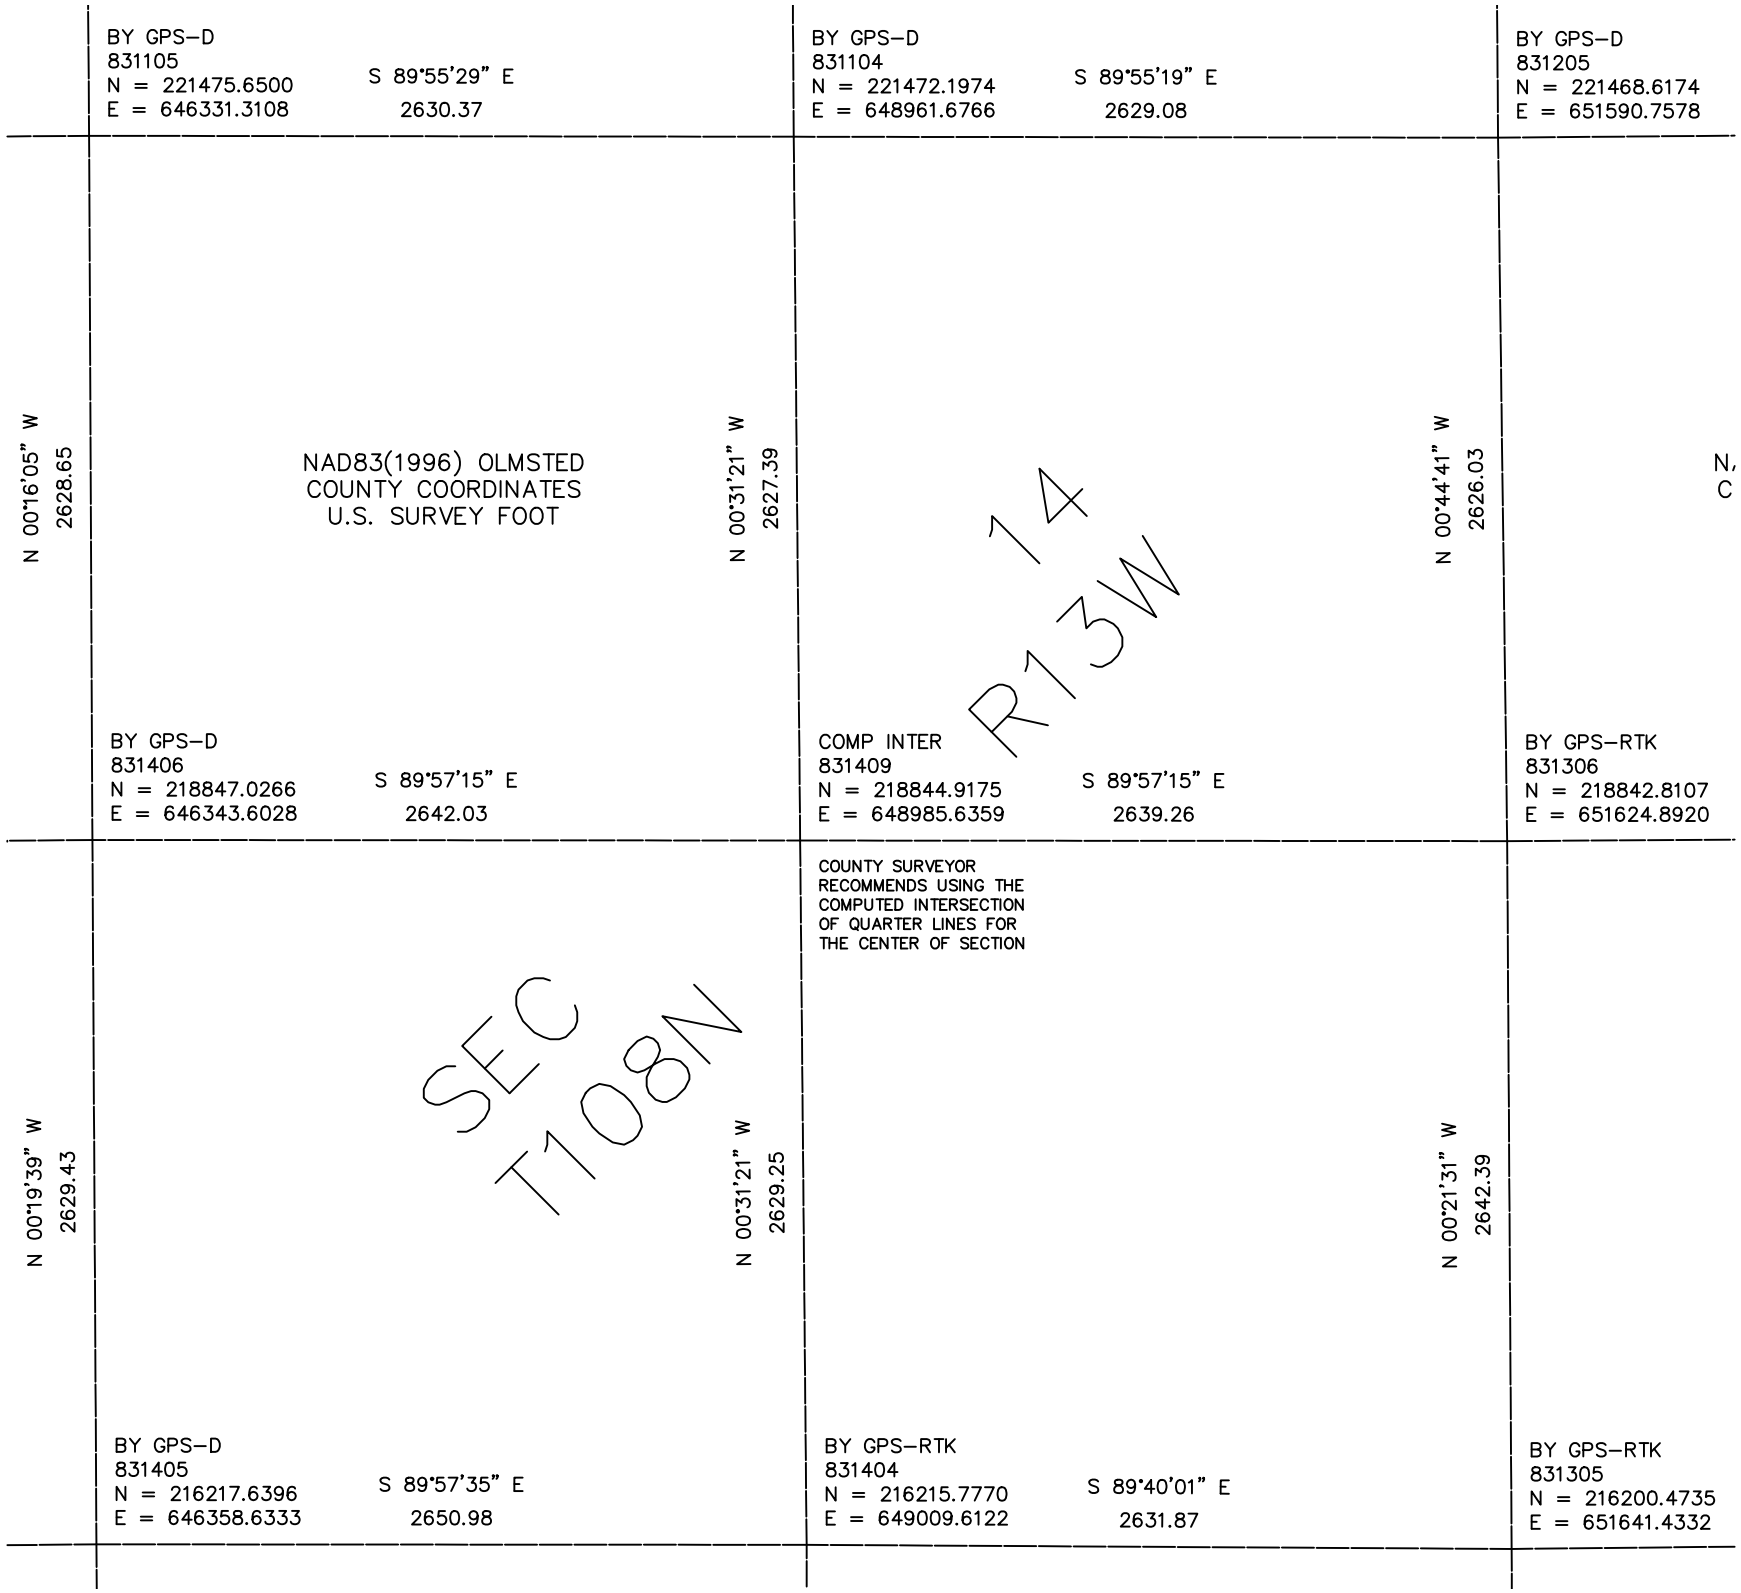

BY GPS–D
831105
N = 221475.6500
E = 646331.3108
S 89°55'29" E
2630.37
BY GPS–D
831104
N = 221472.1974
E = 648961.6766
S 89°55'19" E
2629.08
BY GPS–D
831205
N = 221468.6174
E = 651590.7578
N 00°16'05" W
2628.65
NAD83(1996) OLMSTED
COUNTY COORDINATES
U.S. SURVEY FOOT
N 00°31'21" W
2627.39
N 00°44'41" W
2626.03
14
R13W
BY GPS–D
831406
N = 218847.0266
E = 646343.6028
S 89°57'15" E
2642.03
COMP INTER
831409
N = 218844.9175
E = 648985.6359
S 89°57'15" E
2639.26
BY GPS–RTK
831306
N = 218842.8107
E = 651624.8920
COUNTY SURVEYOR
RECOMMENDS USING THE
COMPUTED INTERSECTION
OF QUARTER LINES FOR
THE CENTER OF SECTION
N 00°19'39" W
2629.43
SEC
T108N
N 00°31'21" W
2629.25
N 00°21'31" W
2642.39
BY GPS–D
831405
N = 216217.6396
E = 646358.6333
S 89°57'35" E
2650.98
BY GPS–RTK
831404
N = 216215.7770
E = 649009.6122
S 89°40'01" E
2631.87
BY GPS–RTK
831305
N = 216200.4735
E = 651641.4332