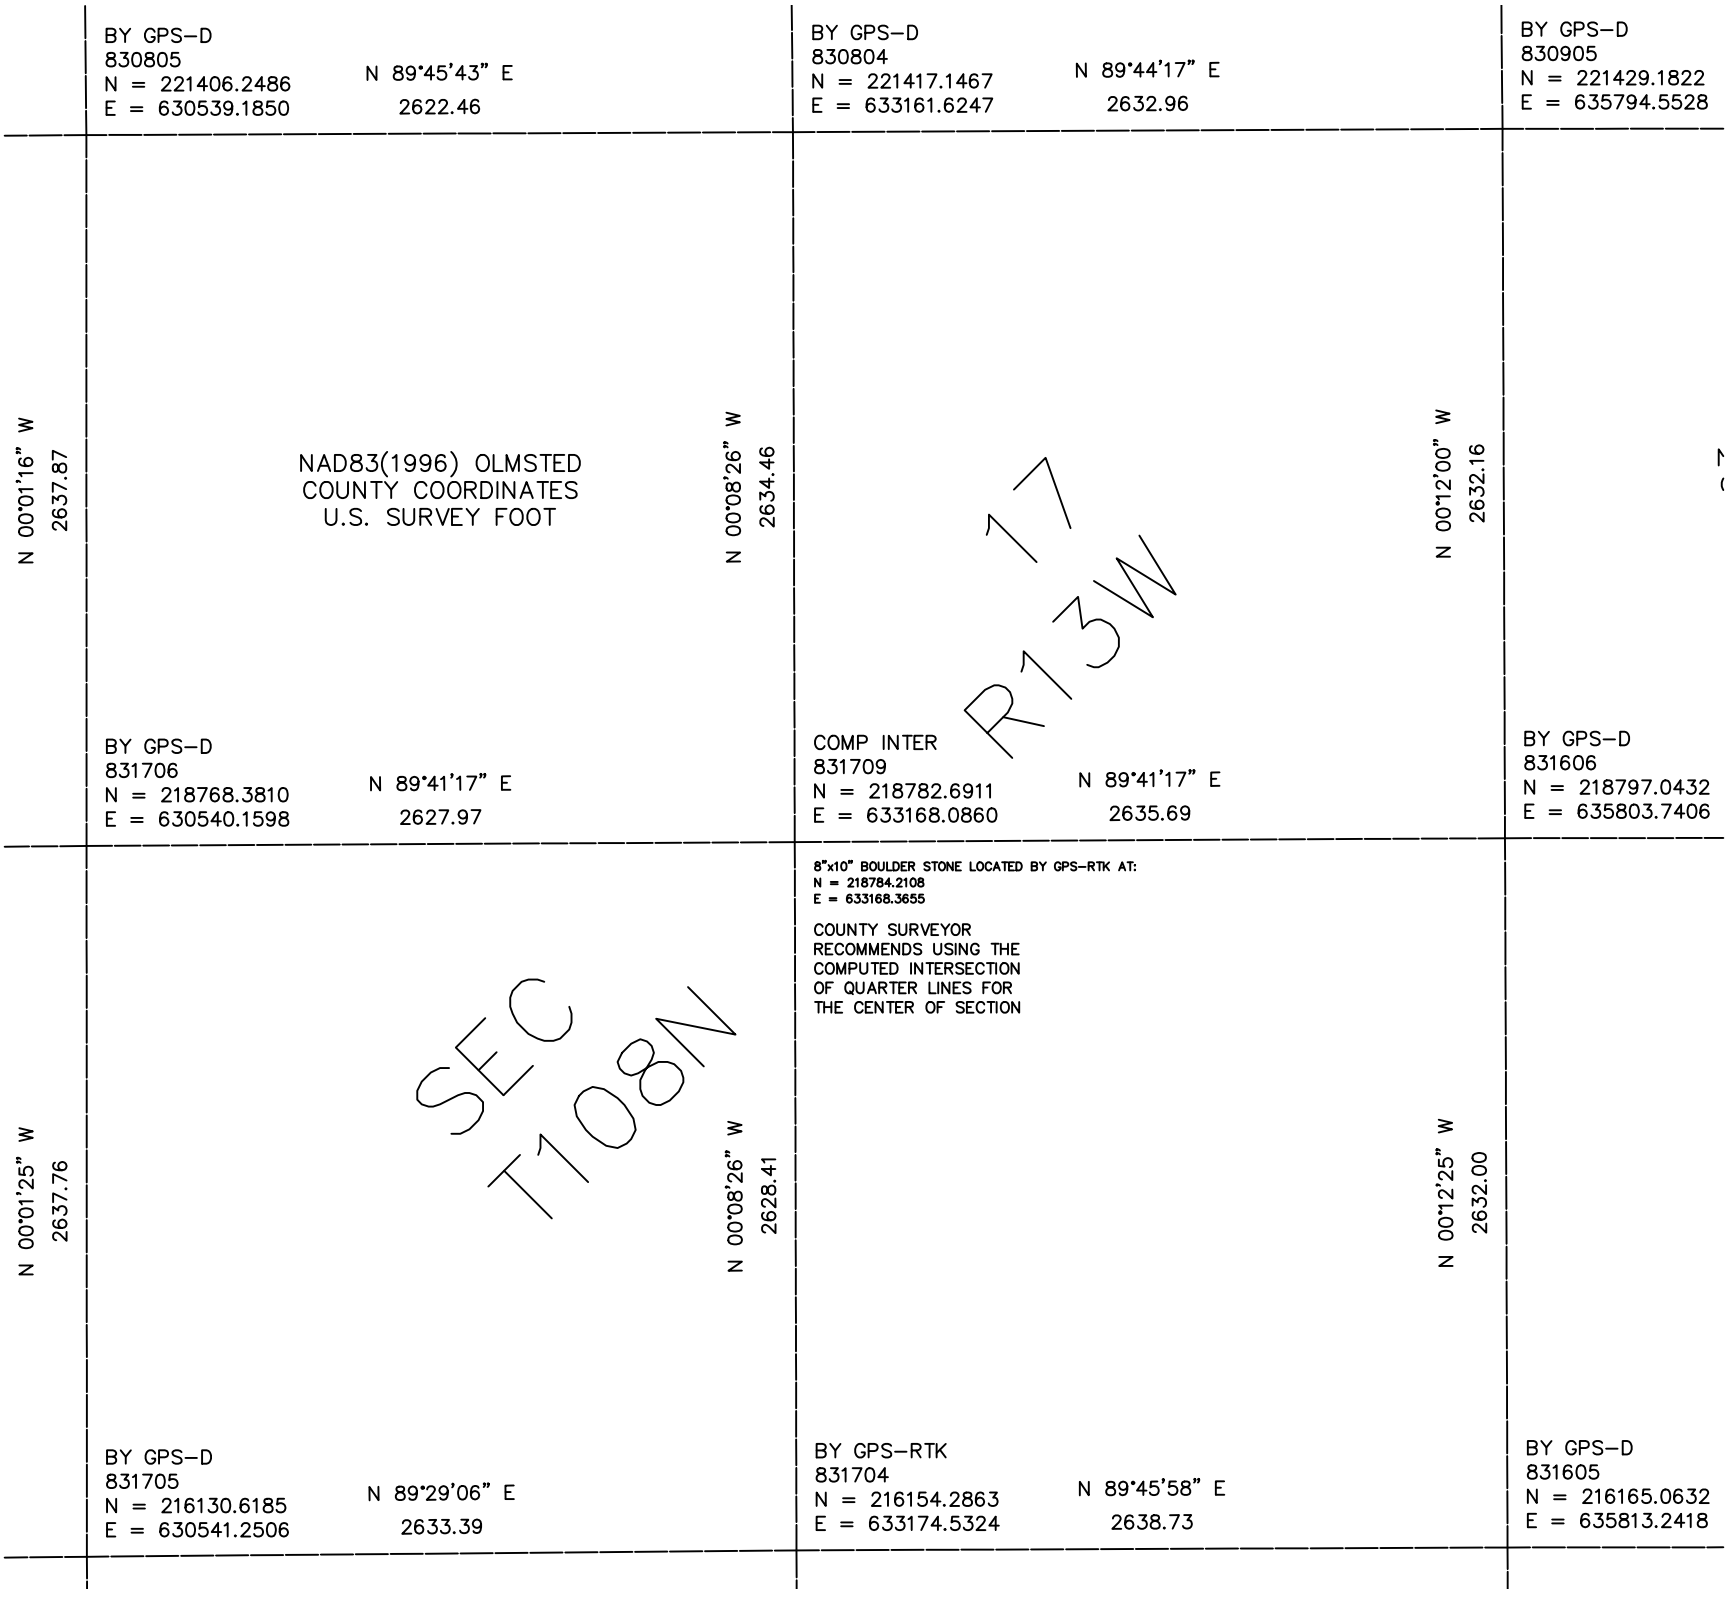

BY GPS–D
830805
N = 221406.2486
E = 630539.1850
N 89°45'43" E
2622.46
BY GPS–D
830804
N = 221417.1467
E = 633161.6247
N 89°44'17" E
2632.96
BY GPS–D
830905
N = 221429.1822
E = 635794.5528
N 00°01'16" W
2637.87
NAD83(1996) OLMSTED
COUNTY COORDINATES
U.S. SURVEY FOOT
N 00°08'26" W
2634.46
17
R13W
N 00°12'00" W
2632.16
BY GPS–D
831706
N = 218768.3810
E = 630540.1598
N 89°41'17" E
2627.97
COMP INTER
831709
N = 218782.6911
E = 633168.0860
N 89°41'17" E
2635.69
BY GPS–D
831606
N = 218797.0432
E = 635803.7406
8"x10" BOULDER STONE LOCATED BY GPS–RTK AT:
N = 218784.2108
E = 633168.3655
COUNTY SURVEYOR
RECOMMENDS USING THE
COMPUTED INTERSECTION
OF QUARTER LINES FOR
THE CENTER OF SECTION
N 00°01'25" W
2637.76
SEC
T108N
N 00°08'26" W
2628.41
N 00°12'25" W
2632.00
BY GPS–D
831705
N = 216130.6185
E = 630541.2506
N 89°29'06" E
2633.39
BY GPS–RTK
831704
N = 216154.2863
E = 633174.5324
N 89°45'58" E
2638.73
BY GPS–D
831605
N = 216165.0632
E = 635813.2418