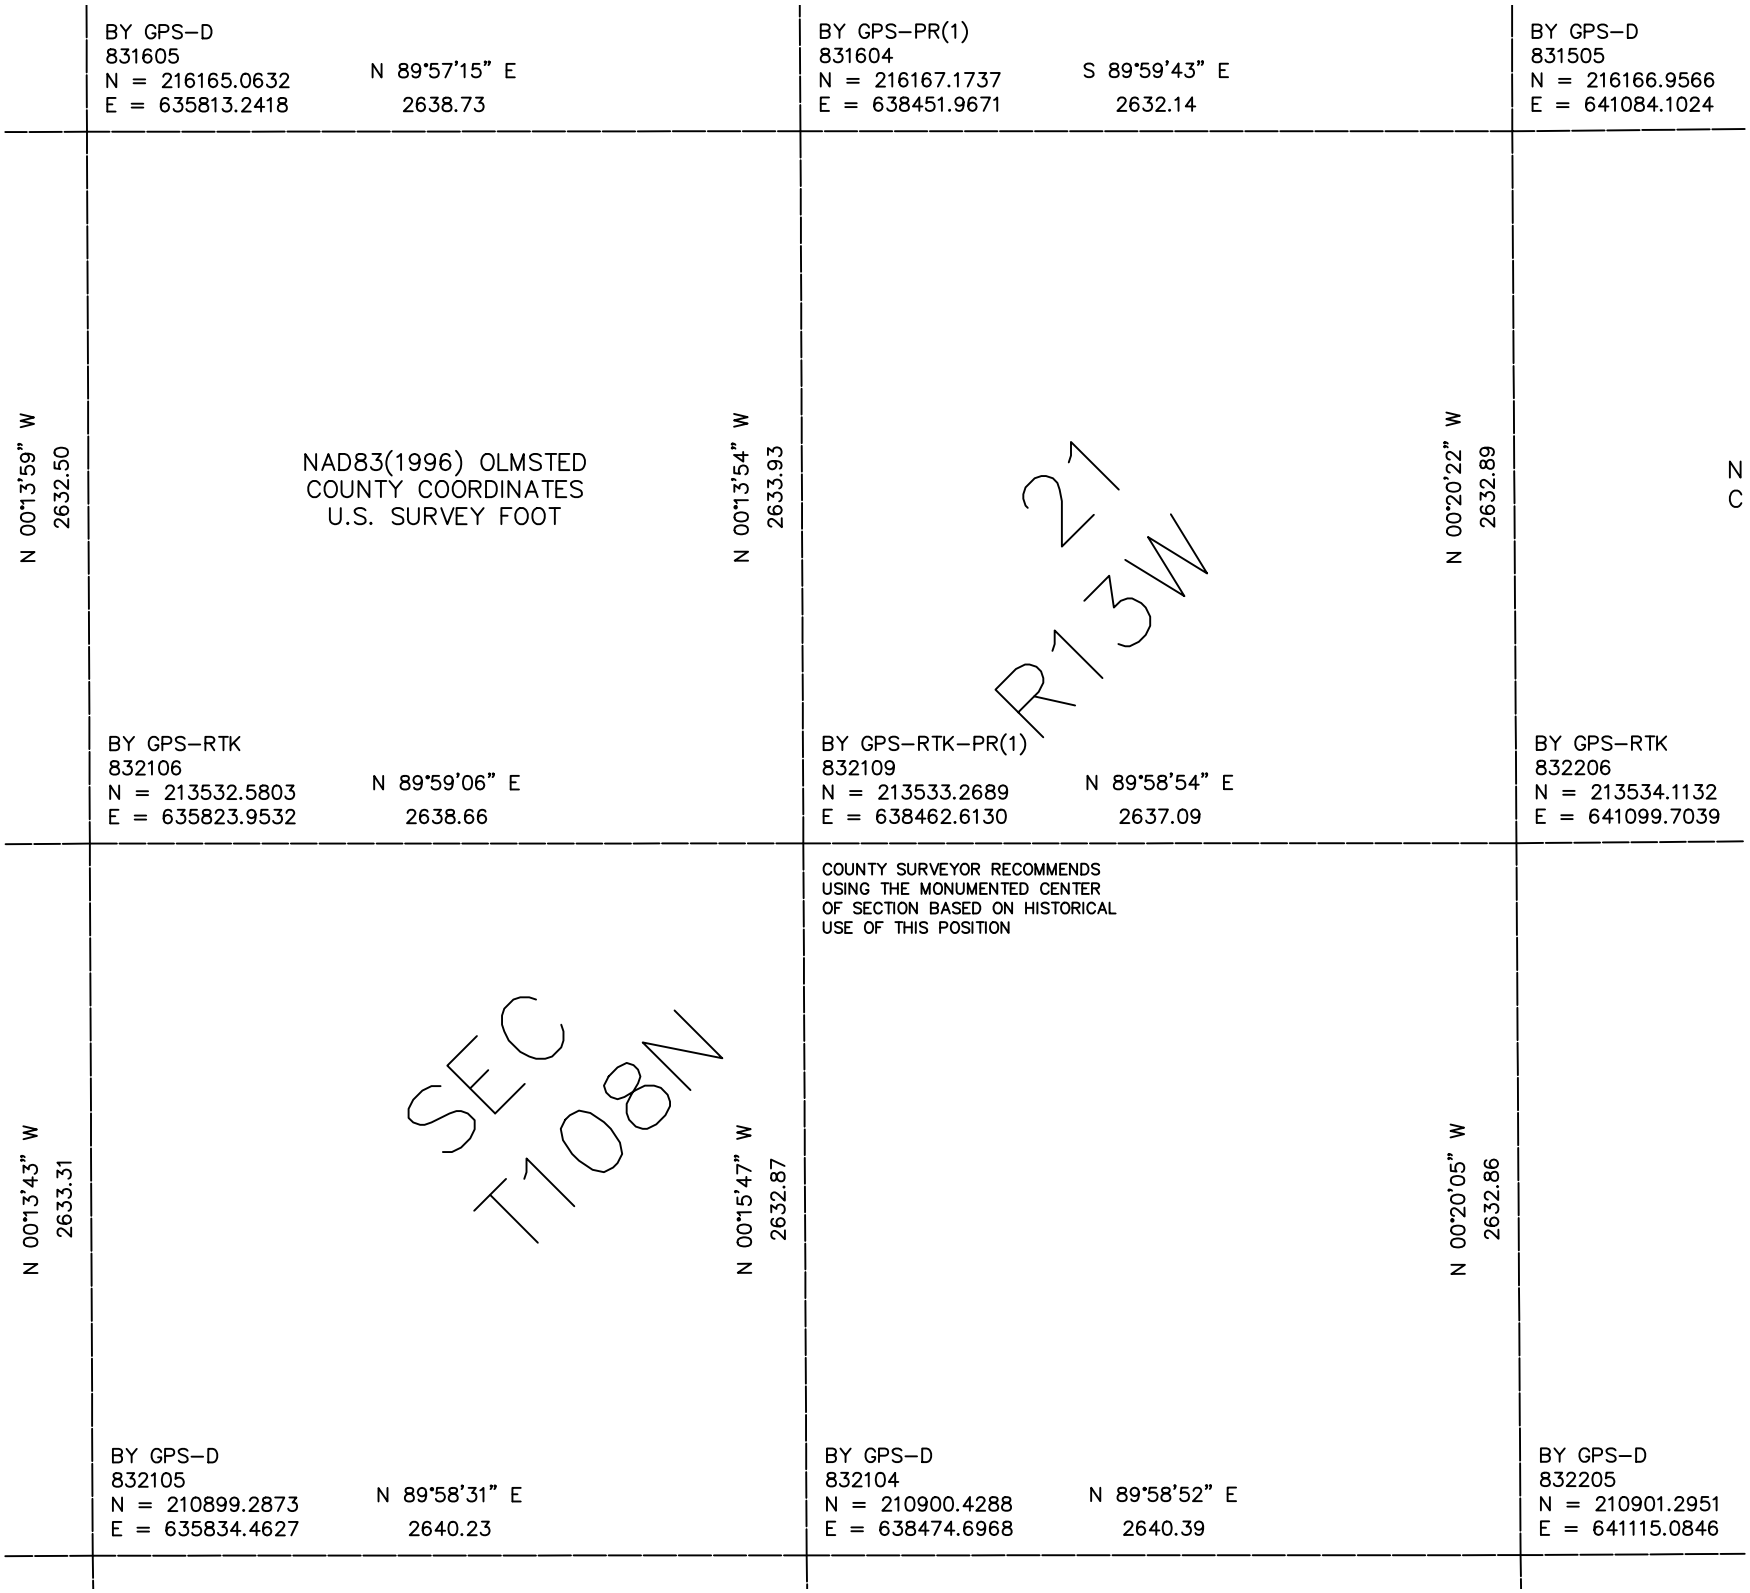

BY GPS–D
831605
N = 216165.0632
E = 635813.2418
N 89°57'15" E
2638.73
BY GPS–PR(1)
831604
N = 216167.1737
E = 638451.9671
S 89°59'43" E
2632.14
BY GPS–D
831505
N = 216166.9566
E = 641084.1024
N 00°13'59" W
2632.50
NAD83(1996) OLMSTED
COUNTY COORDINATES
U.S. SURVEY FOOT
N 00°13'54" W
2633.93
21
R13W
N 00°20'22" W
2632.89
N
C
BY GPS–RTK
832106
N = 213532.5803
E = 635823.9532
N 89°59'06" E
2638.66
BY GPS–RTK–PR(1)
832109
N = 213533.2689
E = 638462.6130
N 89°58'54" E
2637.09
BY GPS–RTK
832206
N = 213534.1132
E = 641099.7039
COUNTY SURVEYOR RECOMMENDS
USING THE MONUMENTED CENTER
OF SECTION BASED ON HISTORICAL
USE OF THIS POSITION
N 00°13'43" W
2633.31
SEC
T108N
N 00°15'47" W
2632.87
N 00°20'05" W
2632.86
BY GPS–D
832105
N = 210899.2873
E = 635834.4627
N 89°58'31" E
2640.23
BY GPS–D
832104
N = 210900.4288
E = 638474.6968
N 89°58'52" E
2640.39
BY GPS–D
832205
N = 210901.2951
E = 641115.0846