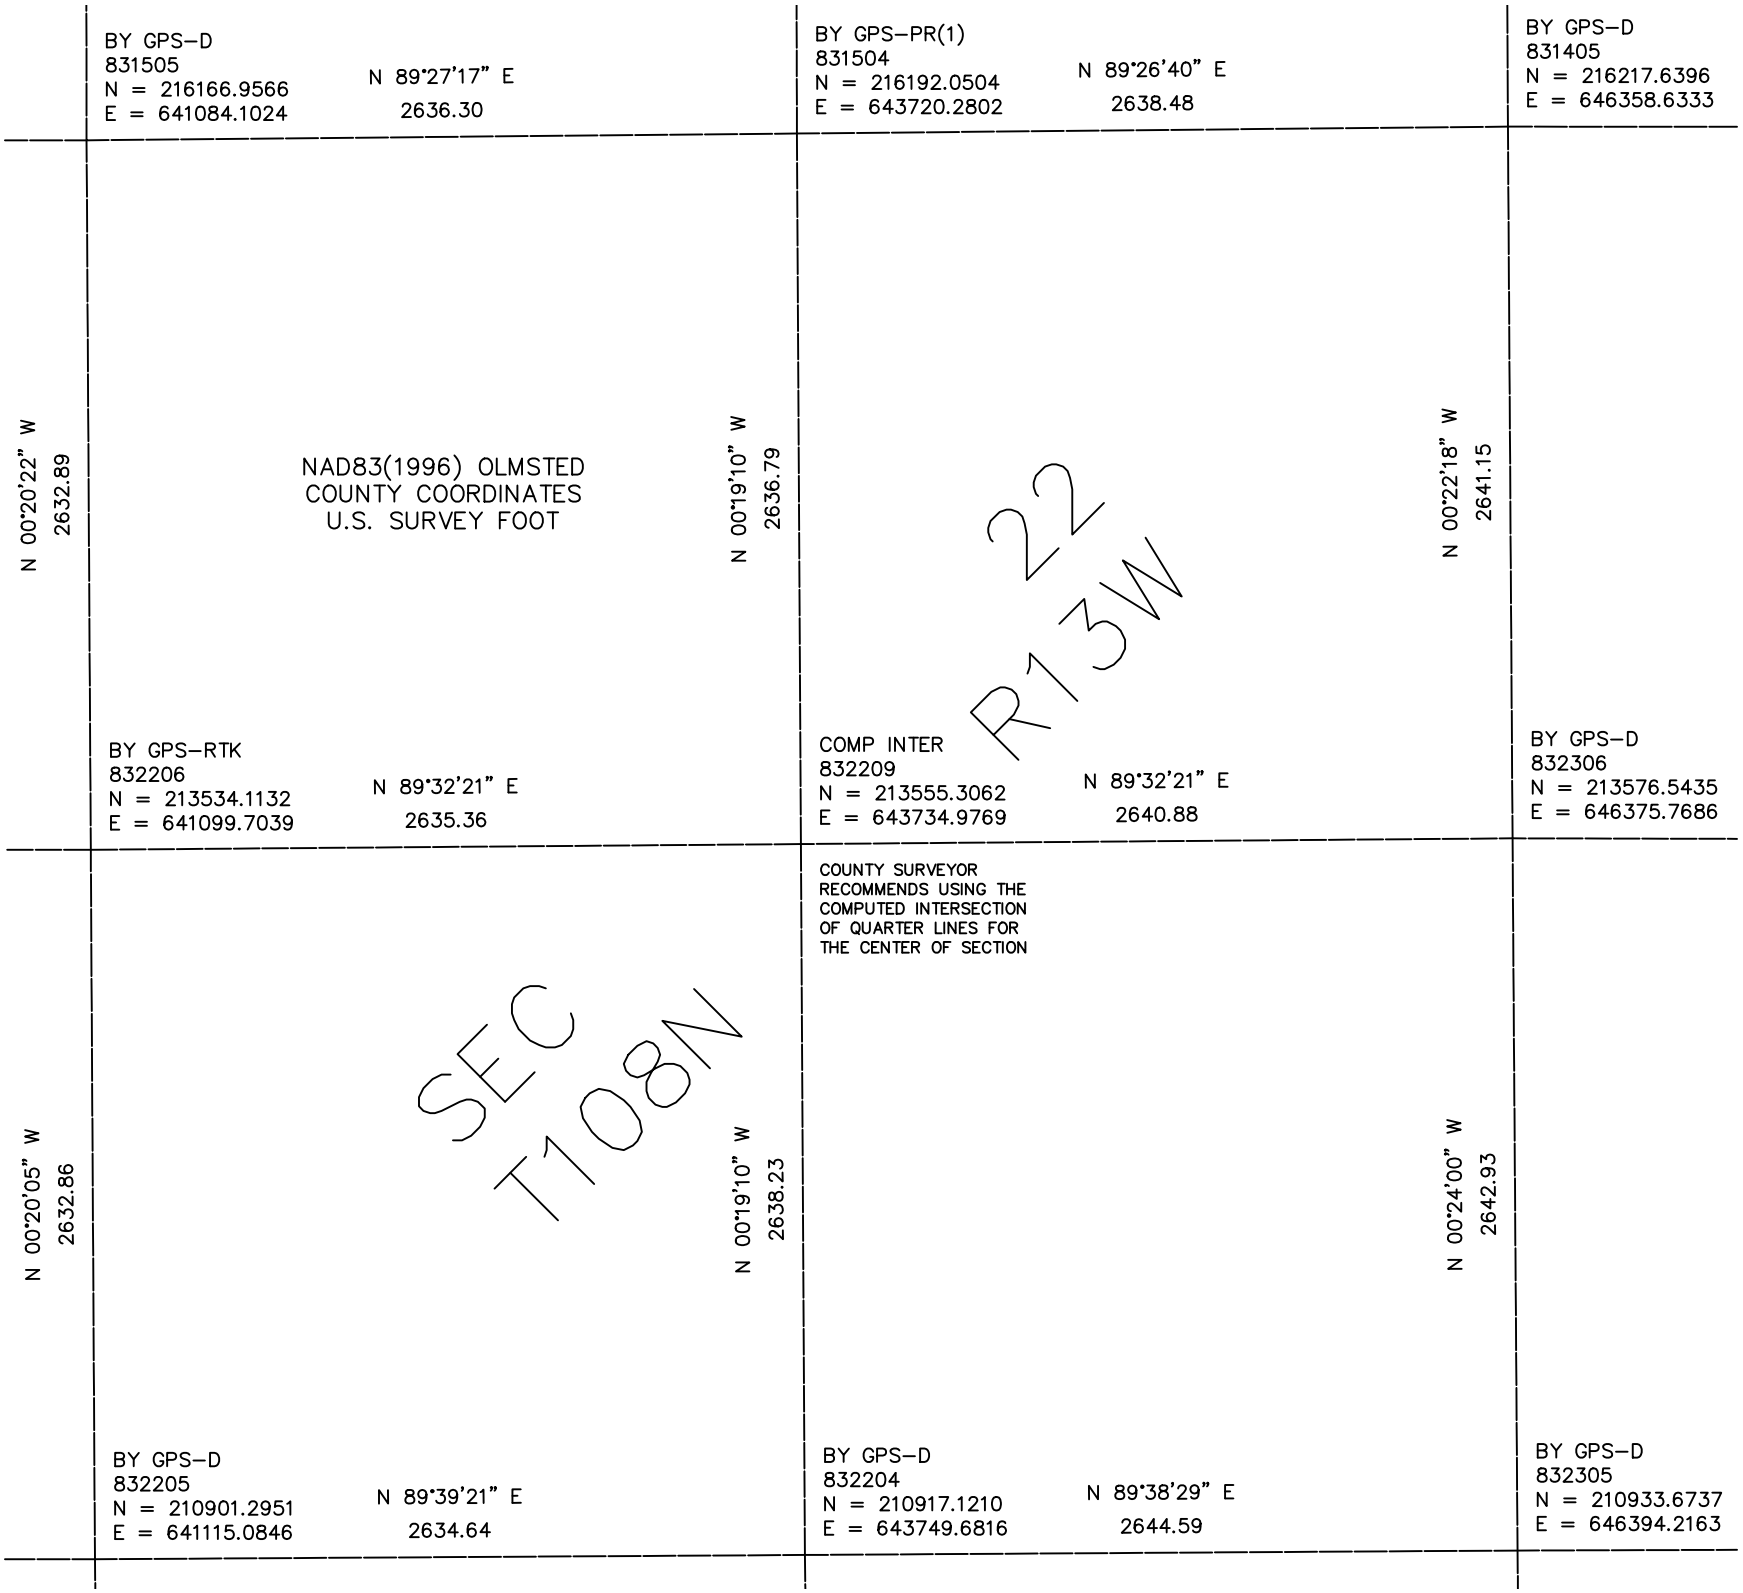

BY GPS–D
831505
N = 216166.9566
E = 641084.1024
N 89°27'17" E
2636.30
BY GPS–PR(1)
831504
N = 216192.0504
E = 643720.2802
N 89°26'40" E
2638.48
BY GPS–D
831405
N = 216217.6396
E = 646358.6333
N 00°20'22" W
2632.89
NAD83(1996) OLMSTED
COUNTY COORDINATES
U.S. SURVEY FOOT
N 00°19'10" W
2636.79
22
R13W
N 00°22'18" W
2641.15
BY GPS–RTK
832206
N = 213534.1132
E = 641099.7039
N 89°32'21" E
2635.36
COMP INTER
832209
N = 213555.3062
E = 643734.9769
N 89°32'21" E
2640.88
BY GPS–D
832306
N = 213576.5435
E = 646375.7686
COUNTY SURVEYOR
RECOMMENDS USING THE
COMPUTED INTERSECTION
OF QUARTER LINES FOR
THE CENTER OF SECTION
N 00°20'05" W
2632.86
SEC
T108N
N 00°19'10" W
2638.23
N 00°24'00" W
2642.93
BY GPS–D
832205
N = 210901.2951
E = 641115.0846
N 89°39'21" E
2634.64
BY GPS–D
832204
N = 210917.1210
E = 643749.6816
N 89°38'29" E
2644.59
BY GPS–D
832305
N = 210933.6737
E = 646394.2163