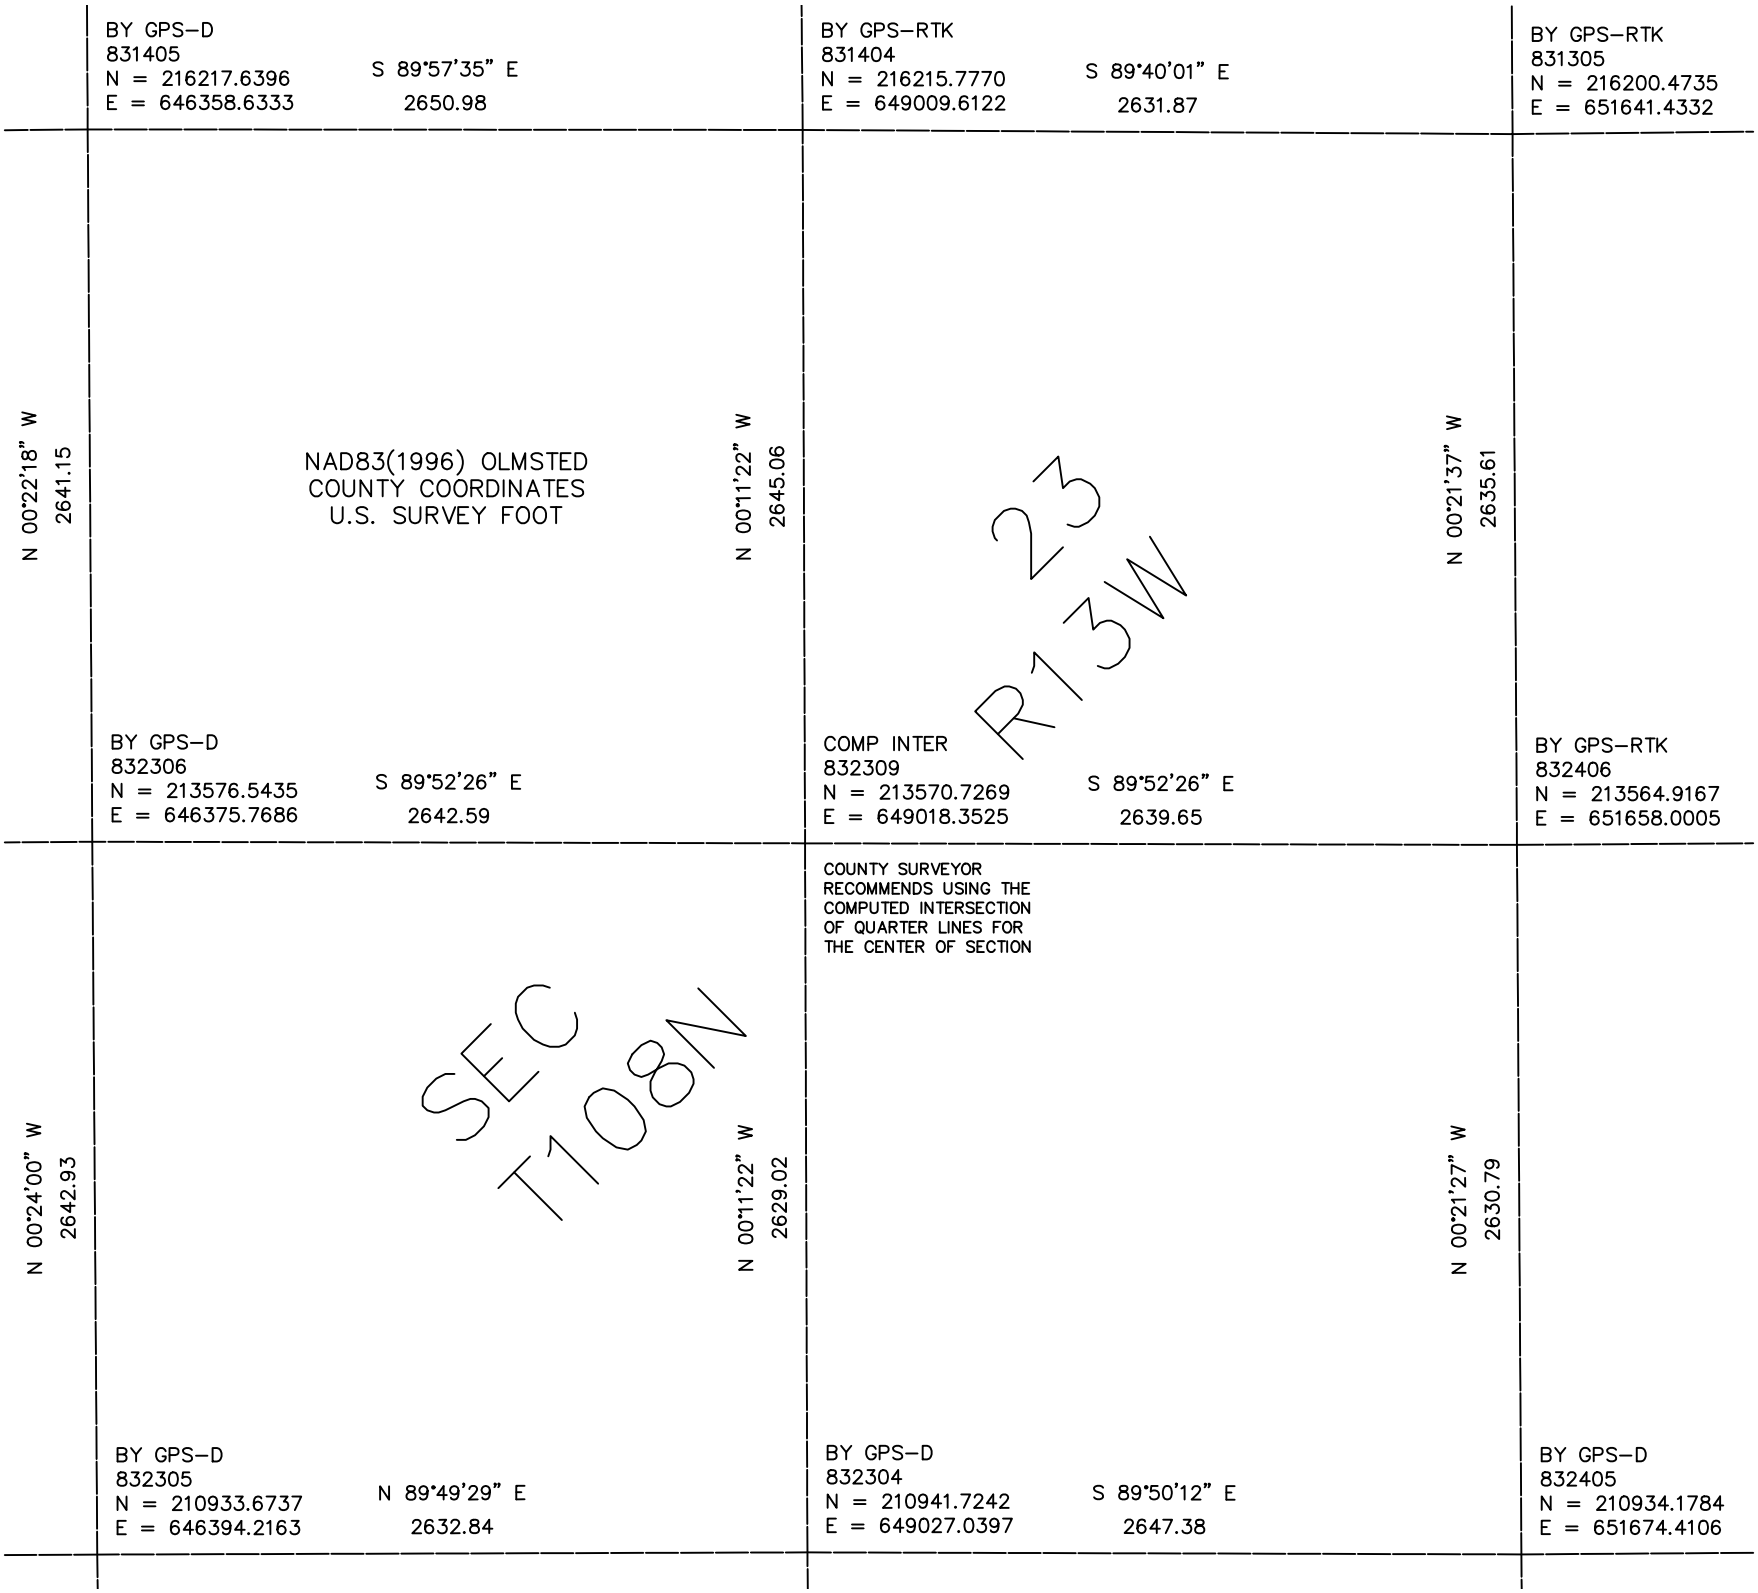

BY GPS–D
831405
N = 216217.6396
E = 646358.6333
S 89°57'35" E
2650.98
BY GPS–RTK
831404
N = 216215.7770
E = 649009.6122
S 89°40'01" E
2631.87
BY GPS–RTK
831305
N = 216200.4735
E = 651641.4332
N 00°22'18" W
2641.15
NAD83(1996) OLMSTED
COUNTY COORDINATES
U.S. SURVEY FOOT
N 00°11'22" W
2645.06
N 00°21'37" W
2635.61
23
R13W
BY GPS–D
832306
N = 213576.5435
E = 646375.7686
S 89°52'26" E
2642.59
COMP INTER
832309
N = 213570.7269
E = 649018.3525
S 89°52'26" E
2639.65
BY GPS–RTK
832406
N = 213564.9167
E = 651658.0005
COUNTY SURVEYOR
RECOMMENDS USING THE
COMPUTED INTERSECTION
OF QUARTER LINES FOR
THE CENTER OF SECTION
N 00°24'00" W
2642.93
SEC
T108N
N 00°11'22" W
2629.02
N 00°21'27" W
2630.79
BY GPS–D
832305
N = 210933.6737
E = 646394.2163
N 89°49'29" E
2632.84
BY GPS–D
832304
N = 210941.7242
E = 649027.0397
S 89°50'12" E
2647.38
BY GPS–D
832405
N = 210934.1784
E = 651674.4106