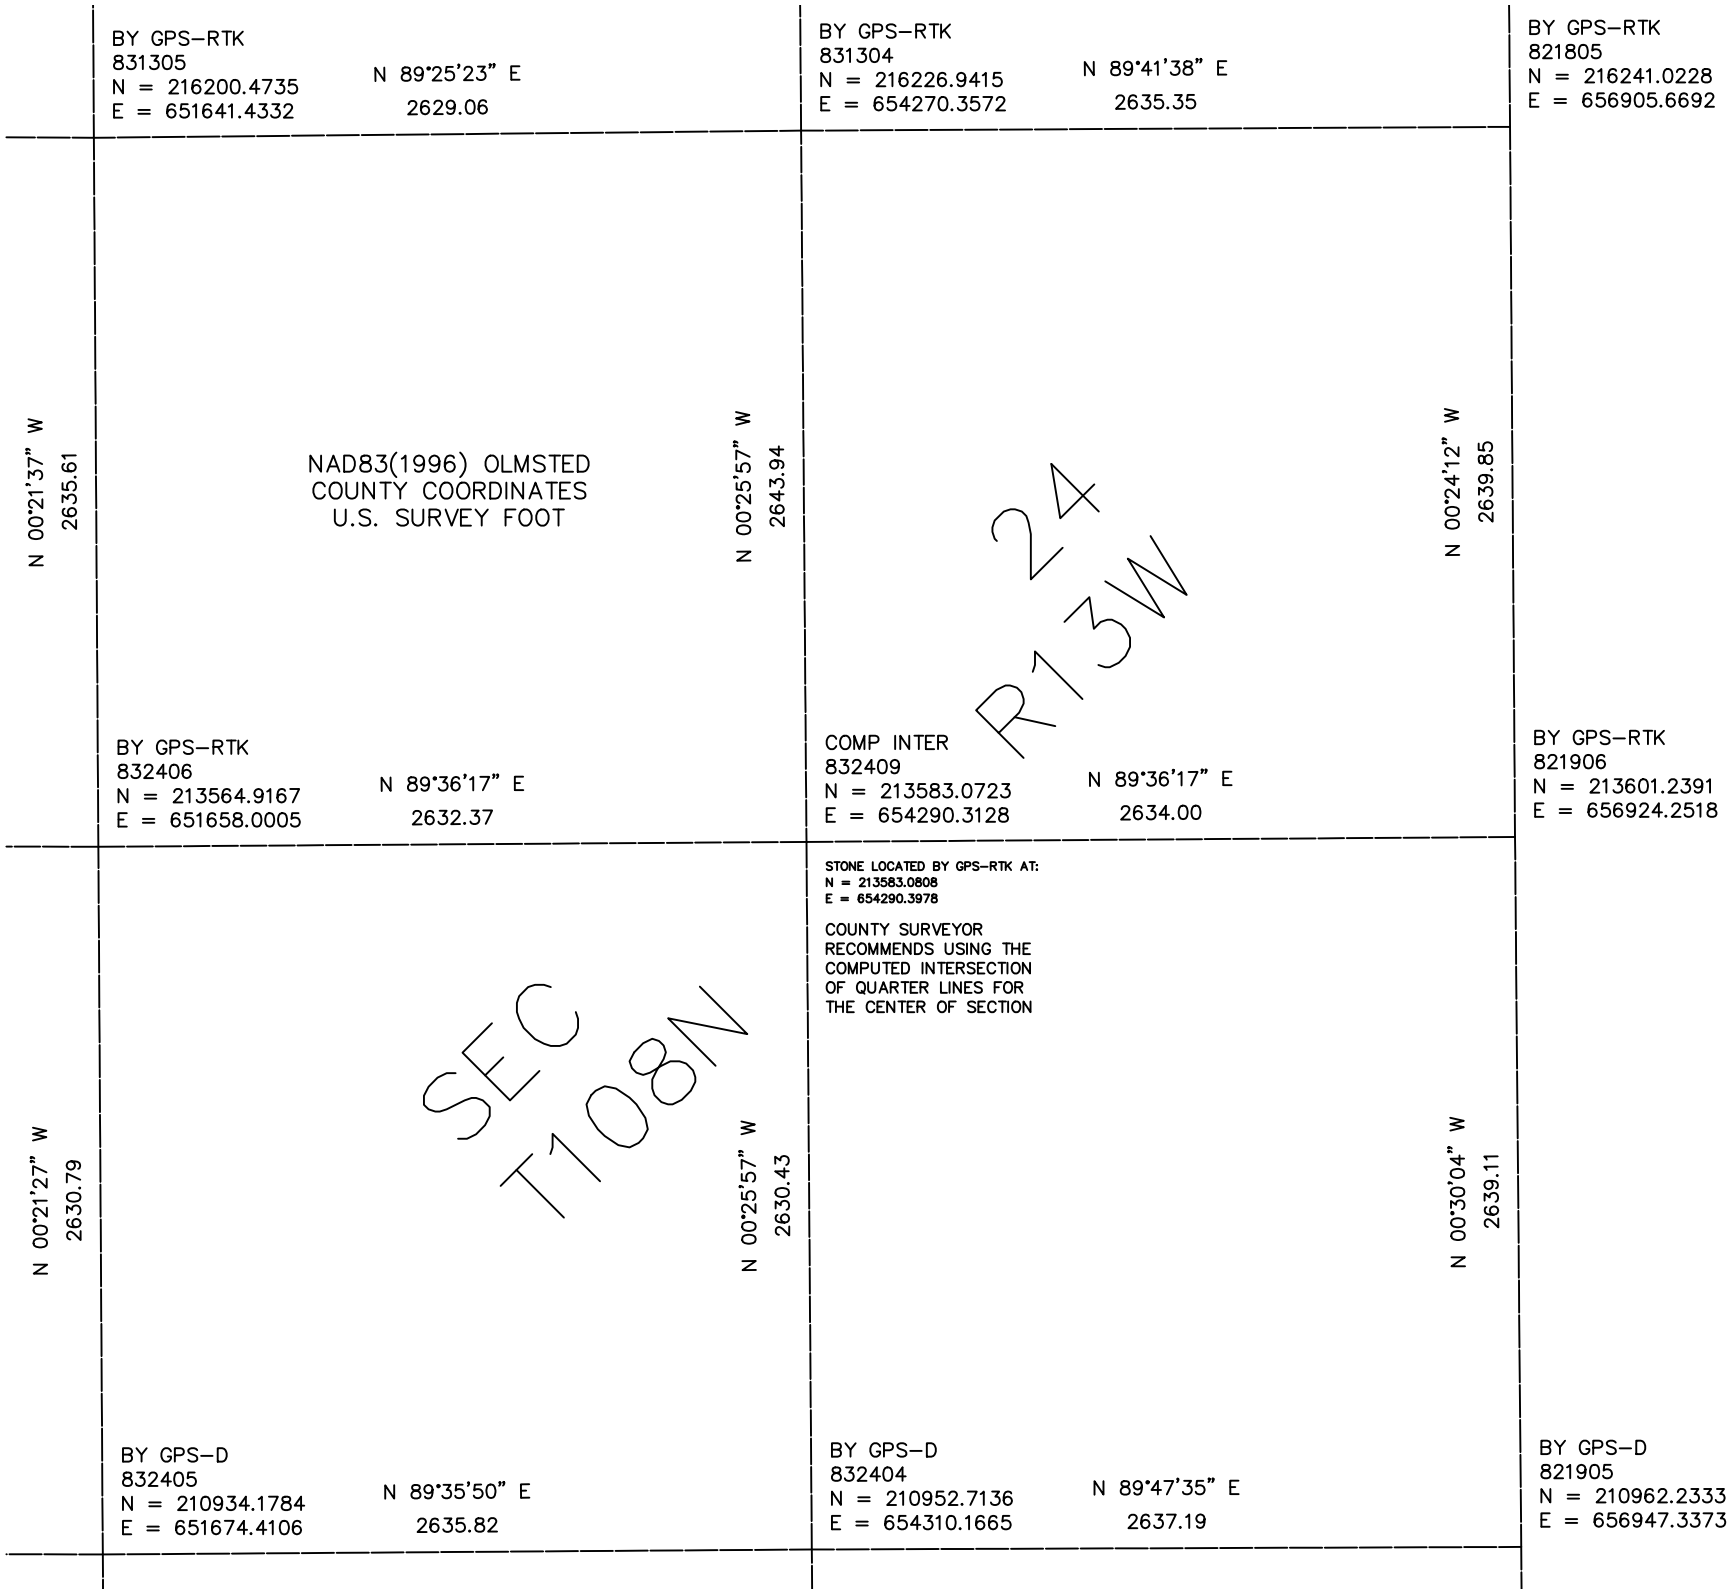

BY GPS–RTK
831305
N = 216200.4735
E = 651641.4332
N 89°25'23" E
2629.06
BY GPS–RTK
831304
N = 216226.9415
E = 654270.3572
N 89°41'38" E
2635.35
BY GPS–RTK
821805
N = 216241.0228
E = 656905.6692
N 00°21'37" W
2635.61
NAD83(1996) OLMSTED
COUNTY COORDINATES
U.S. SURVEY FOOT
N 00°25'57" W
2643.94
24
R13W
N 00°24'12" W
2639.85
BY GPS–RTK
832406
N = 213564.9167
E = 651658.0005
N 89°36'17" E
2632.37
COMP INTER
832409
N = 213583.0723
E = 654290.3128
N 89°36'17" E
2634.00
BY GPS–RTK
821906
N = 213601.2391
E = 656924.2518
STONE LOCATED BY GPS–RTK AT:
N = 213583.0808
E = 654290.3978
COUNTY SURVEYOR
RECOMMENDS USING THE
COMPUTED INTERSECTION
OF QUARTER LINES FOR
THE CENTER OF SECTION
N 00°21'27" W
2630.79
SEC
T108N
N 00°25'57" W
2630.43
N 00°30'04" W
2639.11
BY GPS–D
832405
N = 210934.1784
E = 651674.4106
N 89°35'50" E
2635.82
BY GPS–D
832404
N = 210952.7136
E = 654310.1665
N 89°47'35" E
2637.19
BY GPS–D
821905
N = 210962.2333
E = 656947.3373