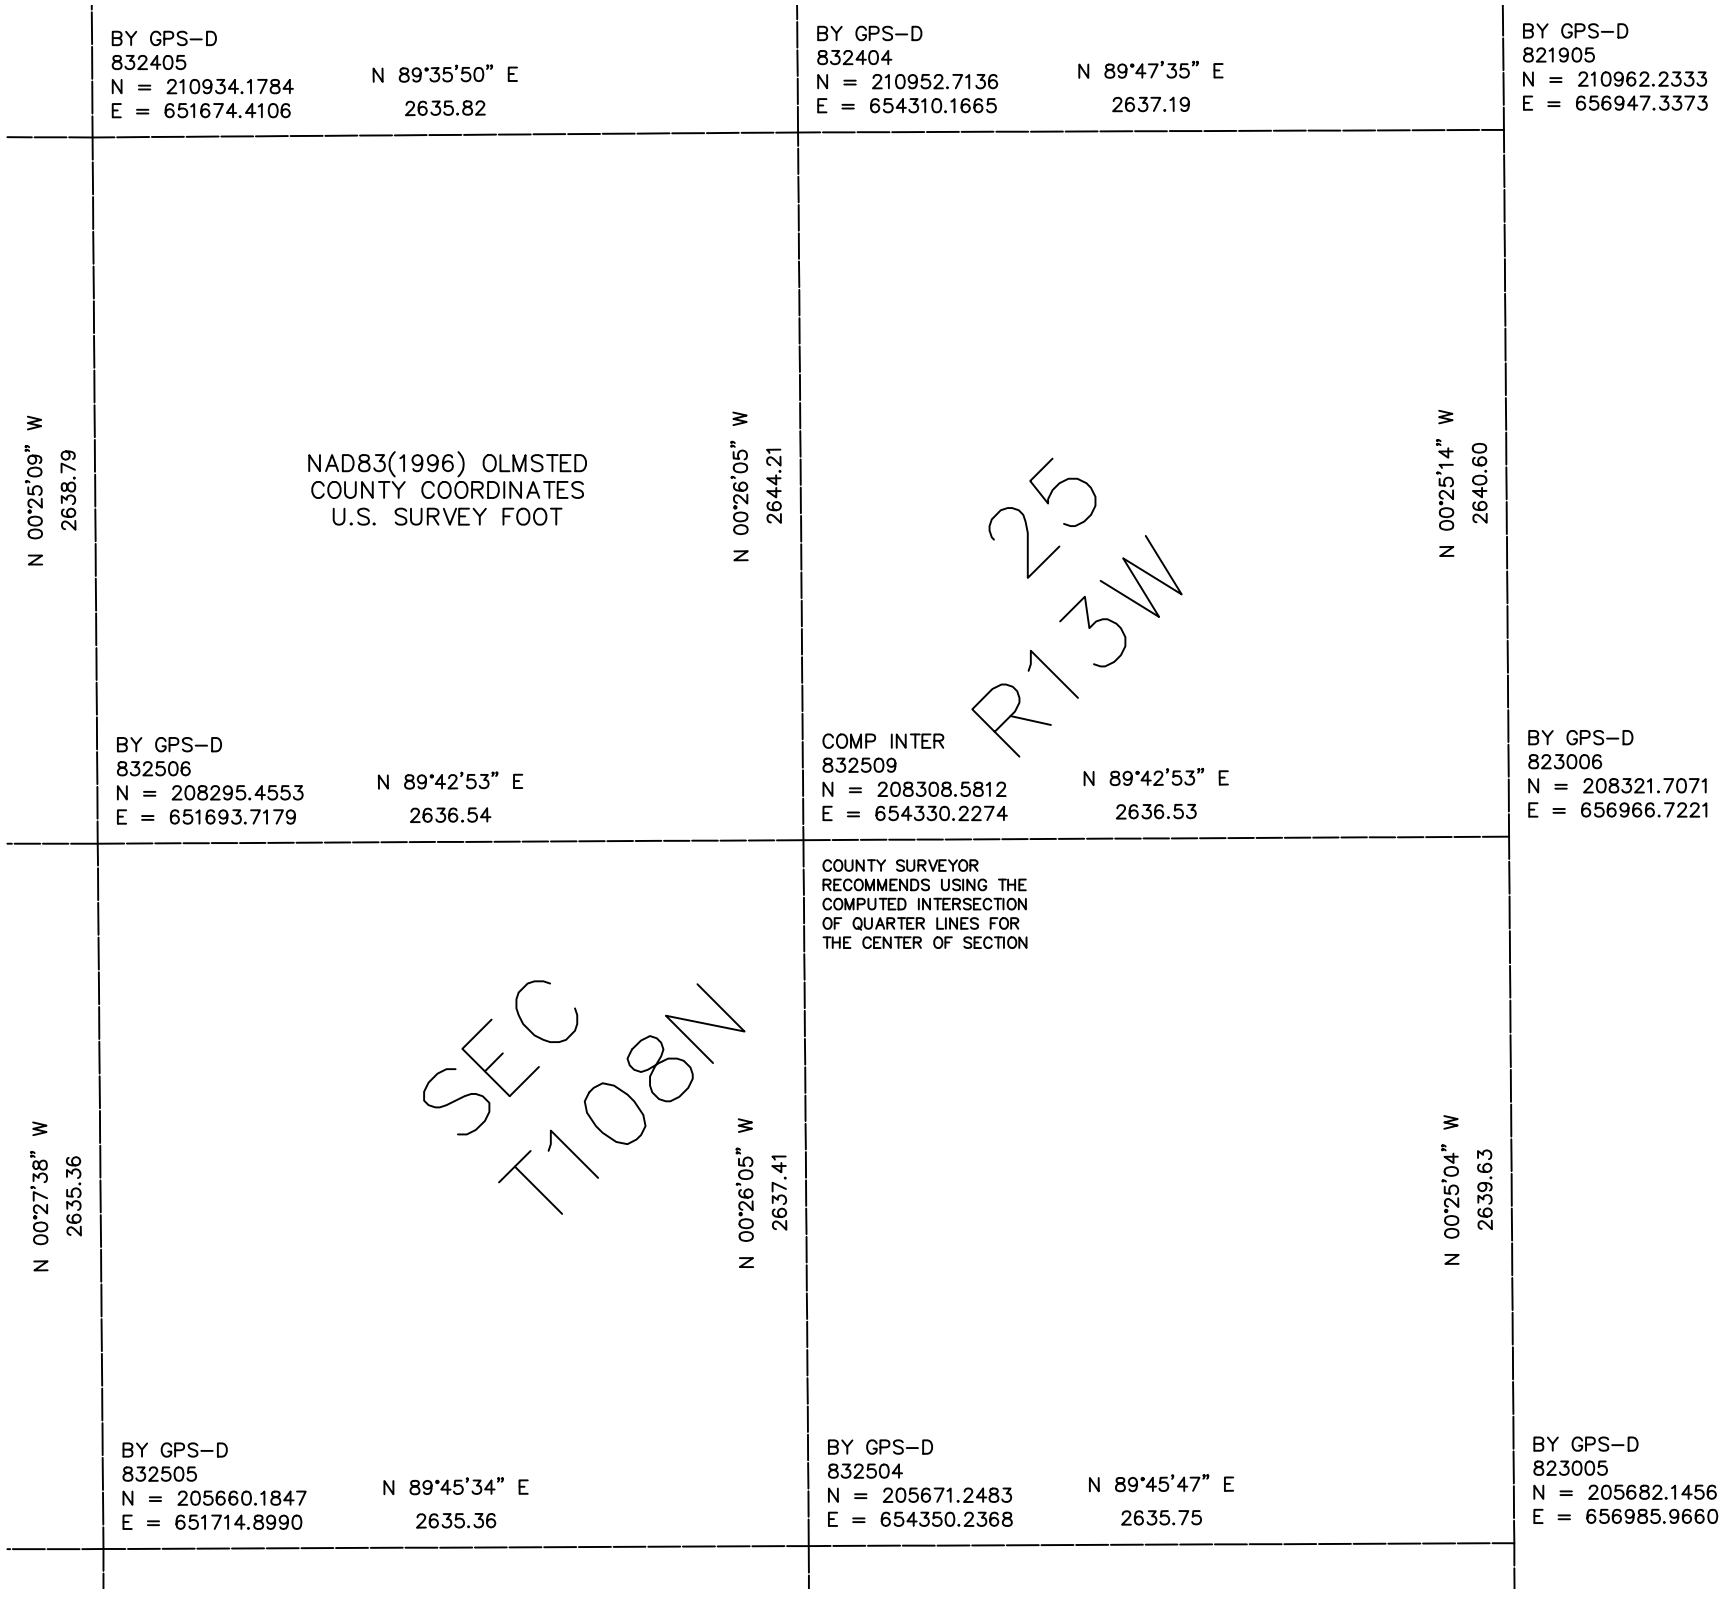

BY GPS–D
832405
N = 210934.1784
E = 651674.4106
N 89°35'50" E
2635.82
BY GPS–D
832404
N = 210952.7136
E = 654310.1665
N 89°47'35" E
2637.19
BY GPS–D
821905
N = 210962.2333
E = 656947.3373
N 00°25'09" W
2638.79
NAD83(1996) OLMSTED
COUNTY COORDINATES
U.S. SURVEY FOOT
N 00°26'05" W
2644.21
25
R13W
N 00°25'14" W
2640.60
BY GPS–D
832506
N = 208295.4553
E = 651693.7179
N 89°42'53" E
2636.54
COMP INTER
832509
N = 208308.5812
E = 654330.2274
N 89°42'53" E
2636.53
BY GPS–D
823006
N = 208321.7071
E = 656966.7221
COUNTY SURVEYOR
RECOMMENDS USING THE
COMPUTED INTERSECTION
OF QUARTER LINES FOR
THE CENTER OF SECTION
N 00°27'38" W
2635.36
SEC
T108N
N 00°26'05" W
2637.41
N 00°25'04" W
2639.63
BY GPS–D
832505
N = 205660.1847
E = 651714.8990
N 89°45'34" E
2635.36
BY GPS–D
832504
N = 205671.2483
E = 654350.2368
N 89°45'47" E
2635.75
BY GPS–D
823005
N = 205682.1456
E = 656985.9660