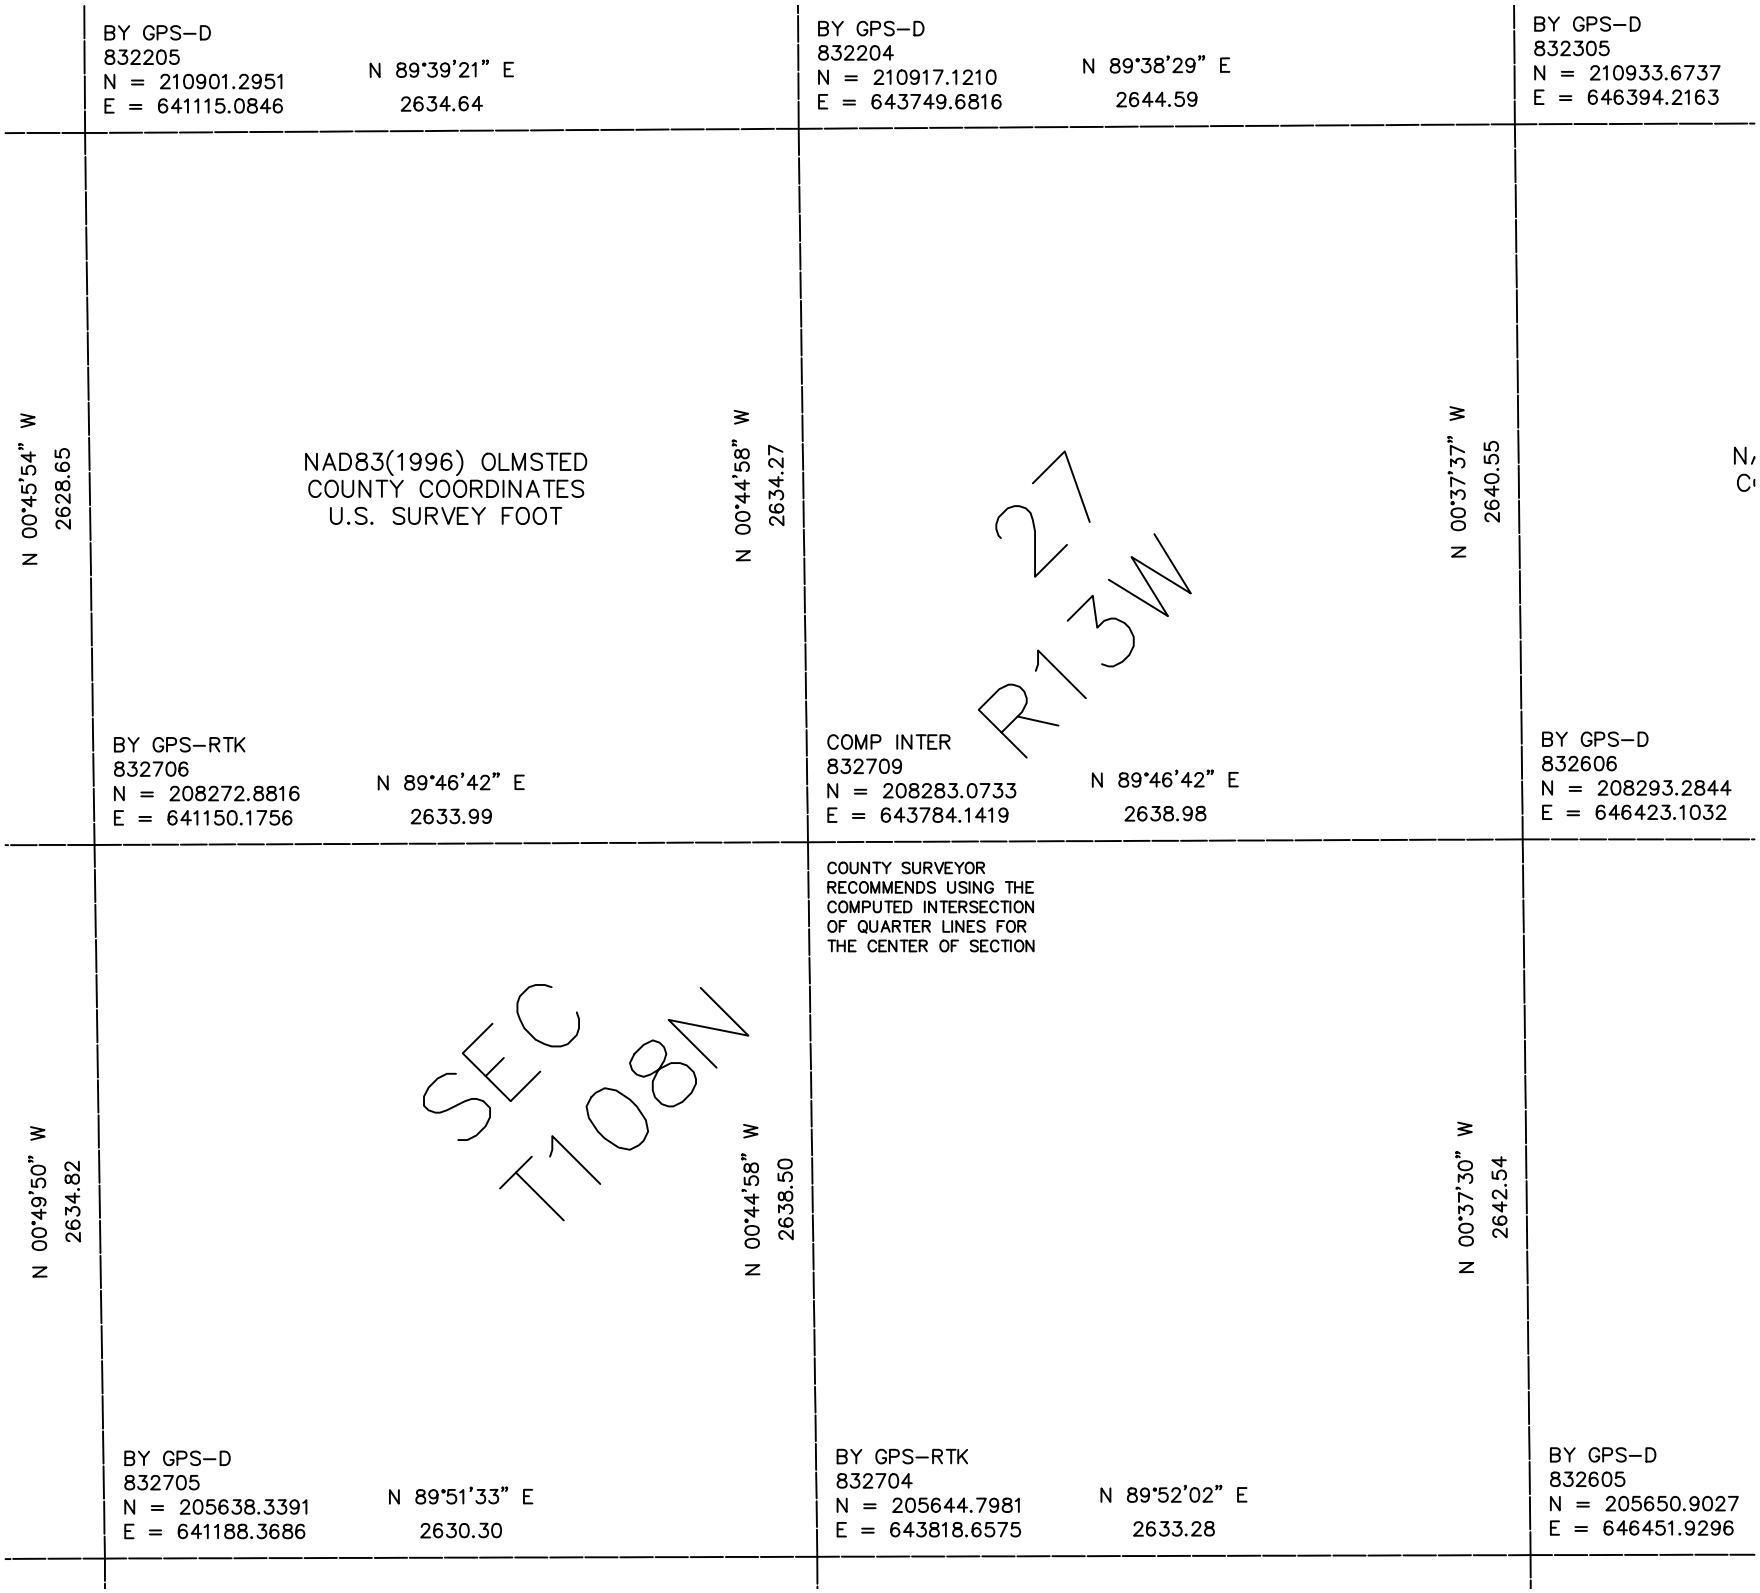

BY GPS–D
832205
N = 210901.2951
E = 641115.0846
N 89°39'21" E
2634.64
BY GPS–D
832204
N = 210917.1210
E = 643749.6816
N 89°38'29" E
2644.59
BY GPS–D
832305
N = 210933.6737
E = 646394.2163
N 00°45'54" W
2628.65
NAD83(1996) OLMSTED
COUNTY COORDINATES
U.S. SURVEY FOOT
N 00°44'58" W
2634.27
N 00°37'37" W
2640.55
27
R13W
BY GPS–RTK
832706
N = 208272.8816
E = 641150.1756
N 89°46'42" E
2633.99
COMP INTER
832709
N = 208283.0733
E = 643784.1419
N 89°46'42" E
2638.98
BY GPS–D
832606
N = 208293.2844
E = 646423.1032
COUNTY SURVEYOR
RECOMMENDS USING THE
COMPUTED INTERSECTION
OF QUARTER LINES FOR
THE CENTER OF SECTION
N 00°49'50" W
2634.82
SEC
T108N
N 00°44'58" W
2638.50
N 00°37'30" W
2642.54
BY GPS–D
832705
N = 205638.3391
E = 641188.3686
N 89°51'33" E
2630.30
BY GPS–RTK
832704
N = 205644.7981
E = 643818.6575
N 89°52'02" E
2633.28
BY GPS–D
832605
N = 205650.9027
E = 646451.9296