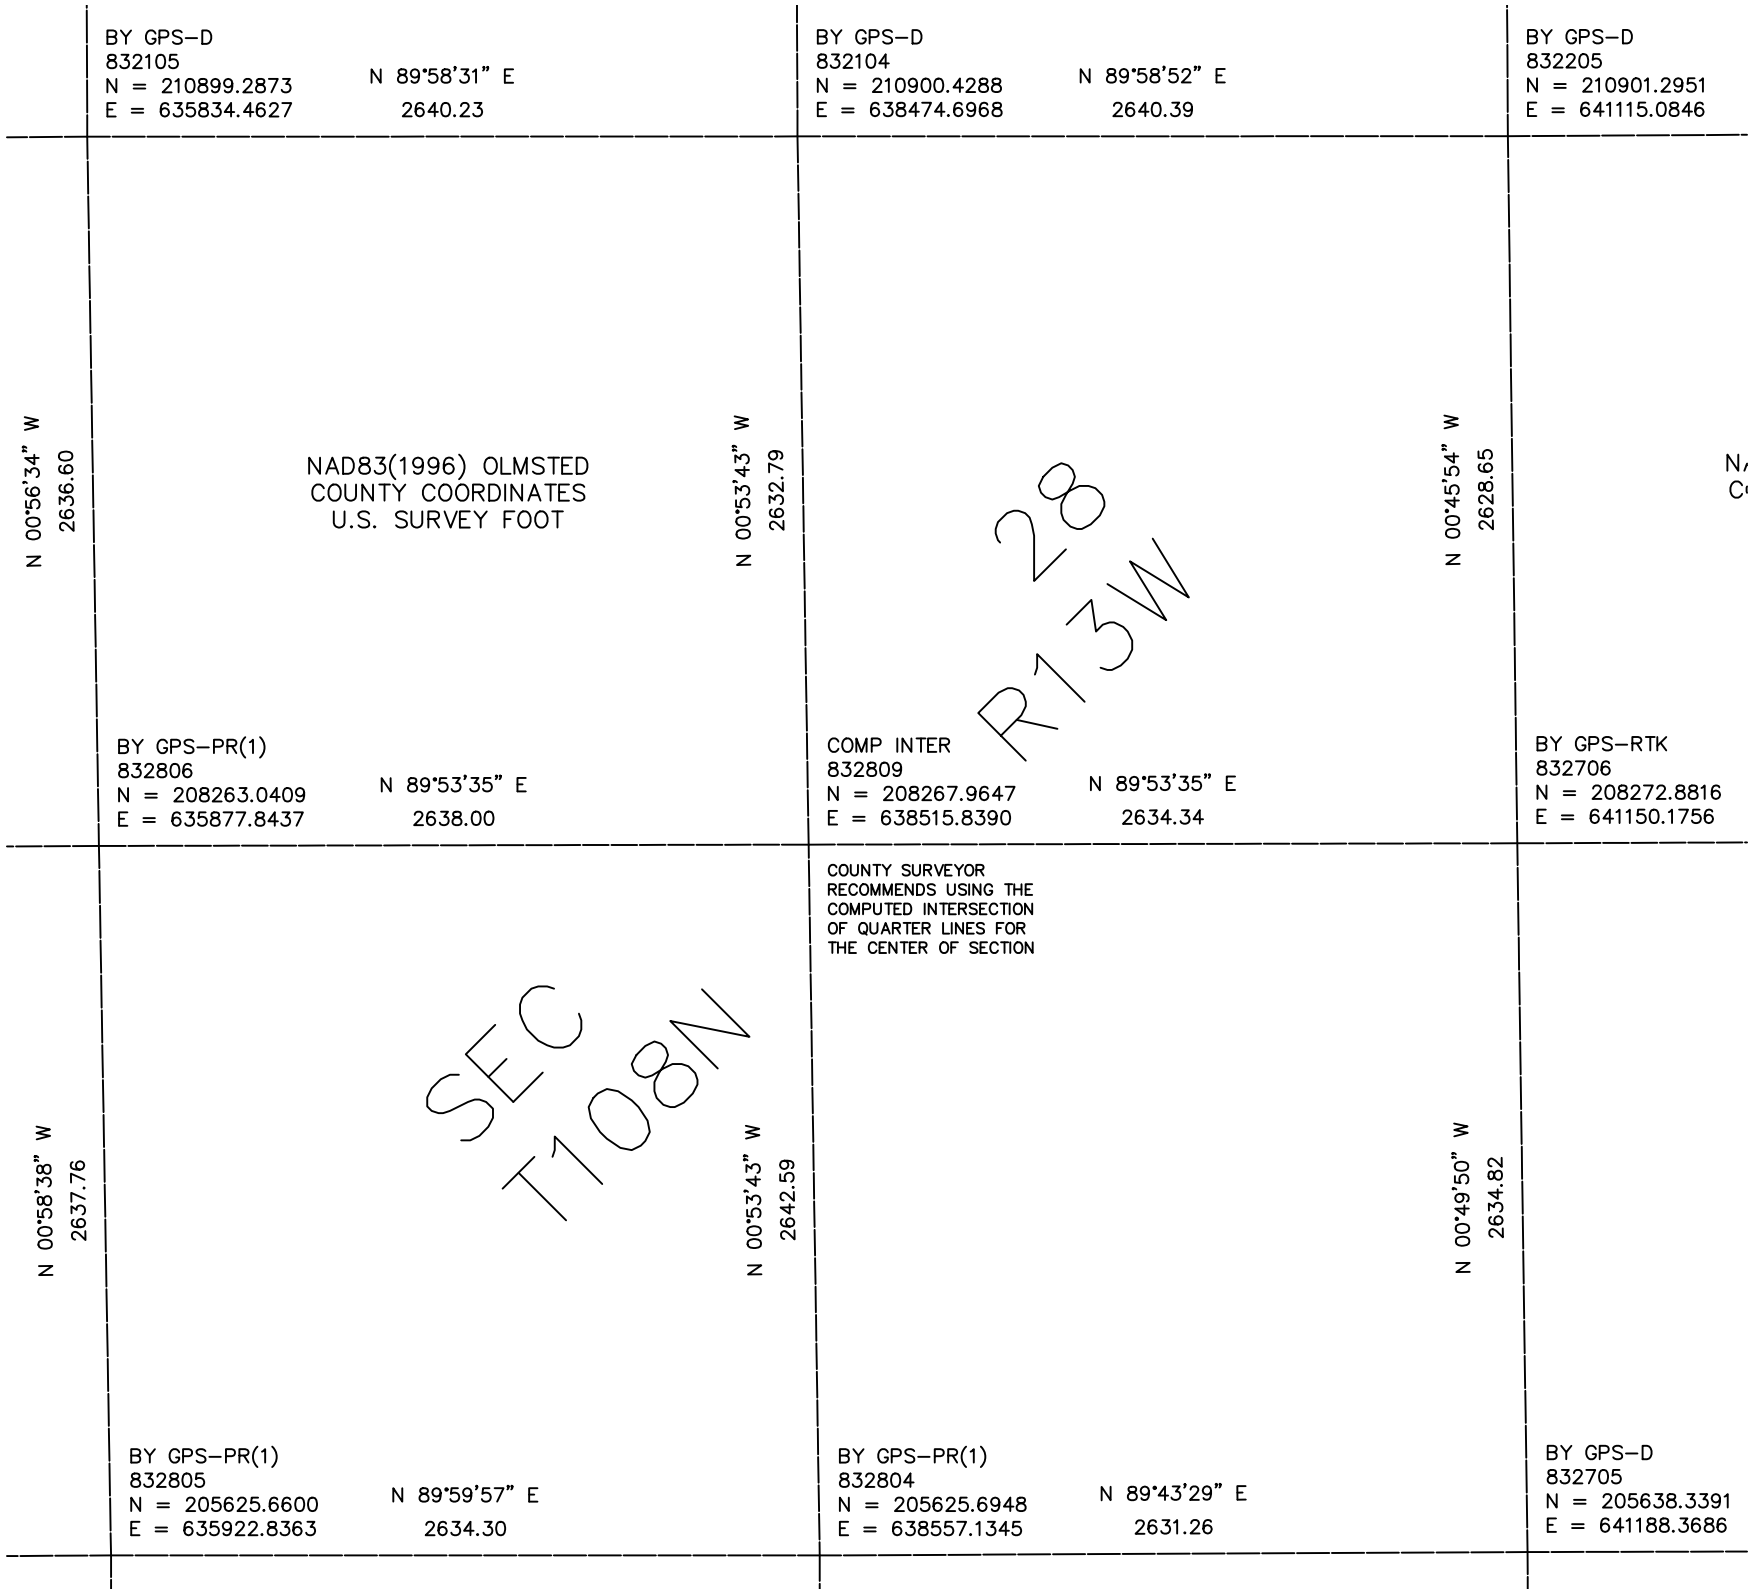

BY GPS–D
832105
N = 210899.2873
E = 635834.4627
N 89°58'31" E
2640.23
BY GPS–D
832104
N = 210900.4288
E = 638474.6968
N 89°58'52" E
2640.39
BY GPS–D
832205
N = 210901.2951
E = 641115.0846
N 00°56'34" W
2636.60
NAD83(1996) OLMSTED
COUNTY COORDINATES
U.S. SURVEY FOOT
N 00°53'43" W
2632.79
N 00°45'54" W
2628.65
28
R13W
BY GPS–PR(1)
832806
N = 208263.0409
E = 635877.8437
N 89°53'35" E
2638.00
COMP INTER
832809
N = 208267.9647
E = 638515.8390
N 89°53'35" E
2634.34
BY GPS–RTK
832706
N = 208272.8816
E = 641150.1756
COUNTY SURVEYOR
RECOMMENDS USING THE
COMPUTED INTERSECTION
OF QUARTER LINES FOR
THE CENTER OF SECTION
N 00°58'38" W
2637.76
SEC
T108N
N 00°53'43" W
2642.59
N 00°49'50" W
2634.82
BY GPS–PR(1)
832805
N = 205625.6600
E = 635922.8363
N 89°59'57" E
2634.30
BY GPS–PR(1)
832804
N = 205625.6948
E = 638557.1345
N 89°43'29" E
2631.26
BY GPS–D
832705
N = 205638.3391
E = 641188.3686