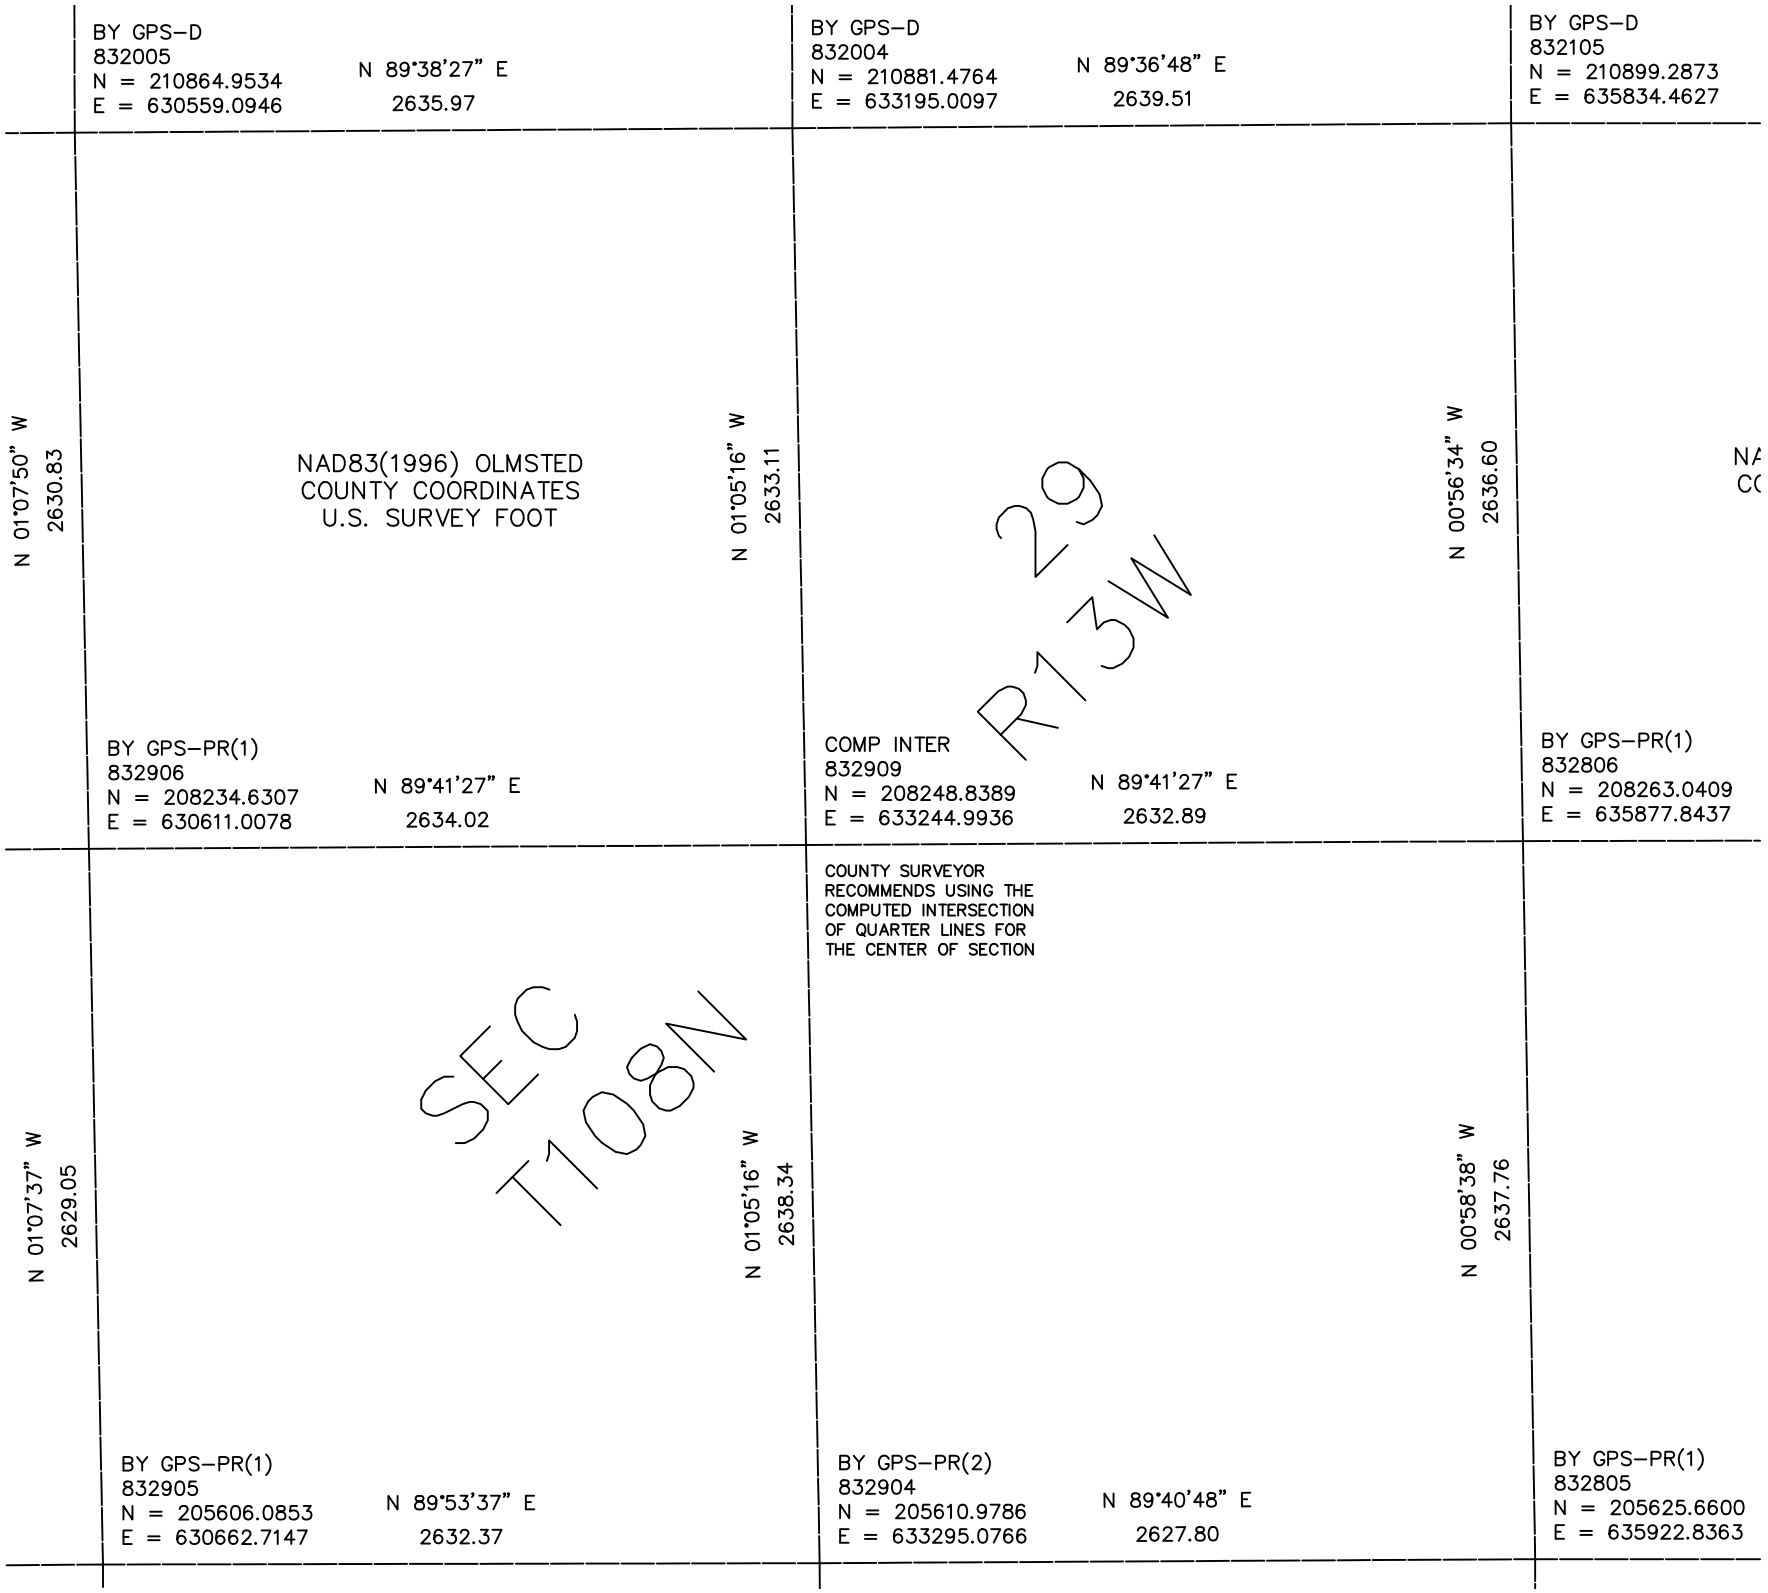

BY GPS–D
832005
N = 210864.9534
E = 630559.0946
N 89°38'27" E
2635.97
BY GPS–D
832004
N = 210881.4764
E = 633195.0097
N 89°36'48" E
2639.51
BY GPS–D
832105
N = 210899.2873
E = 635834.4627
N 01°07'50" W
2630.83
NAD83(1996) OLMSTED
COUNTY COORDINATES
U.S. SURVEY FOOT
N 01°05'16" W
2633.11
N 00°56'34" W
2636.60
29
R13W
BY GPS–PR(1)
832906
N = 208234.6307
E = 630611.0078
N 89°41'27" E
2634.02
COMP INTER
832909
N = 208248.8389
E = 633244.9936
N 89°41'27" E
2632.89
BY GPS–PR(1)
832806
N = 208263.0409
E = 635877.8437
COUNTY SURVEYOR
RECOMMENDS USING THE
COMPUTED INTERSECTION
OF QUARTER LINES FOR
THE CENTER OF SECTION
N 01°07'37" W
2629.05
SEC
T108N
N 01°05'16" W
2638.34
N 00°58'38" W
2637.76
BY GPS–PR(1)
832905
N = 205606.0853
E = 630662.7147
N 89°53'37" E
2632.37
BY GPS–PR(2)
832904
N = 205610.9786
E = 633295.0766
N 89°40'48" E
2627.80
BY GPS–PR(1)
832805
N = 205625.6600
E = 635922.8363