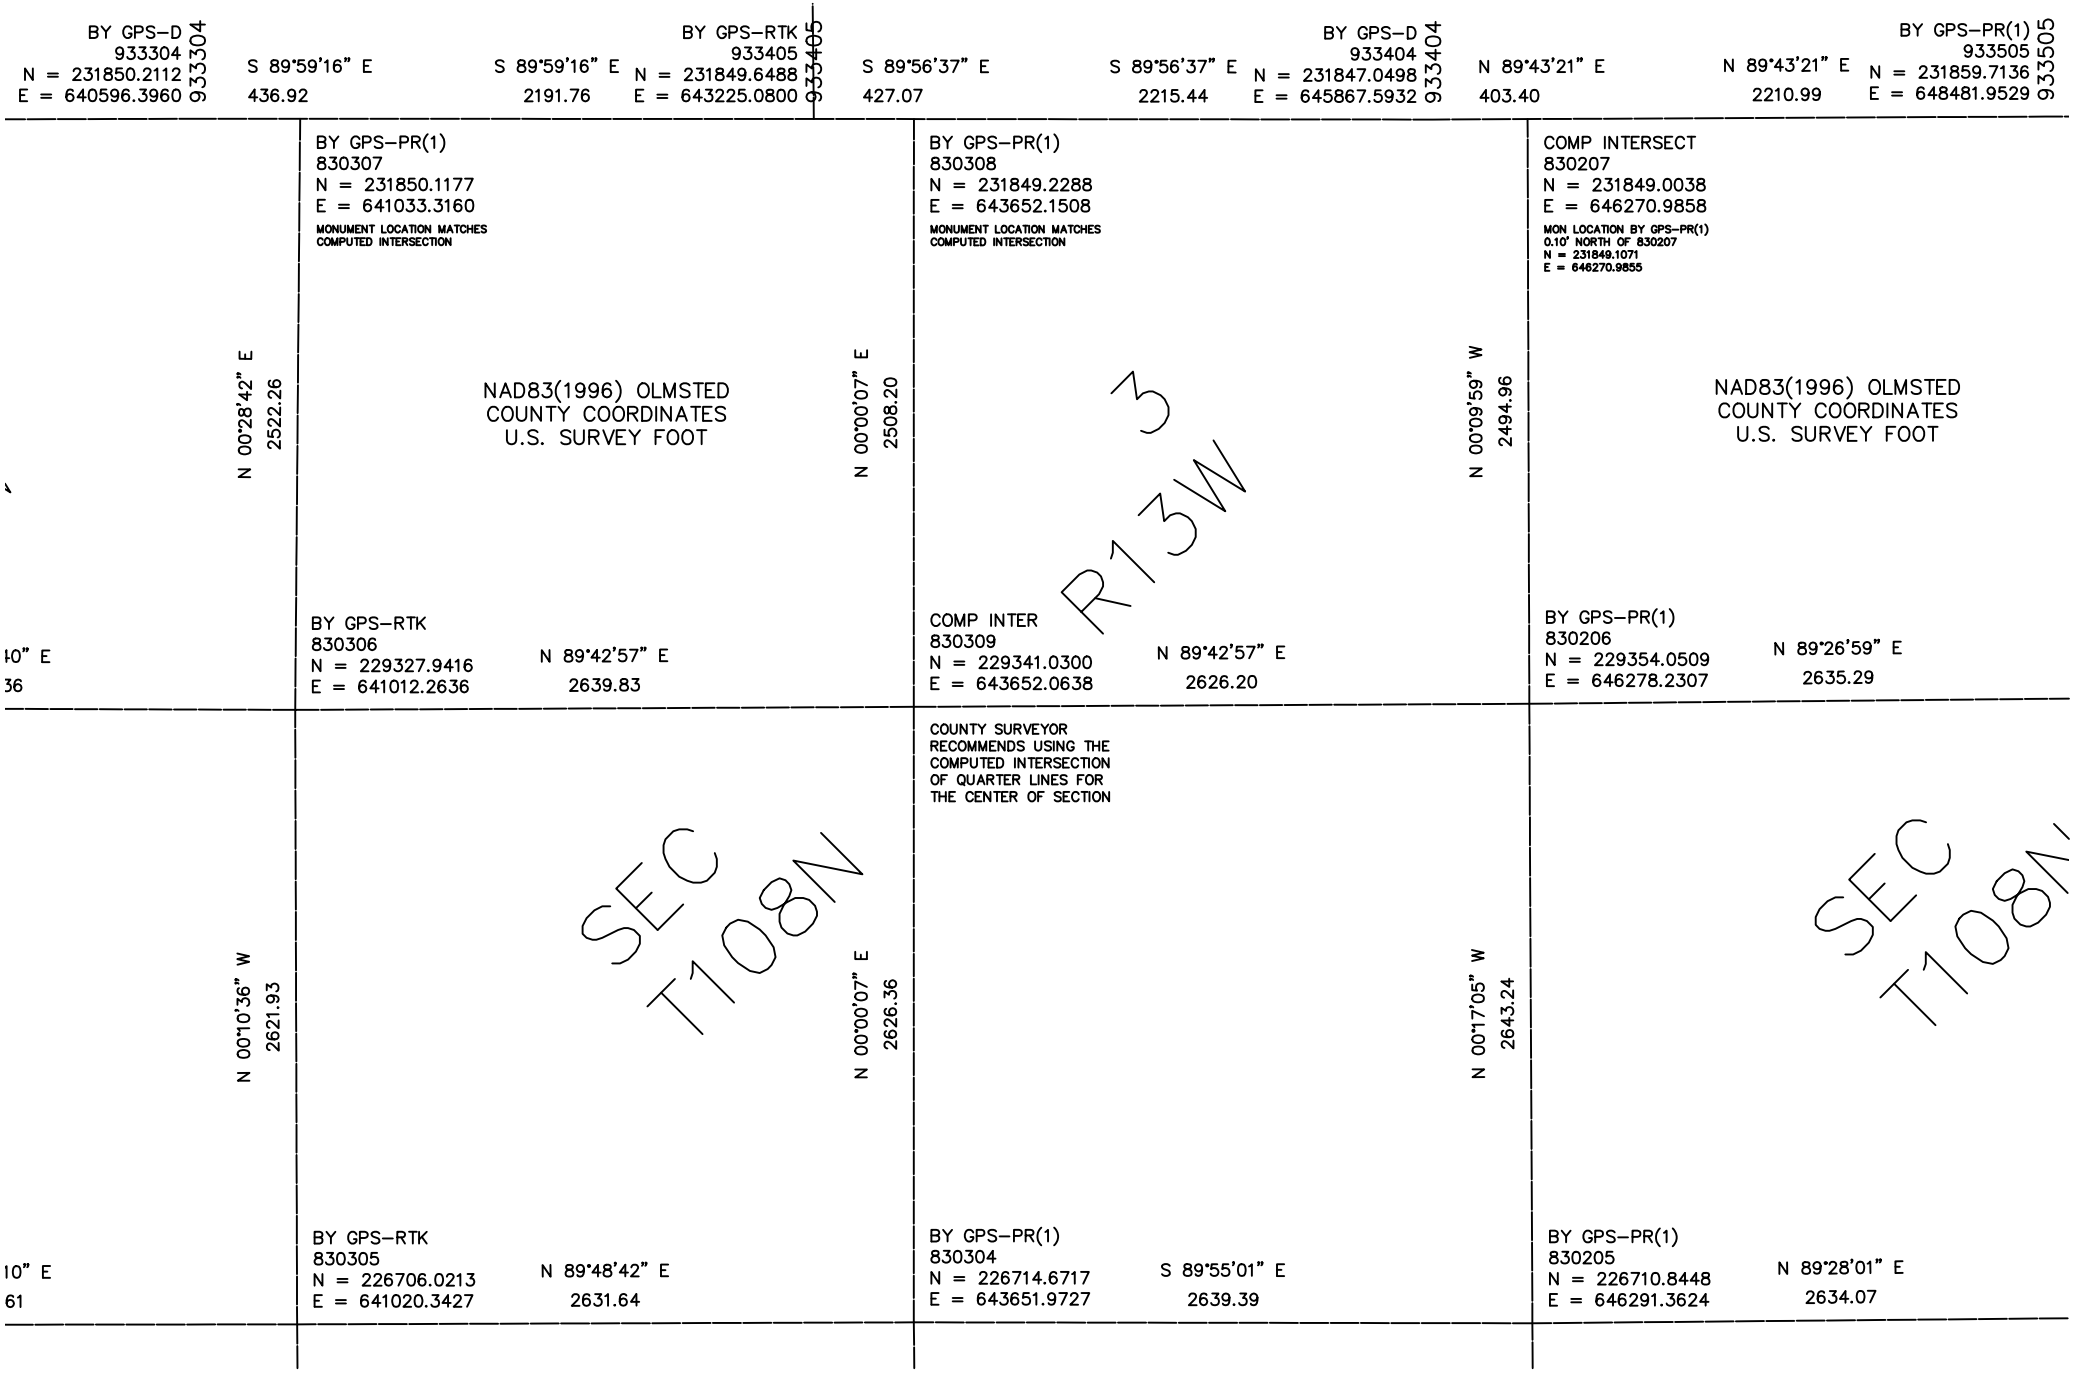

BY GPS-D
933304
N = 231850.2112
E = 640596.3960
933304
S 89°59'16" E
436.92
BY GPS-RTK
933405
S 89°59'16" E
N = 231849.6488
E = 643225.0800
933405
S 89°56'37" E
427.07
BY GPS-D
933404
S 89°56'37" E
N = 231847.0498
E = 645867.5932
933404
N 89°43'21" E
403.40
BY GPS-PR(1)
933505
N 89°43'21" E
2210.99
N = 231859.7136
E = 648481.9529
933505
BY GPS-PR(1)
830307
N = 231850.1177
E = 641033.3160
MONUMENT LOCATION MATCHES
COMPUTED INTERSECTION
BY GPS-PR(1)
830308
N = 231849.2288
E = 643652.1508
MONUMENT LOCATION MATCHES
COMPUTED INTERSECTION
COMP INTERSECT
830207
N = 231849.0038
E = 646270.9858
MON LOCATION BY GPS-PR(1)
0.10' NORTH OF 830207
N = 231849.1071
E = 646270.9855
N 00°28'42" E
2522.26
N 00°00'07" E
2508.20
N 00°09'59" W
2494.96
NAD83(1996) OLMSTED
COUNTY COORDINATES
U.S. SURVEY FOOT
NAD83(1996) OLMSTED
COUNTY COORDINATES
U.S. SURVEY FOOT
R13W
BY GPS-RTK
830306
N = 229327.9416
E = 641012.2636
N 89°42'57" E
2639.83
COMP INTER
830309
N = 229341.0300
E = 643652.0638
N 89°42'57" E
2626.20
BY GPS-PR(1)
830206
N = 229354.0509
E = 646278.2307
N 89°26'59" E
2635.29
N 00°10'36" W
2621.93
N 00°00'07" E
2626.36
N 00°17'05" W
2643.24
SEC
T108N
SEC
T108N
COUNTY SURVEYOR
RECOMMENDS USING THE
COMPUTED INTERSECTION
OF QUARTER LINES FOR
THE CENTER OF SECTION
BY GPS-RTK
830305
N = 226706.0213
E = 641020.3427
N 89°48'42" E
2631.64
BY GPS-PR(1)
830304
N = 226714.6717
E = 643651.9727
S 89°55'01" E
2639.39
BY GPS-PR(1)
830205
N = 226710.8448
E = 646291.3624
N 89°28'01" E
2634.07