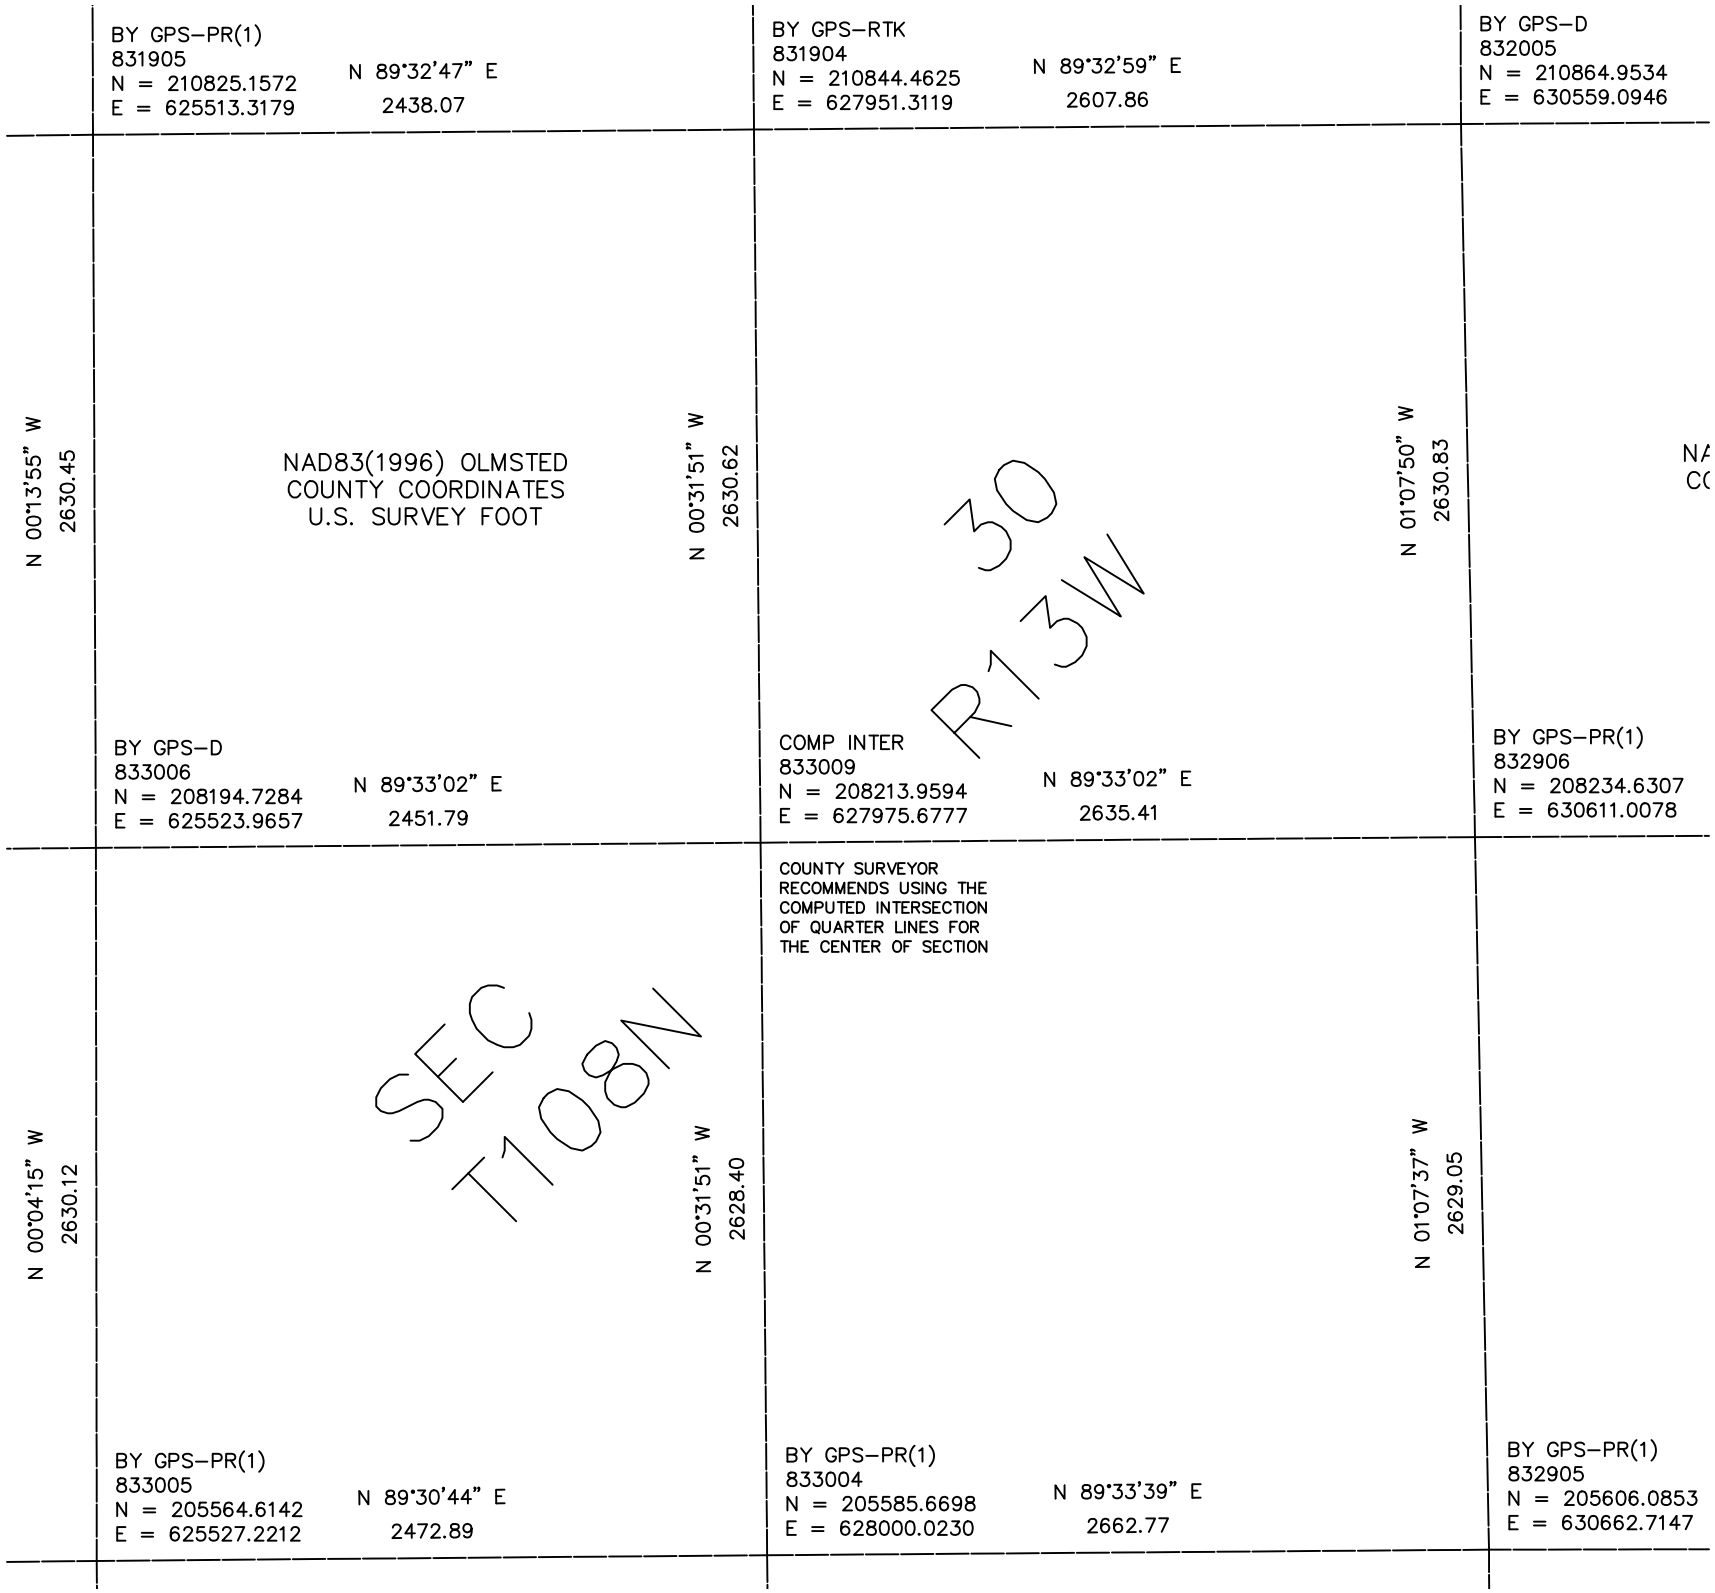

BY GPS–PR(1)
831905
N = 210825.1572
E = 625513.3179
N 89°32'47" E
2438.07
BY GPS–RTK
831904
N = 210844.4625
E = 627951.3119
N 89°32'59" E
2607.86
BY GPS–D
832005
N = 210864.9534
E = 630559.0946
N 00°13'55" W
2630.45
NAD83(1996) OLMSTED
COUNTY COORDINATES
U.S. SURVEY FOOT
N 00°31'51" W
2630.62
30
R13W
N 01°07'50" W
2630.83
BY GPS–D
833006
N = 208194.7284
E = 625523.9657
N 89°33'02" E
2451.79
COMP INTER
833009
N = 208213.9594
E = 627975.6777
N 89°33'02" E
2635.41
BY GPS–PR(1)
832906
N = 208234.6307
E = 630611.0078
COUNTY SURVEYOR
RECOMMENDS USING THE
COMPUTED INTERSECTION
OF QUARTER LINES FOR
THE CENTER OF SECTION
N 00°04'15" W
2630.12
SEC
T108N
N 00°31'51" W
2628.40
N 01°07'37" W
2629.05
BY GPS–PR(1)
833005
N = 205564.6142
E = 625527.2212
N 89°30'44" E
2472.89
BY GPS–PR(1)
833004
N = 205585.6698
E = 628000.0230
N 89°33'39" E
2662.77
BY GPS–PR(1)
832905
N = 205606.0853
E = 630662.7147