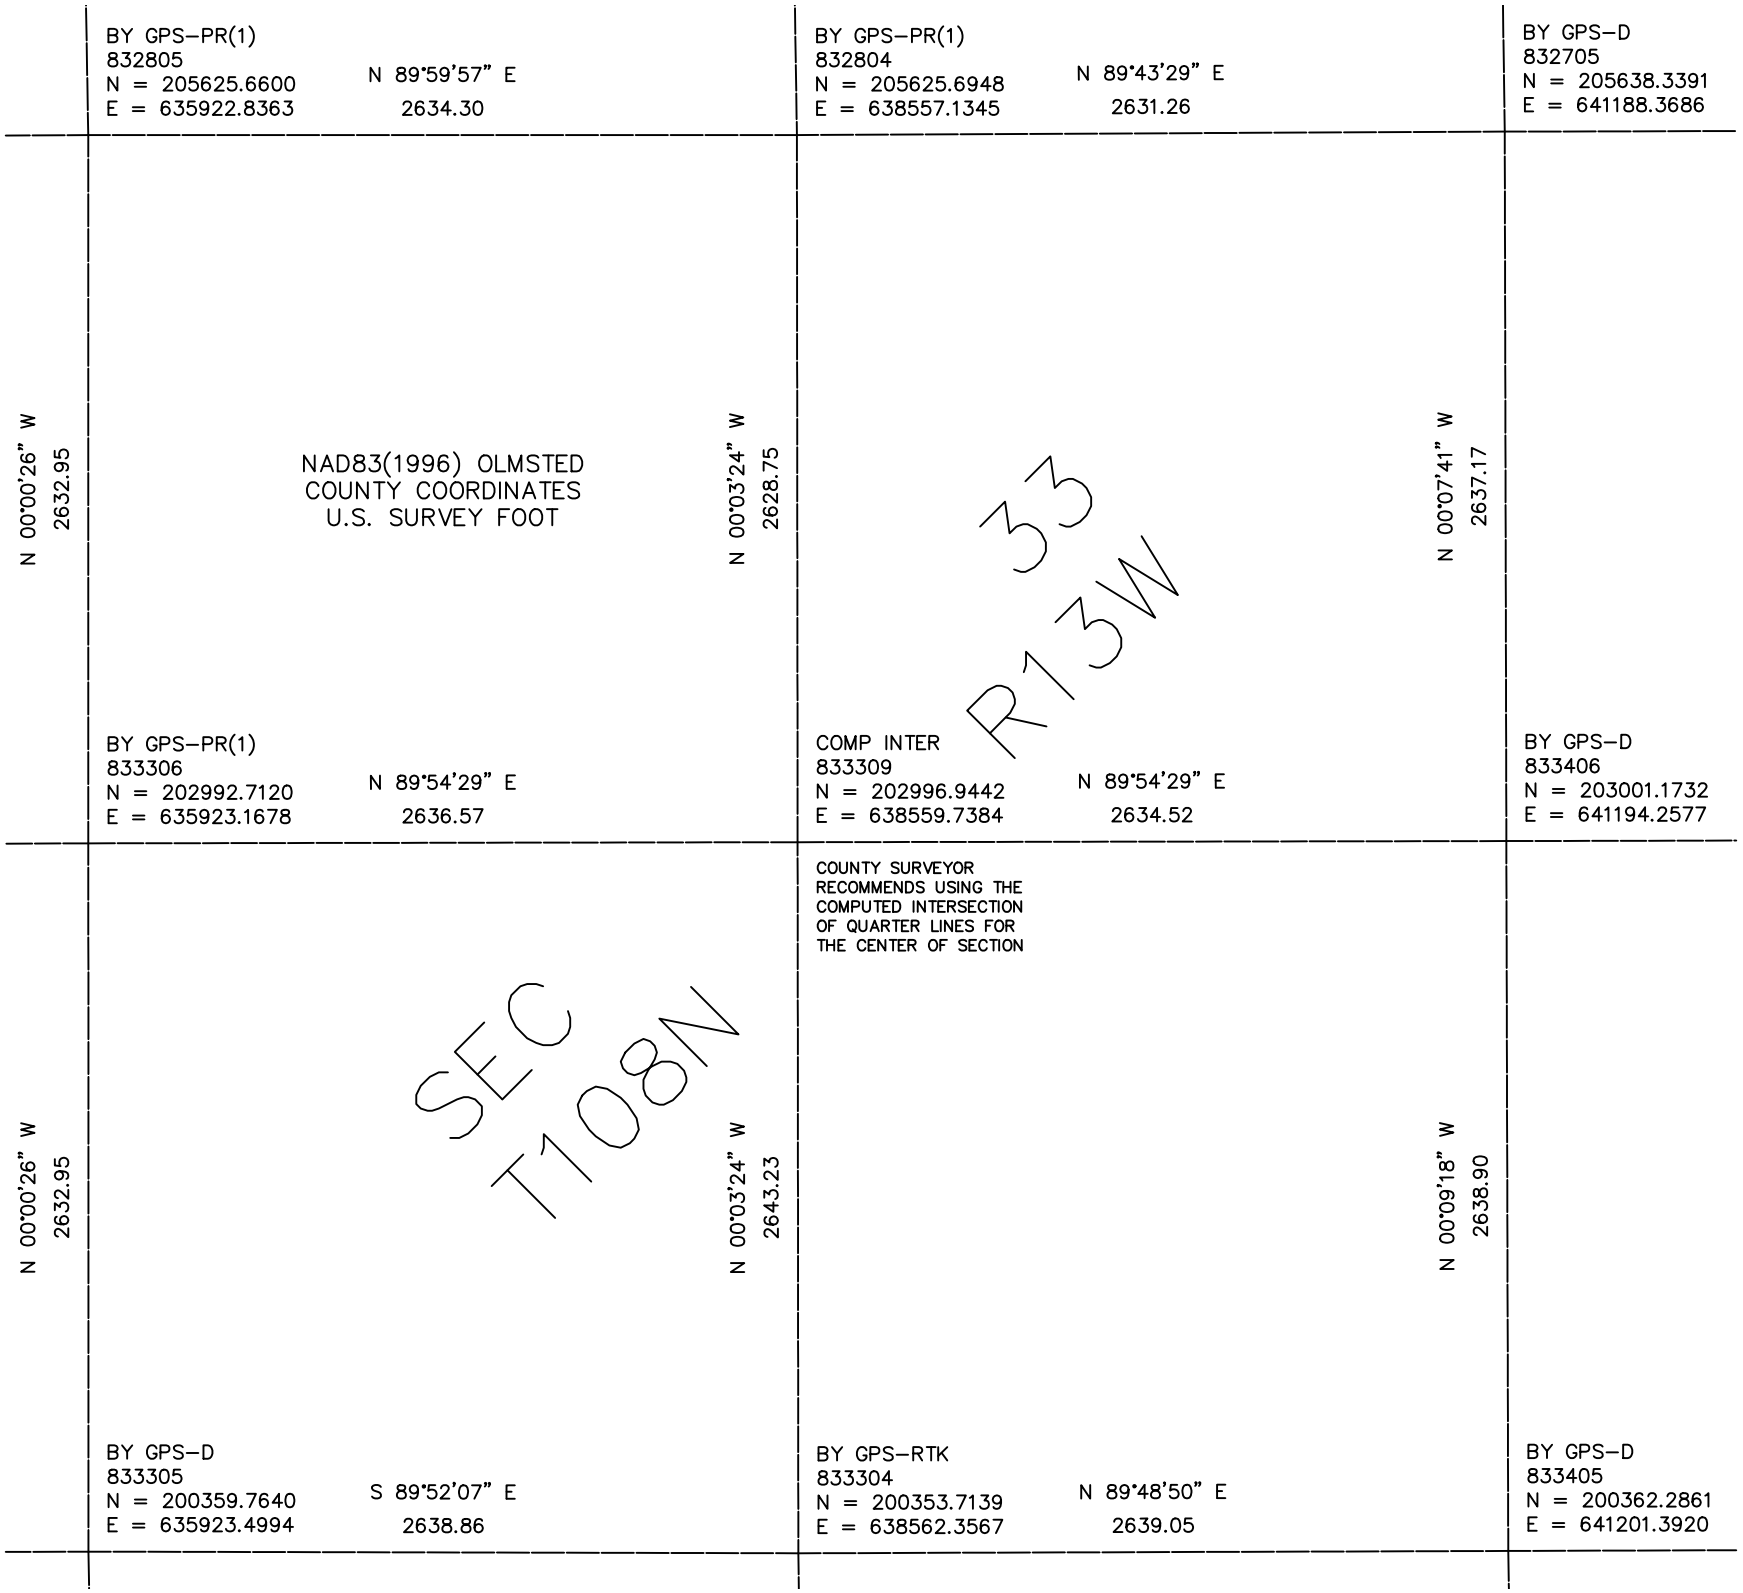

BY GPS–PR(1)
832805
N = 205625.6600
E = 635922.8363
N 89°59'57" E
2634.30
BY GPS–PR(1)
832804
N = 205625.6948
E = 638557.1345
N 89°43'29" E
2631.26
BY GPS–D
832705
N = 205638.3391
E = 641188.3686
N 00°00'26" W
2632.95
NAD83(1996) OLMSTED
COUNTY COORDINATES
U.S. SURVEY FOOT
N 00°03'24" W
2628.75
N 00°07'41" W
2637.17
33
R13W
BY GPS–PR(1)
833306
N = 202992.7120
E = 635923.1678
N 89°54'29" E
2636.57
COMP INTER
833309
N = 202996.9442
E = 638559.7384
N 89°54'29" E
2634.52
BY GPS–D
833406
N = 203001.1732
E = 641194.2577
COUNTY SURVEYOR
RECOMMENDS USING THE
COMPUTED INTERSECTION
OF QUARTER LINES FOR
THE CENTER OF SECTION
N 00°00'26" W
2632.95
SEC
T108N
N 00°03'24" W
2643.23
N 00°09'18" W
2638.90
BY GPS–D
833305
N = 200359.7640
E = 635923.4994
S 89°52'07" E
2638.86
BY GPS–RTK
833304
N = 200353.7139
E = 638562.3567
N 89°48'50" E
2639.05
BY GPS–D
833405
N = 200362.2861
E = 641201.3920