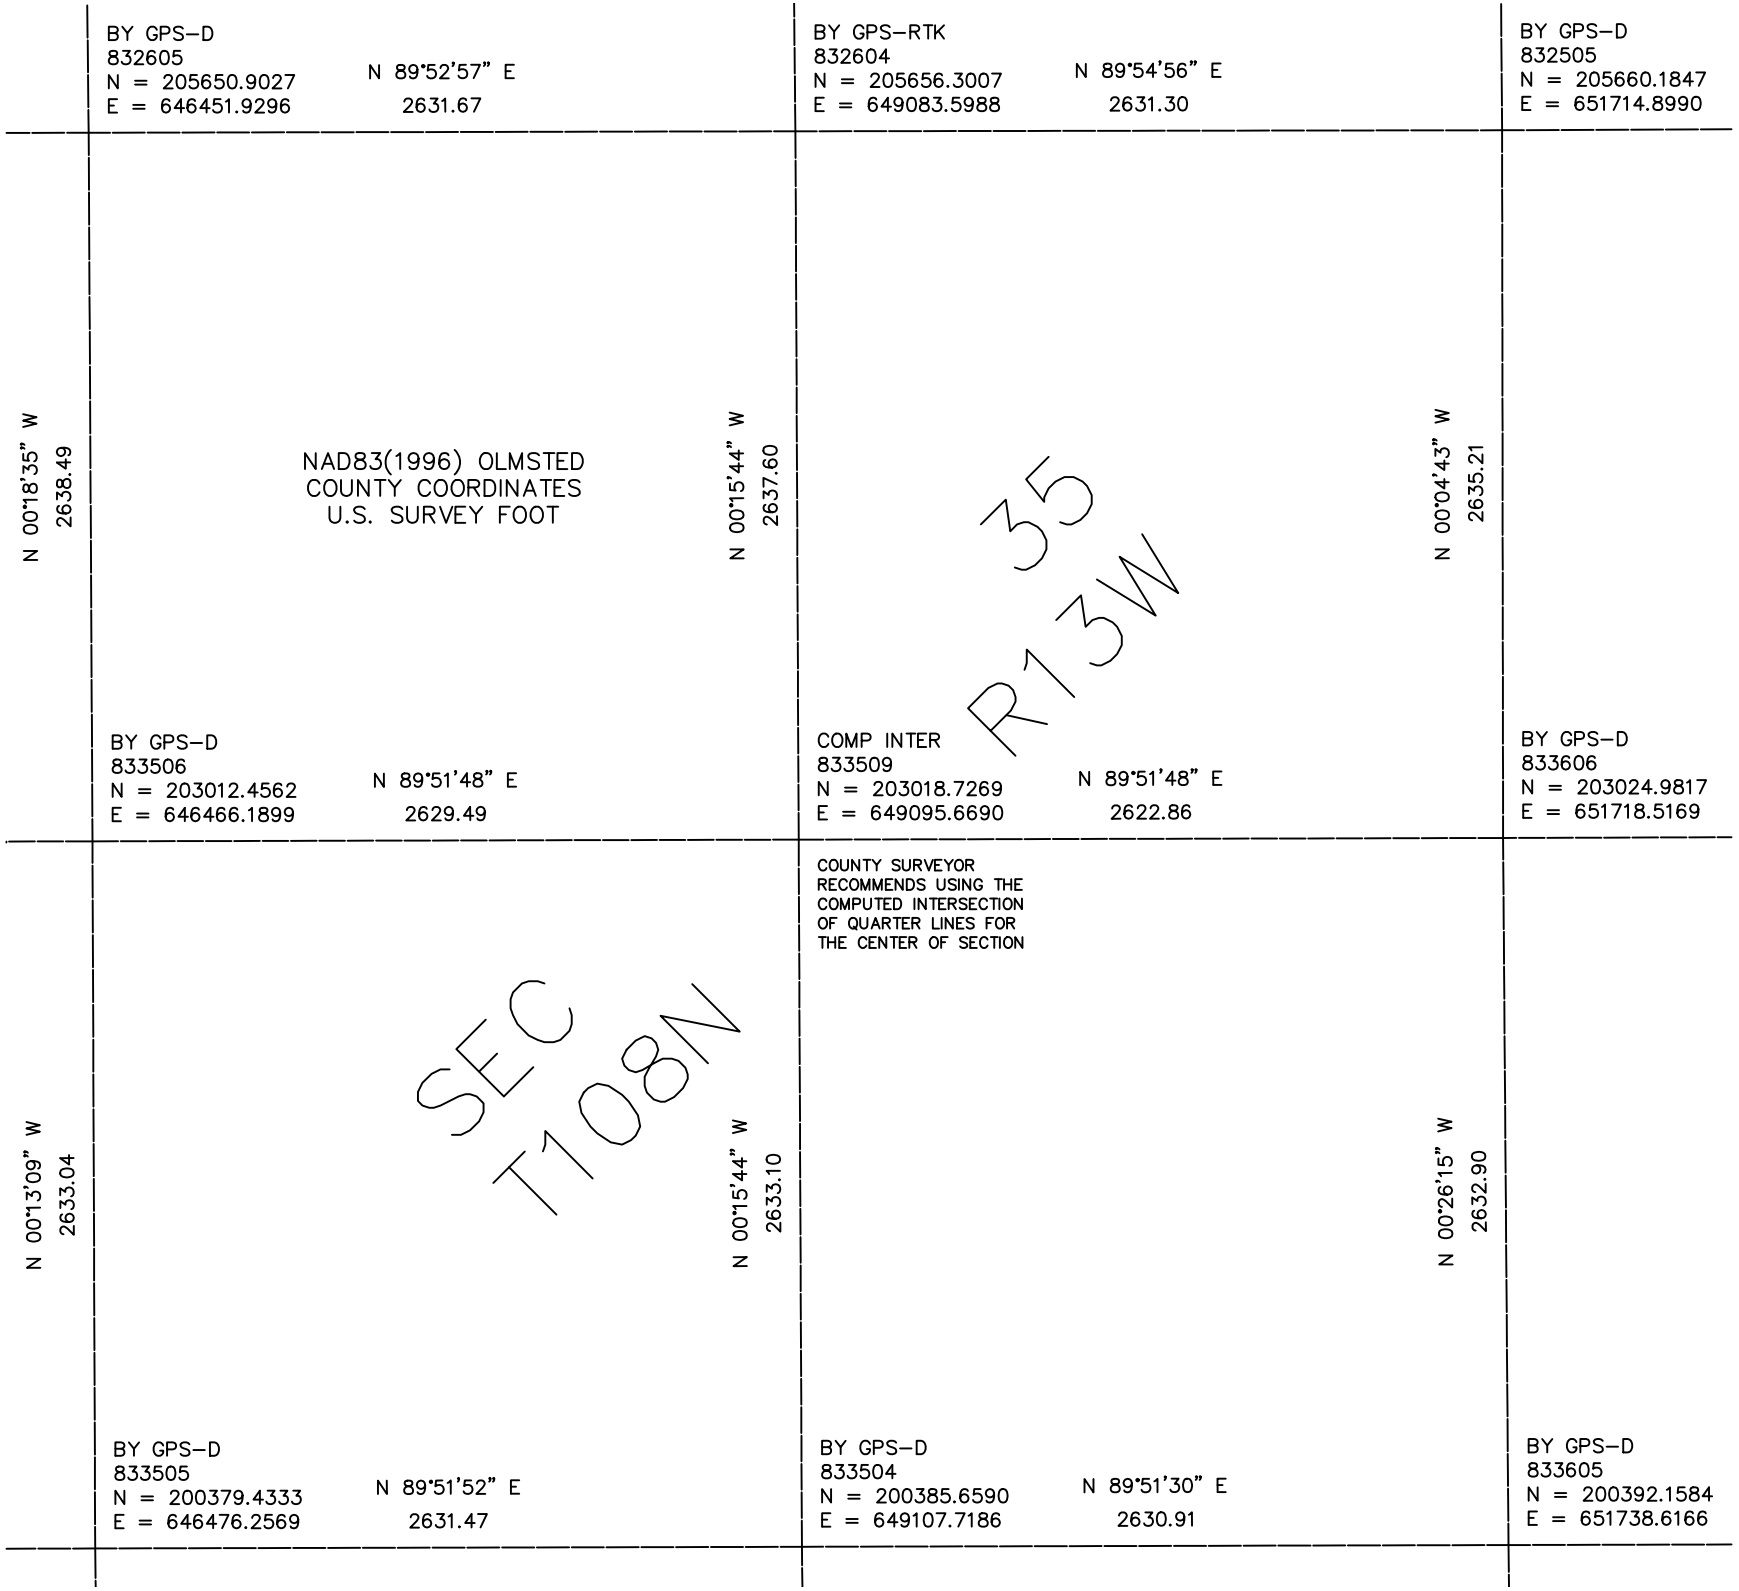

BY GPS–D
832605
N = 205650.9027
E = 646451.9296
N 89°52'57" E
2631.67
BY GPS–RTK
832604
N = 205656.3007
E = 649083.5988
N 89°54'56" E
2631.30
BY GPS–D
832505
N = 205660.1847
E = 651714.8990
N 00°18'35" W
2638.49
NAD83(1996) OLMSTED
COUNTY COORDINATES
U.S. SURVEY FOOT
N 00°15'44" W
2637.60
35
R13W
N 00°04'43" W
2635.21
BY GPS–D
833506
N = 203012.4562
E = 646466.1899
N 89°51'48" E
2629.49
COMP INTER
833509
N = 203018.7269
E = 649095.6690
N 89°51'48" E
2622.86
BY GPS–D
833606
N = 203024.9817
E = 651718.5169
COUNTY SURVEYOR
RECOMMENDS USING THE
COMPUTED INTERSECTION
OF QUARTER LINES FOR
THE CENTER OF SECTION
N 00°13'09" W
2633.04
SEC
T108N
N 00°15'44" W
2633.10
N 00°26'15" W
2632.90
BY GPS–D
833505
N = 200379.4333
E = 646476.2569
N 89°51'52" E
2631.47
BY GPS–D
833504
N = 200385.6590
E = 649107.7186
N 89°51'30" E
2630.91
BY GPS–D
833605
N = 200392.1584
E = 651738.6166