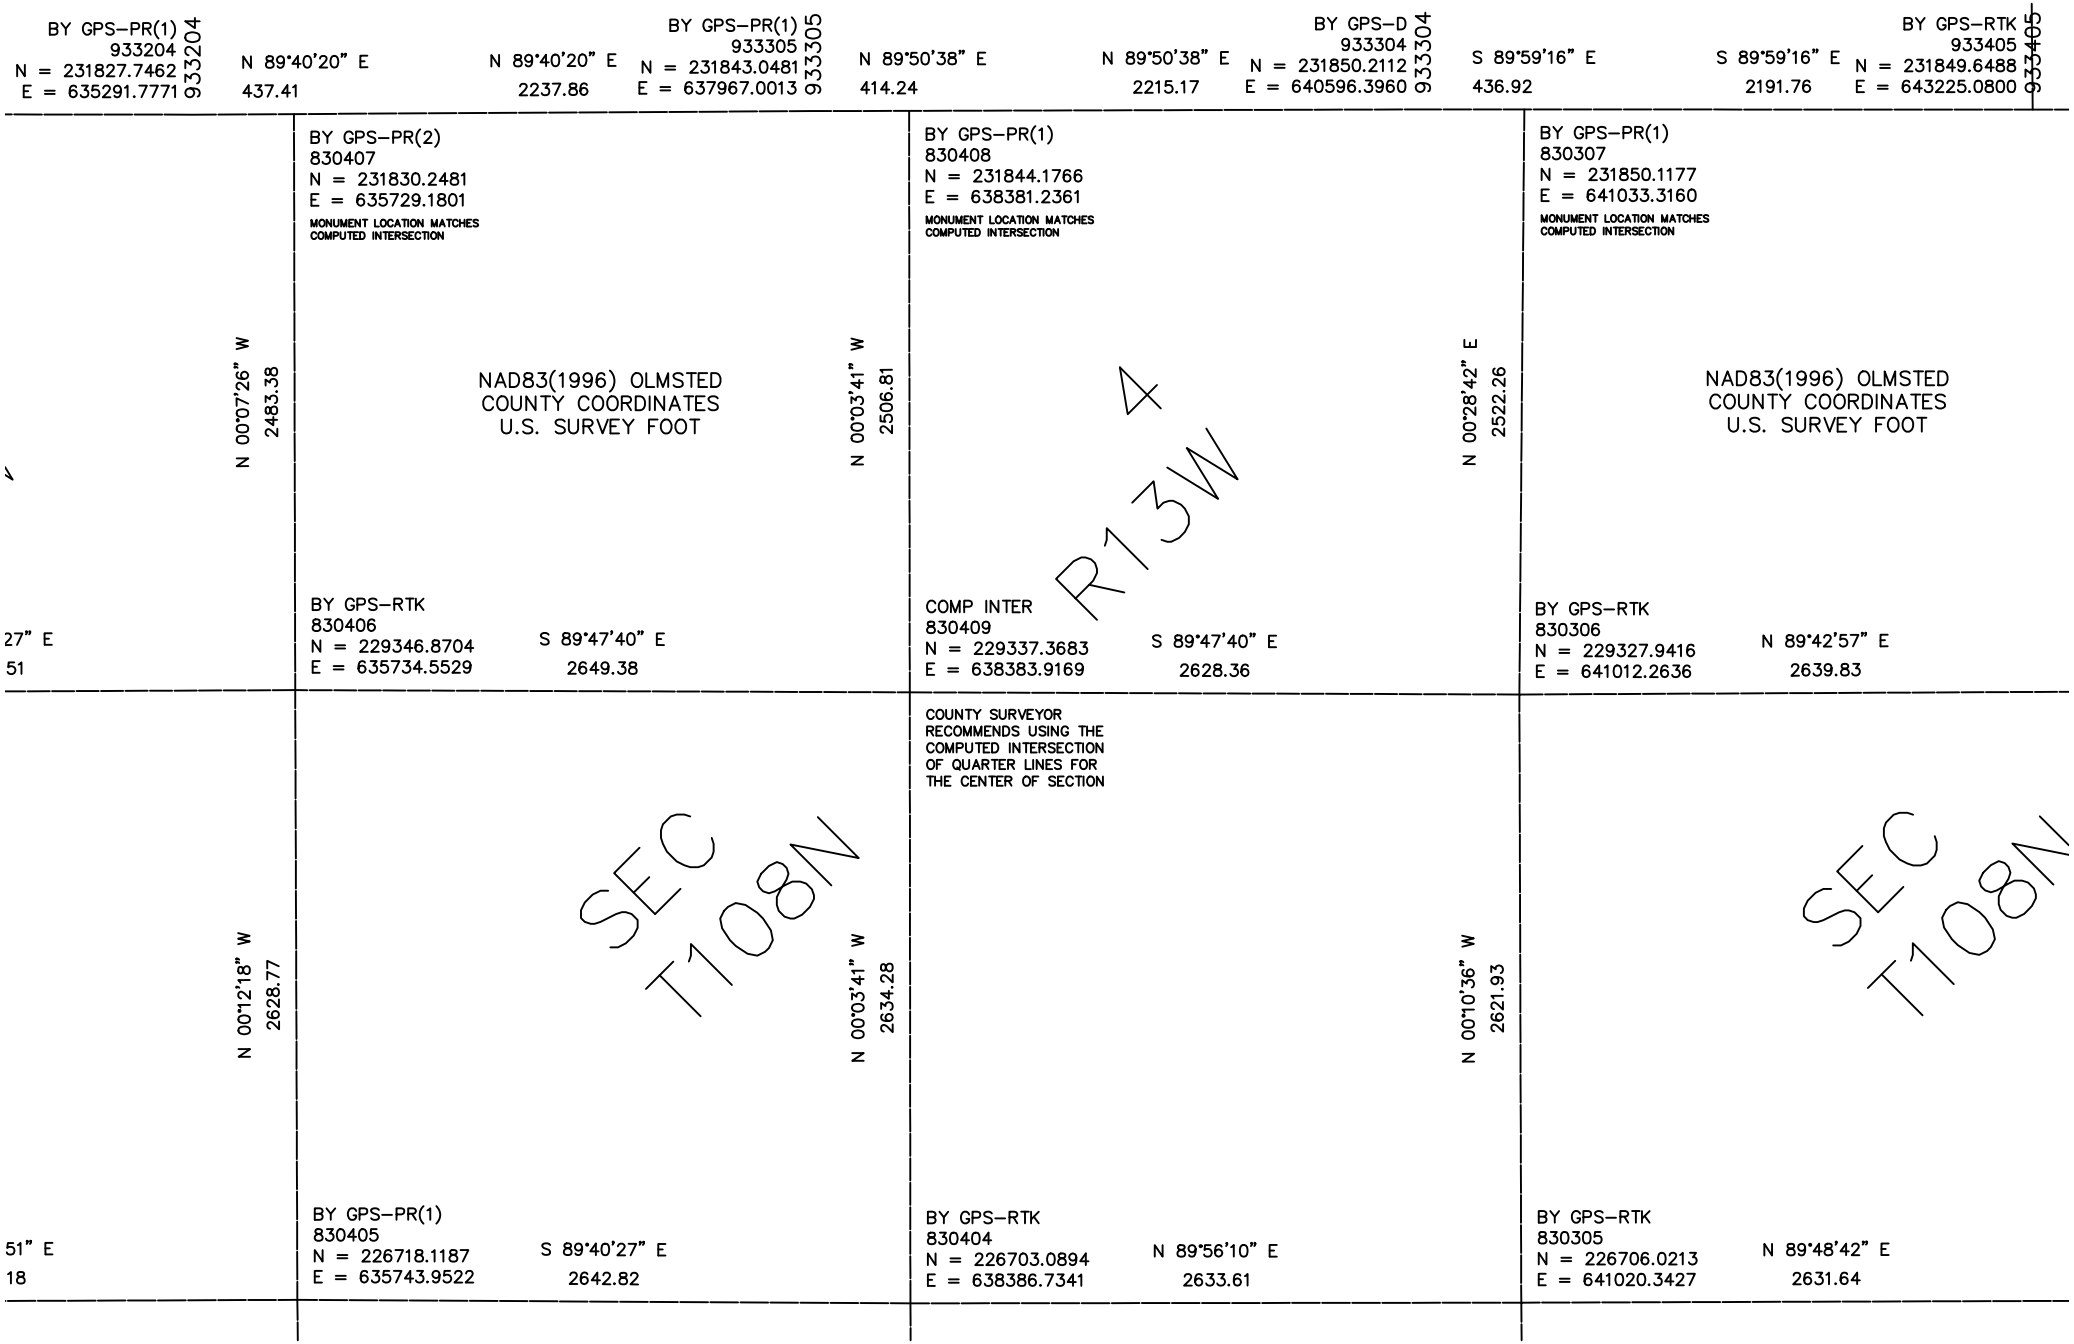

BY GPS–PR(1)
933204
N = 231827.7462
E = 635291.7771
933204
N 89°40'20" E
437.41
BY GPS–PR(1)
933305
N = 231843.0481
E = 637967.0013
933305
N 89°40'20" E
2237.86
N 89°50'38" E
414.24
BY GPS–D
933304
N = 231850.2112
E = 640596.3960
933304
N 89°50'38" E
2215.17
S 89°59'16" E
436.92
BY GPS–RTK
933405
N = 231849.6488
E = 643225.0800
933405
S 89°59'16" E
2191.76
BY GPS–PR(2)
830407
N = 231830.2481
E = 635729.1801
MONUMENT LOCATION MATCHES
COMPUTED INTERSECTION
BY GPS–PR(1)
830408
N = 231844.1766
E = 638381.2361
MONUMENT LOCATION MATCHES
COMPUTED INTERSECTION
BY GPS–PR(1)
830307
N = 231850.1177
E = 641033.3160
MONUMENT LOCATION MATCHES
COMPUTED INTERSECTION
N 00°07'26" W
2483.38
N 00°03'41" W
2506.81
N 00°28'42" E
2522.26
NAD83(1996) OLMSTED
COUNTY COORDINATES
U.S. SURVEY FOOT
NAD83(1996) OLMSTED
COUNTY COORDINATES
U.S. SURVEY FOOT
4
R13W
27" E
51
BY GPS–RTK
830406
N = 229346.8704
E = 635734.5529
S 89°47'40" E
2649.38
COMP INTER
830409
N = 229337.3683
E = 638383.9169
S 89°47'40" E
2628.36
BY GPS–RTK
830306
N = 229327.9416
E = 641012.2636
N 89°42'57" E
2639.83
COUNTY SURVEYOR
RECOMMENDS USING THE
COMPUTED INTERSECTION
OF QUARTER LINES FOR
THE CENTER OF SECTION
N 00°12'18" W
2628.77
N 00°03'41" W
2634.28
N 00°10'36" W
2621.93
SEC
T108N
SEC
T108N
51" E
18
BY GPS–PR(1)
830405
N = 226718.1187
E = 635743.9522
S 89°40'27" E
2642.82
BY GPS–RTK
830404
N = 226703.0894
E = 638386.7341
N 89°56'10" E
2633.61
BY GPS–RTK
830305
N = 226706.0213
E = 641020.3427
N 89°48'42" E
2631.64