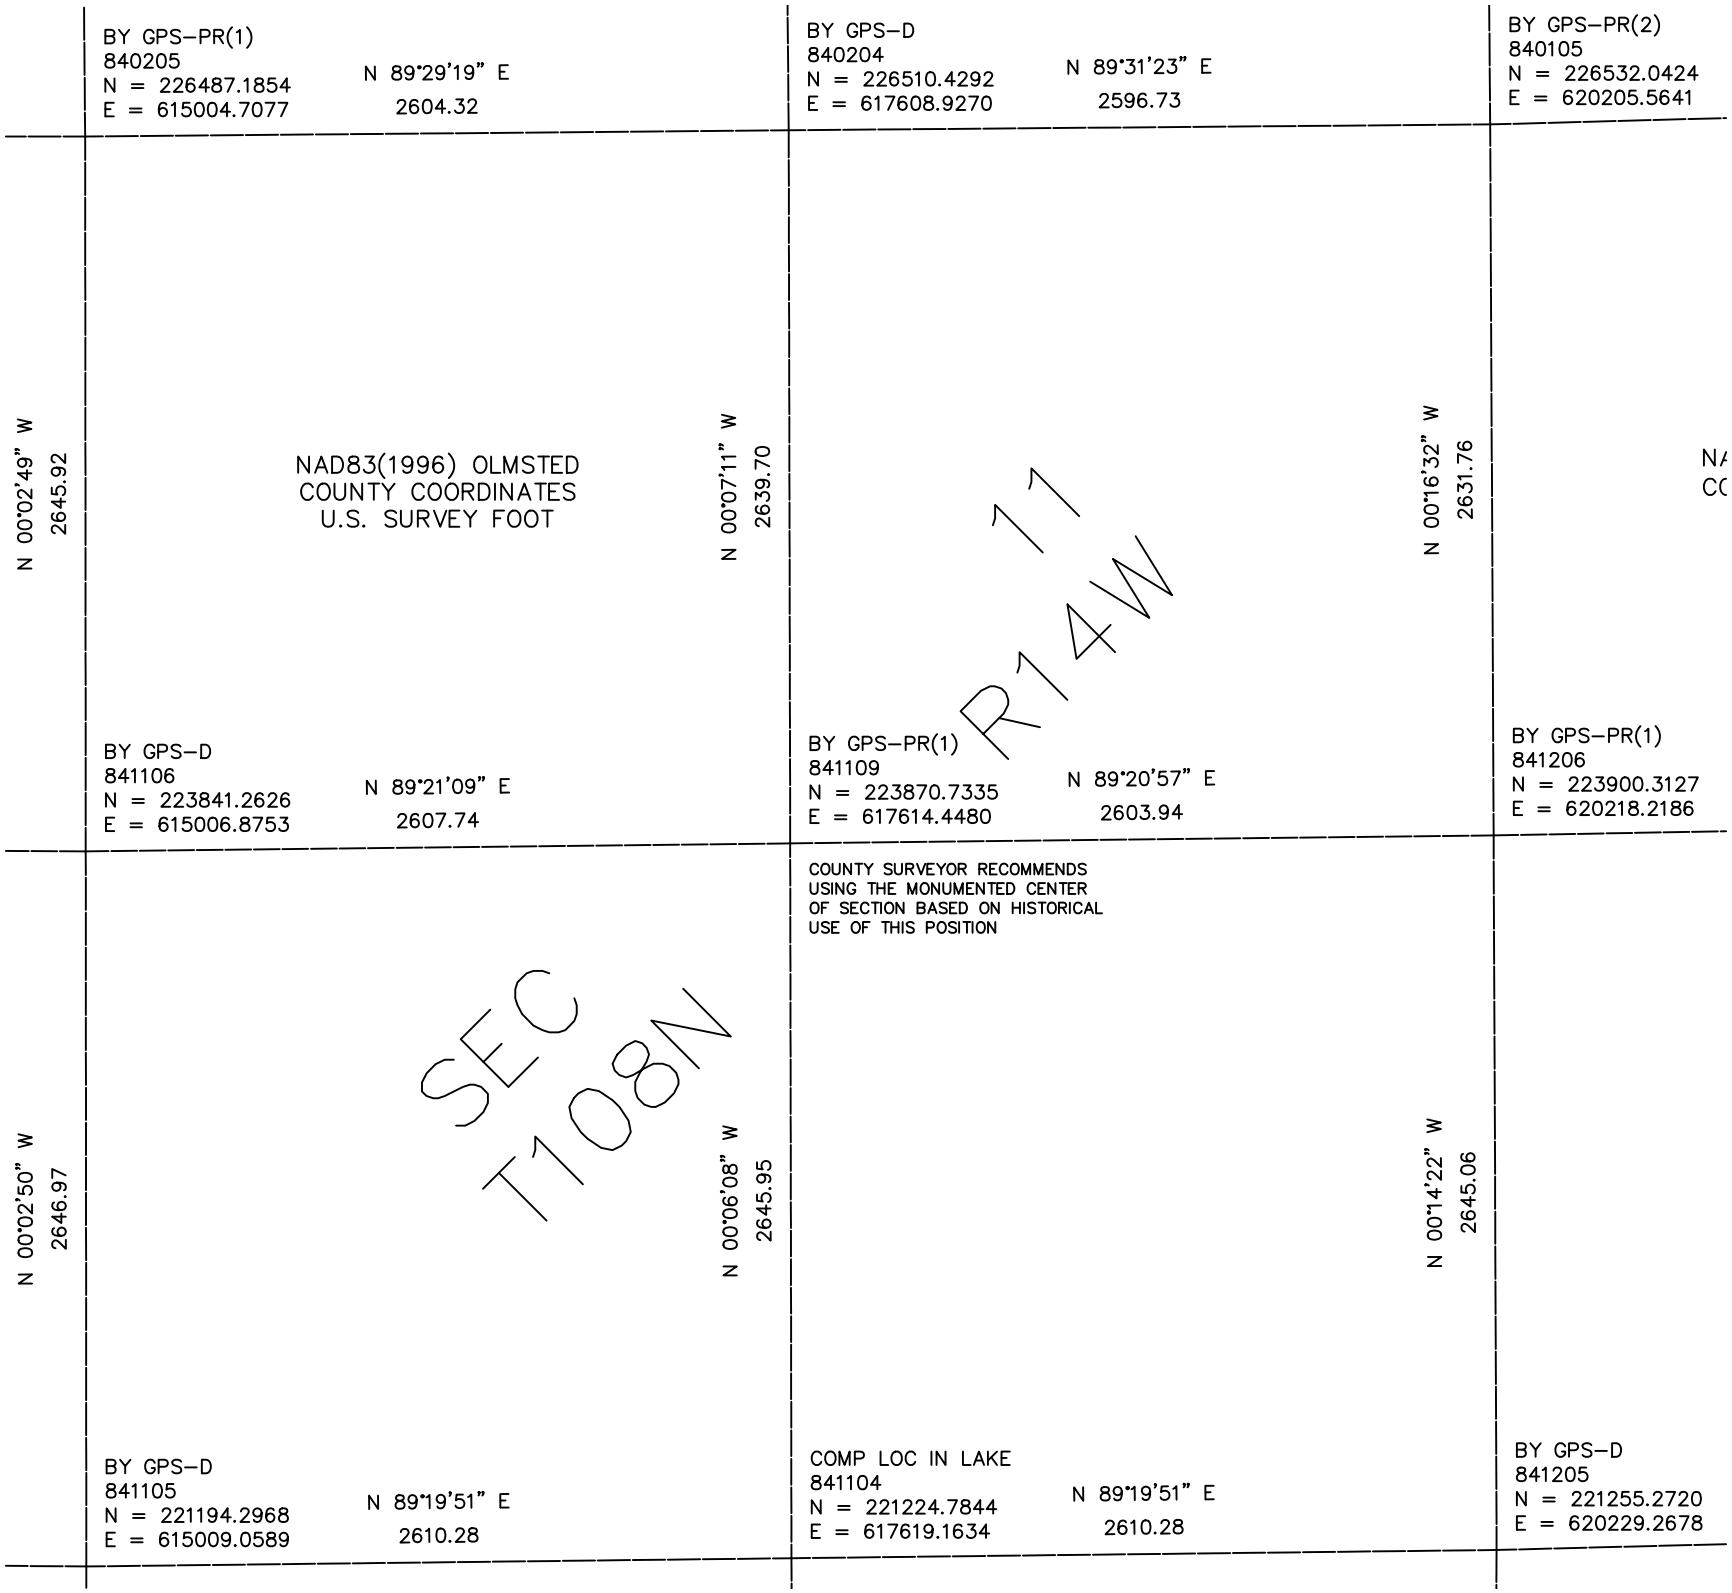

BY GPS–PR(1)
840205
N = 226487.1854
E = 615004.7077
N 89°29'19" E
2604.32
BY GPS–D
840204
N = 226510.4292
E = 617608.9270
N 89°31'23" E
2596.73
BY GPS–PR(2)
840105
N = 226532.0424
E = 620205.5641
N 00°02'49" W
2645.92
NAD83(1996) OLMSTED
COUNTY COORDINATES
U.S. SURVEY FOOT
N 00°07'11" W
2639.70
N 00°16'32" W
2631.76
11
R14W
BY GPS–D
841106
N = 223841.2626
E = 615006.8753
N 89°21'09" E
2607.74
BY GPS–PR(1)
841109
N = 223870.7335
E = 617614.4480
N 89°20'57" E
2603.94
BY GPS–PR(1)
841206
N = 223900.3127
E = 620218.2186
COUNTY SURVEYOR RECOMMENDS
USING THE MONUMENTED CENTER
OF SECTION BASED ON HISTORICAL
USE OF THIS POSITION
N 00°02'50" W
2646.97
SEC
T108N
N 00°06'08" W
2645.95
N 00°14'22" W
2645.06
BY GPS–D
841105
N = 221194.2968
E = 615009.0589
N 89°19'51" E
2610.28
COMP LOC IN LAKE
841104
N = 221224.7844
E = 617619.1634
N 89°19'51" E
2610.28
BY GPS–D
841205
N = 221255.2720
E = 620229.2678