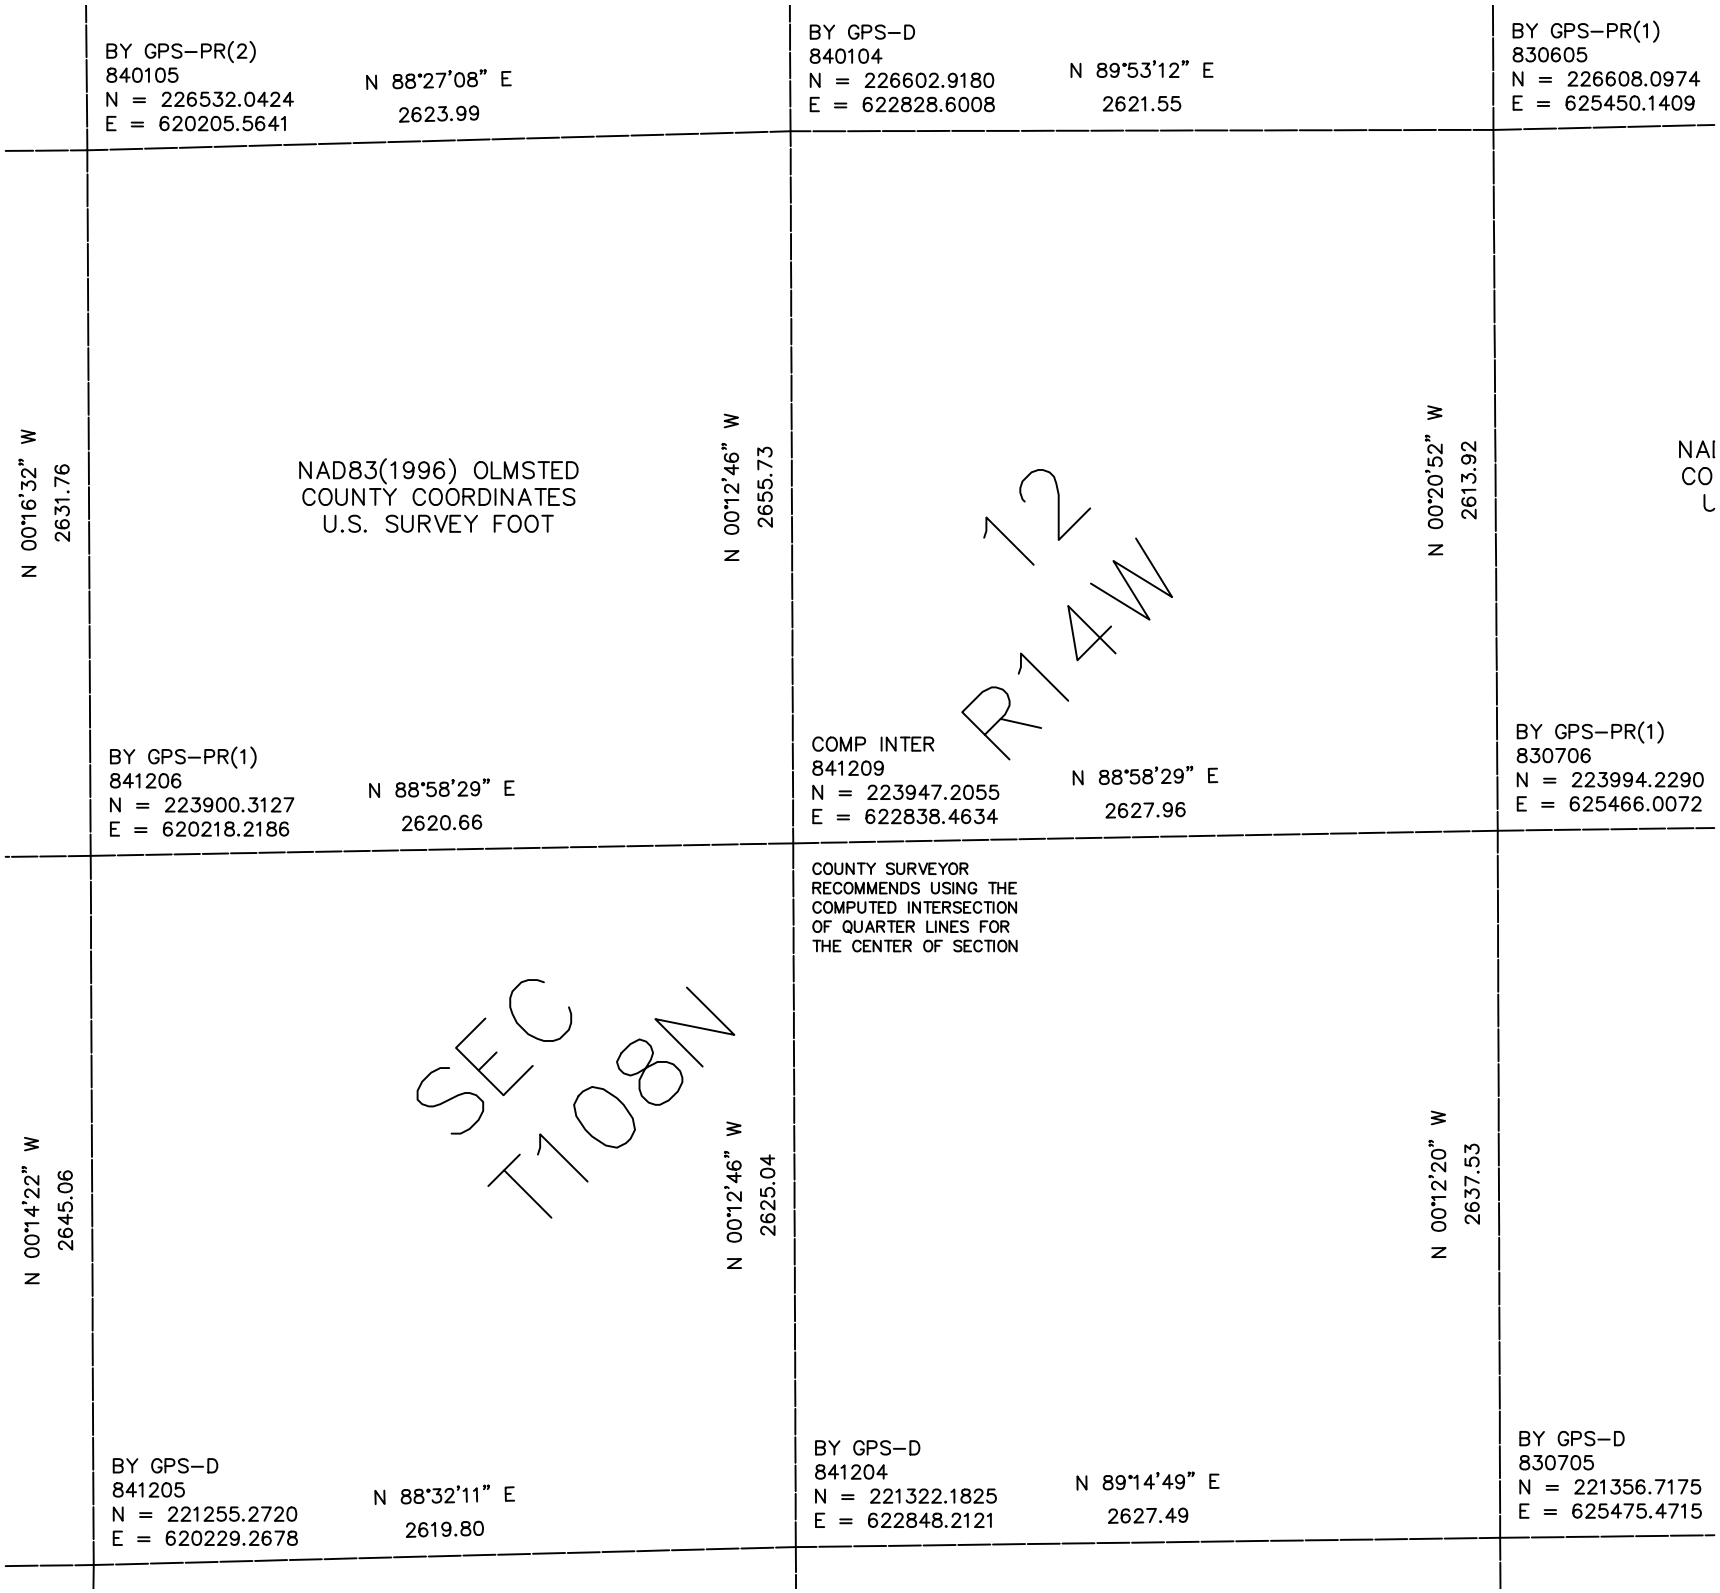

BY GPS–PR(2)
840105
N = 226532.0424
E = 620205.5641
N 88°27'08" E
2623.99
BY GPS–D
840104
N = 226602.9180
E = 622828.6008
N 89°53'12" E
2621.55
BY GPS–PR(1)
830605
N = 226608.0974
E = 625450.1409
N 00°16'32" W
2631.76
NAD83(1996) OLMSTED
COUNTY COORDINATES
U.S. SURVEY FOOT
N 00°12'46" W
2655.73
N 00°20'52" W
2613.92
NAI
CO
L
12
R14W
BY GPS–PR(1)
841206
N = 223900.3127
E = 620218.2186
N 88°58'29" E
2620.66
COMP INTER
841209
N = 223947.2055
E = 622838.4634
N 88°58'29" E
2627.96
BY GPS–PR(1)
830706
N = 223994.2290
E = 625466.0072
COUNTY SURVEYOR
RECOMMENDS USING THE
COMPUTED INTERSECTION
OF QUARTER LINES FOR
THE CENTER OF SECTION
SEC
T108N
N 00°14'22" W
2645.06
N 00°12'46" W
2625.04
N 00°12'20" W
2637.53
BY GPS–D
841205
N = 221255.2720
E = 620229.2678
N 88°32'11" E
2619.80
BY GPS–D
841204
N = 221322.1825
E = 622848.2121
N 89°14'49" E
2627.49
BY GPS–D
830705
N = 221356.7175
E = 625475.4715