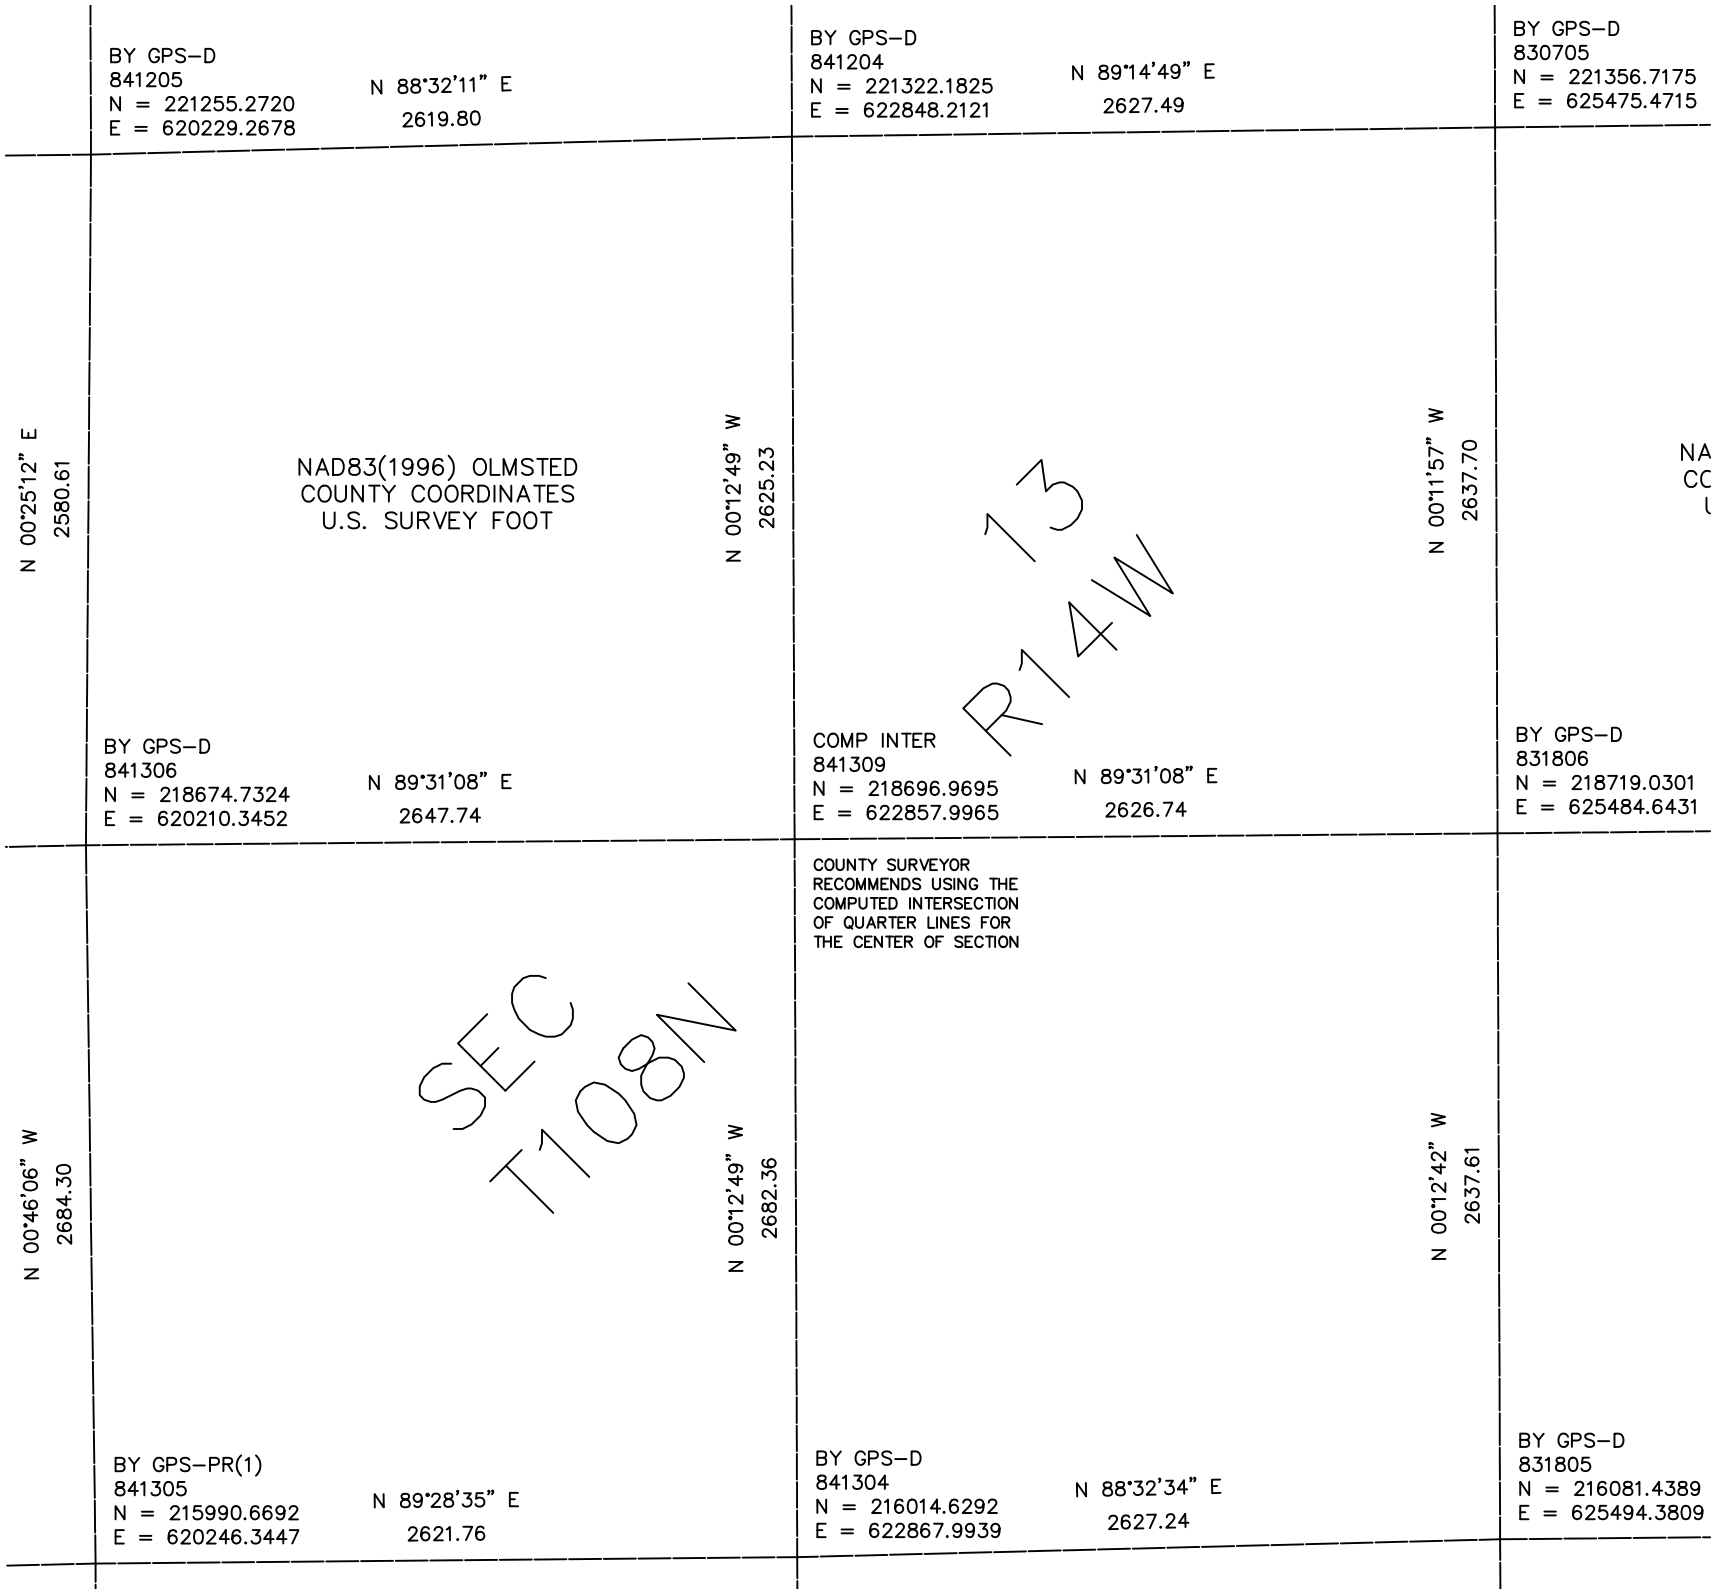

BY GPS–D
841205
N = 221255.2720
E = 620229.2678
N 88°32'11" E
2619.80
BY GPS–D
841204
N = 221322.1825
E = 622848.2121
N 89°14'49" E
2627.49
BY GPS–D
830705
N = 221356.7175
E = 625475.4715
N 00°25'12" E
2580.61
NAD83(1996) OLMSTED
COUNTY COORDINATES
U.S. SURVEY FOOT
N 00°12'49" W
2625.23
13
R14W
N 00°11'57" W
2637.70
NA
CC
BY GPS–D
841306
N = 218674.7324
E = 620210.3452
N 89°31'08" E
2647.74
COMP INTER
841309
N = 218696.9695
E = 622857.9965
N 89°31'08" E
2626.74
BY GPS–D
831806
N = 218719.0301
E = 625484.6431
COUNTY SURVEYOR
RECOMMENDS USING THE
COMPUTED INTERSECTION
OF QUARTER LINES FOR
THE CENTER OF SECTION
SEC
T108N
N 00°46'06" W
2684.30
N 00°12'49" W
2682.36
N 00°12'42" W
2637.61
BY GPS–PR(1)
841305
N = 215990.6692
E = 620246.3447
N 89°28'35" E
2621.76
BY GPS–D
841304
N = 216014.6292
E = 622867.9939
N 88°32'34" E
2627.24
BY GPS–D
831805
N = 216081.4389
E = 625494.3809