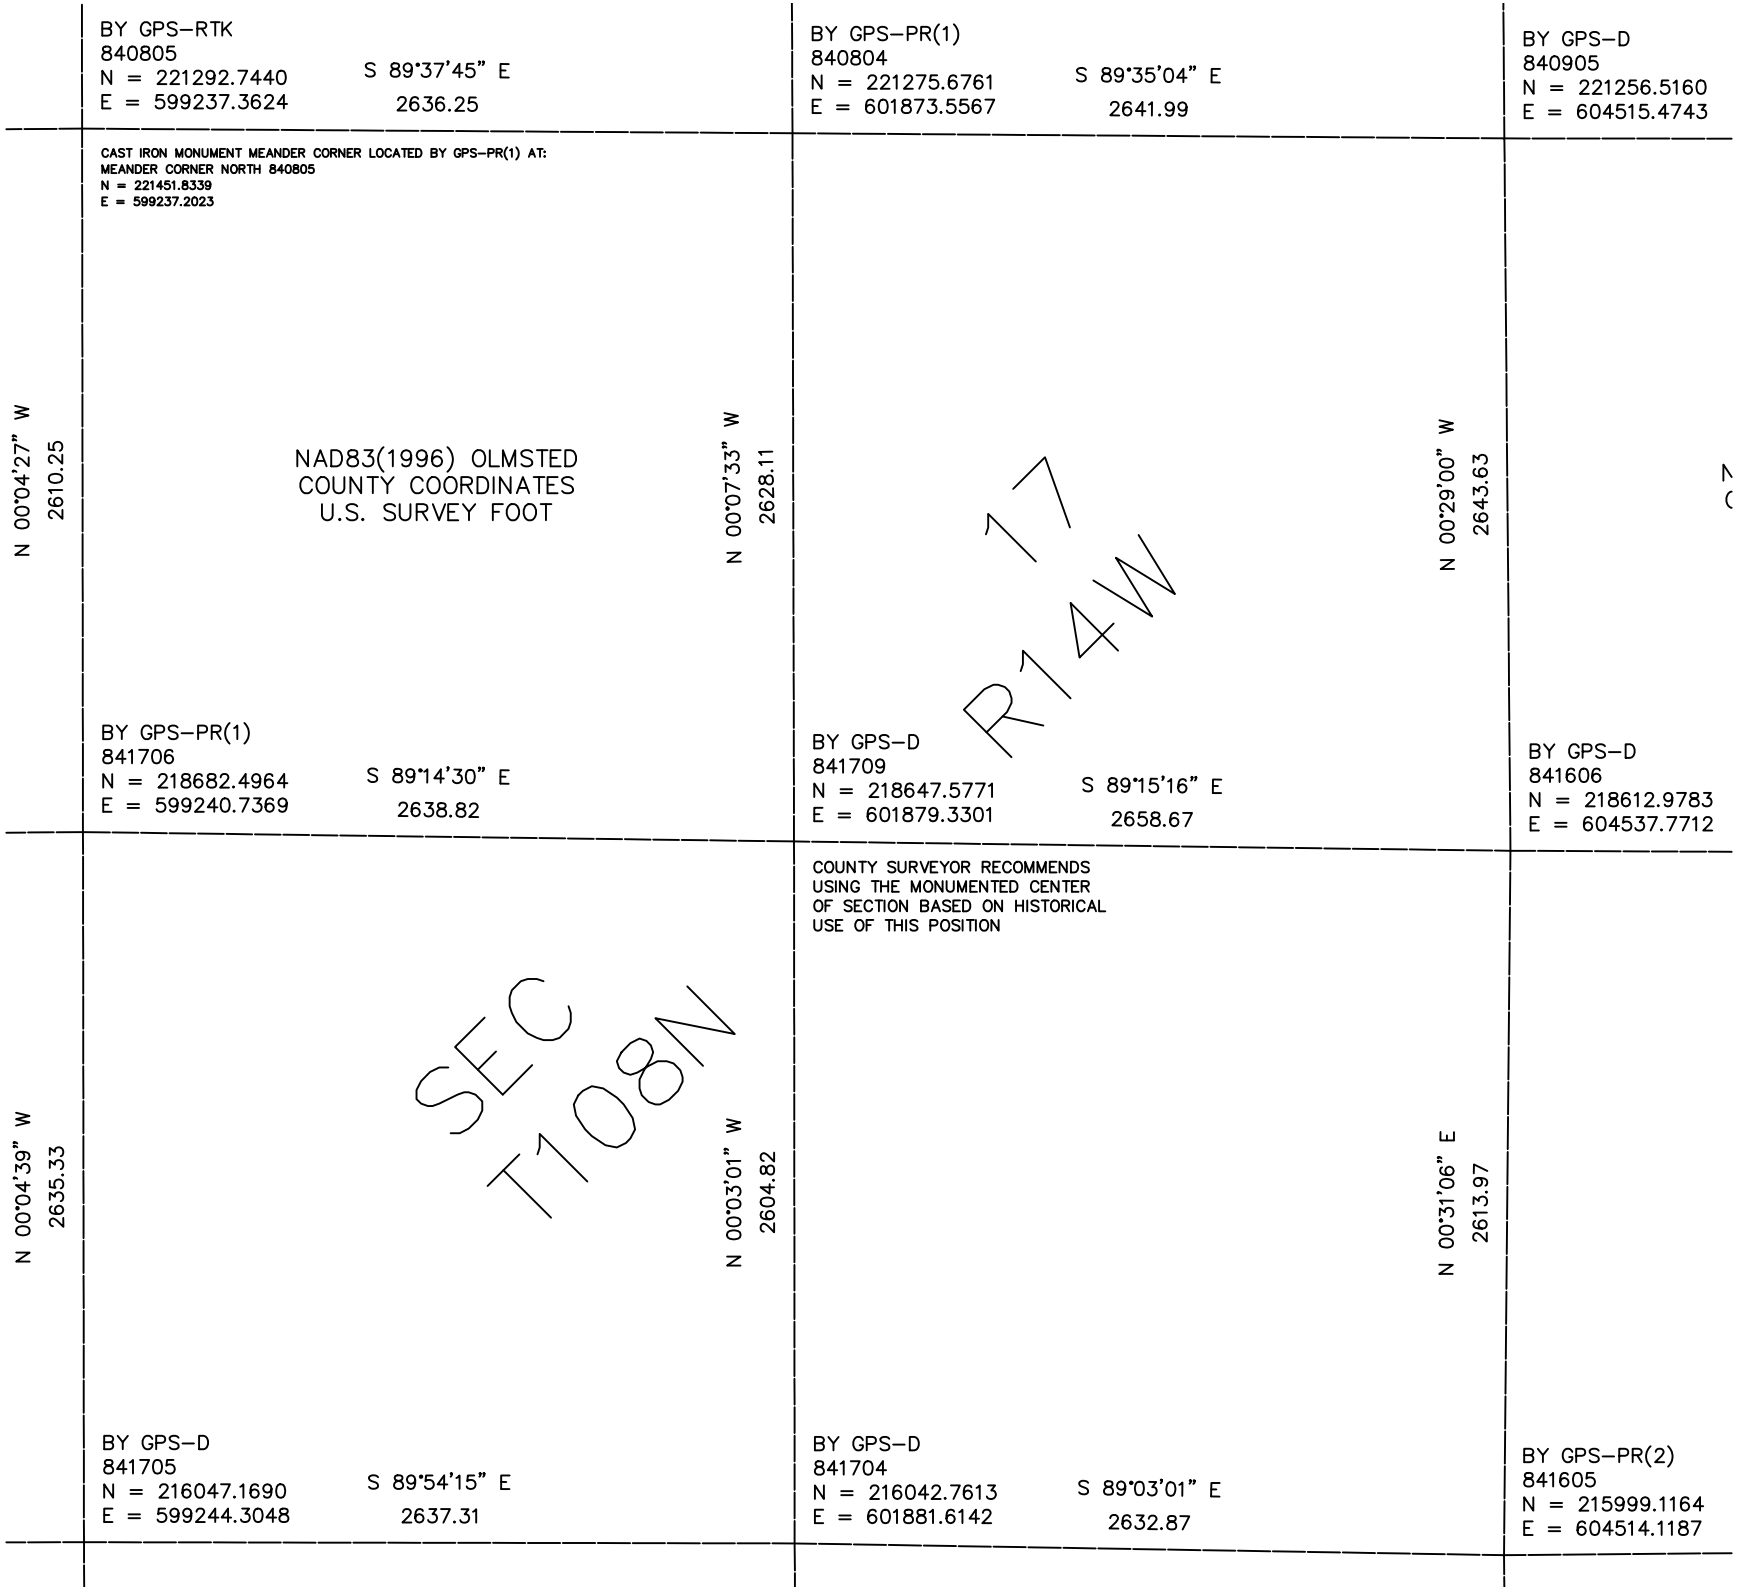

BY GPS–RTK
840805
N = 221292.7440
E = 599237.3624
S 89°37'45" E
2636.25
BY GPS–PR(1)
840804
N = 221275.6761
E = 601873.5567
S 89°35'04" E
2641.99
BY GPS–D
840905
N = 221256.5160
E = 604515.4743
CAST IRON MONUMENT MEANDER CORNER LOCATED BY GPS–PR(1) AT:
MEANDER CORNER NORTH 840805
N = 221451.8339
E = 599237.2023
N 00°04'27" W
2610.25
NAD83(1996) OLMSTED
COUNTY COORDINATES
U.S. SURVEY FOOT
N 00°07'33" W
2628.11
17
R14W
N 00°29'00" W
2643.63
BY GPS–PR(1)
841706
N = 218682.4964
E = 599240.7369
S 89°14'30" E
2638.82
BY GPS–D
841709
N = 218647.5771
E = 601879.3301
S 89°15'16" E
2658.67
BY GPS–D
841606
N = 218612.9783
E = 604537.7712
COUNTY SURVEYOR RECOMMENDS
USING THE MONUMENTED CENTER
OF SECTION BASED ON HISTORICAL
USE OF THIS POSITION
N 00°04'39" W
2635.33
SEC
T108N
N 00°03'01" W
2604.82
N 00°31'06" E
2613.97
BY GPS–D
841705
N = 216047.1690
E = 599244.3048
S 89°54'15" E
2637.31
BY GPS–D
841704
N = 216042.7613
E = 601881.6142
S 89°03'01" E
2632.87
BY GPS–PR(2)
841605
N = 215999.1164
E = 604514.1187