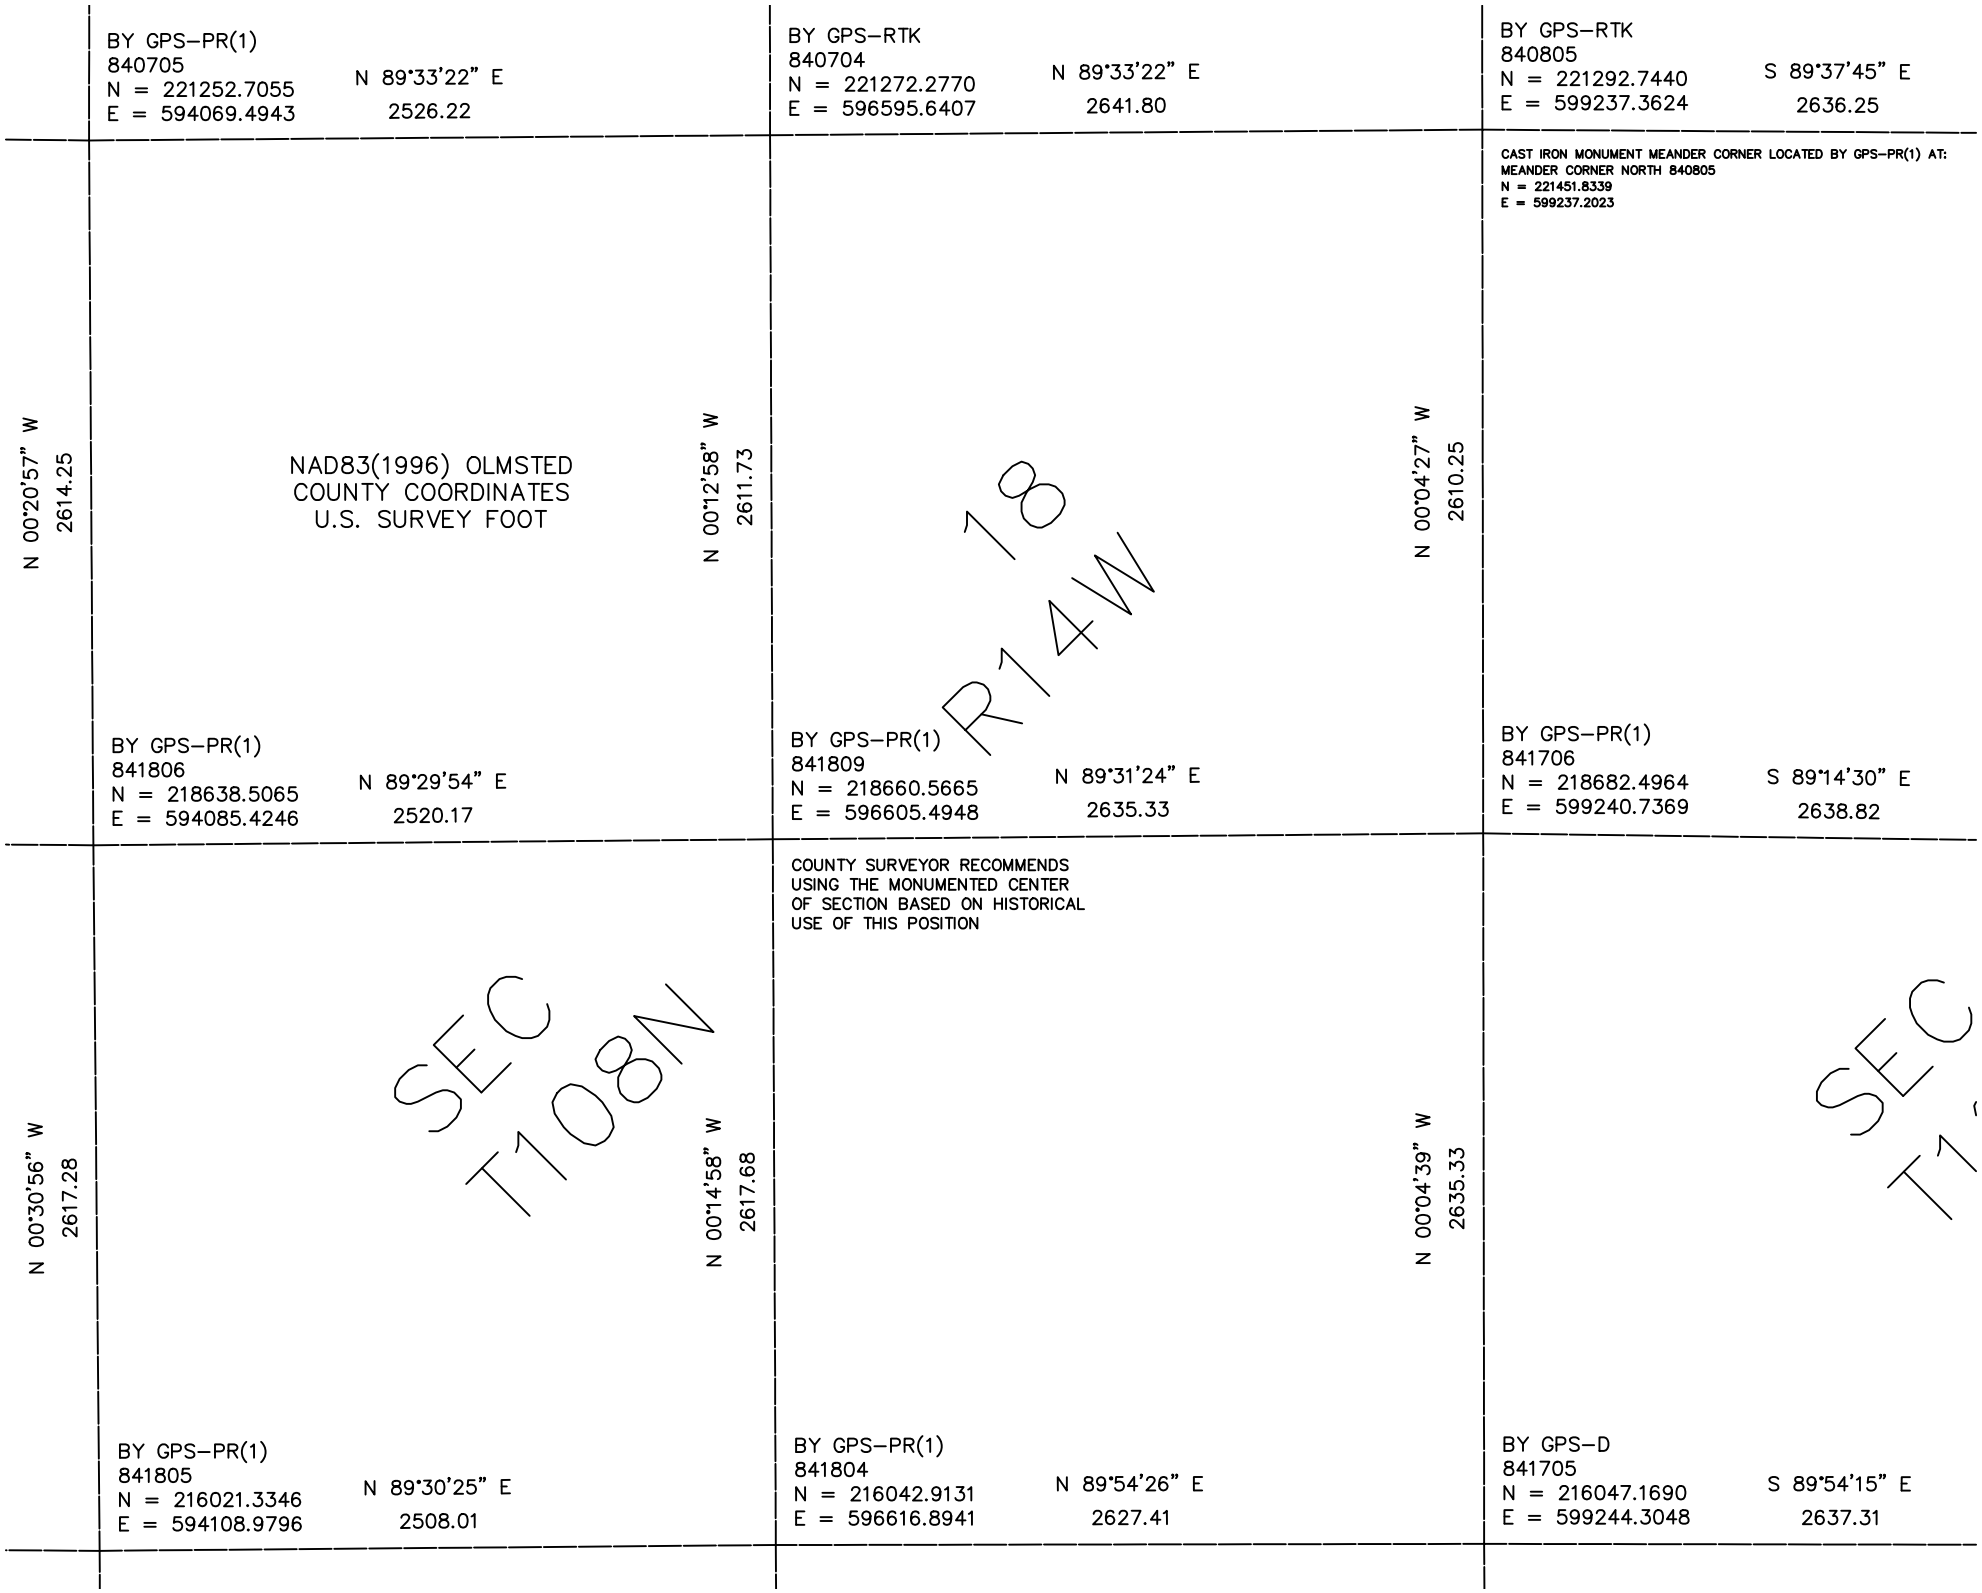

BY GPS–PR(1)
840705
N = 221252.7055
E = 594069.4943
N 89°33'22" E
2526.22
BY GPS–RTK
840704
N = 221272.2770
E = 596595.6407
N 89°33'22" E
2641.80
BY GPS–RTK
840805
N = 221292.7440
E = 599237.3624
S 89°37'45" E
2636.25
CAST IRON MONUMENT MEANDER CORNER LOCATED BY GPS–PR(1) AT:
MEANDER CORNER NORTH 840805
N = 221451.8339
E = 599237.2023
N 00°20'57" W
2614.25
NAD83(1996) OLMSTED
COUNTY COORDINATES
U.S. SURVEY FOOT
N 00°12'58" W
2611.73
18
R14W
N 00°04'27" W
2610.25
BY GPS–PR(1)
841806
N = 218638.5065
E = 594085.4246
N 89°29'54" E
2520.17
BY GPS–PR(1)
841809
N = 218660.5665
E = 596605.4948
N 89°31'24" E
2635.33
BY GPS–PR(1)
841706
N = 218682.4964
E = 599240.7369
S 89°14'30" E
2638.82
COUNTY SURVEYOR RECOMMENDS
USING THE MONUMENTED CENTER
OF SECTION BASED ON HISTORICAL
USE OF THIS POSITION
N 00°30'56" W
2617.28
SEC
T108N
N 00°14'58" W
2617.68
N 00°04'39" W
2635.33
SEC
T1
BY GPS–PR(1)
841805
N = 216021.3346
E = 594108.9796
N 89°30'25" E
2508.01
BY GPS–PR(1)
841804
N = 216042.9131
E = 596616.8941
N 89°54'26" E
2627.41
BY GPS–D
841705
N = 216047.1690
E = 599244.3048
S 89°54'15" E
2637.31