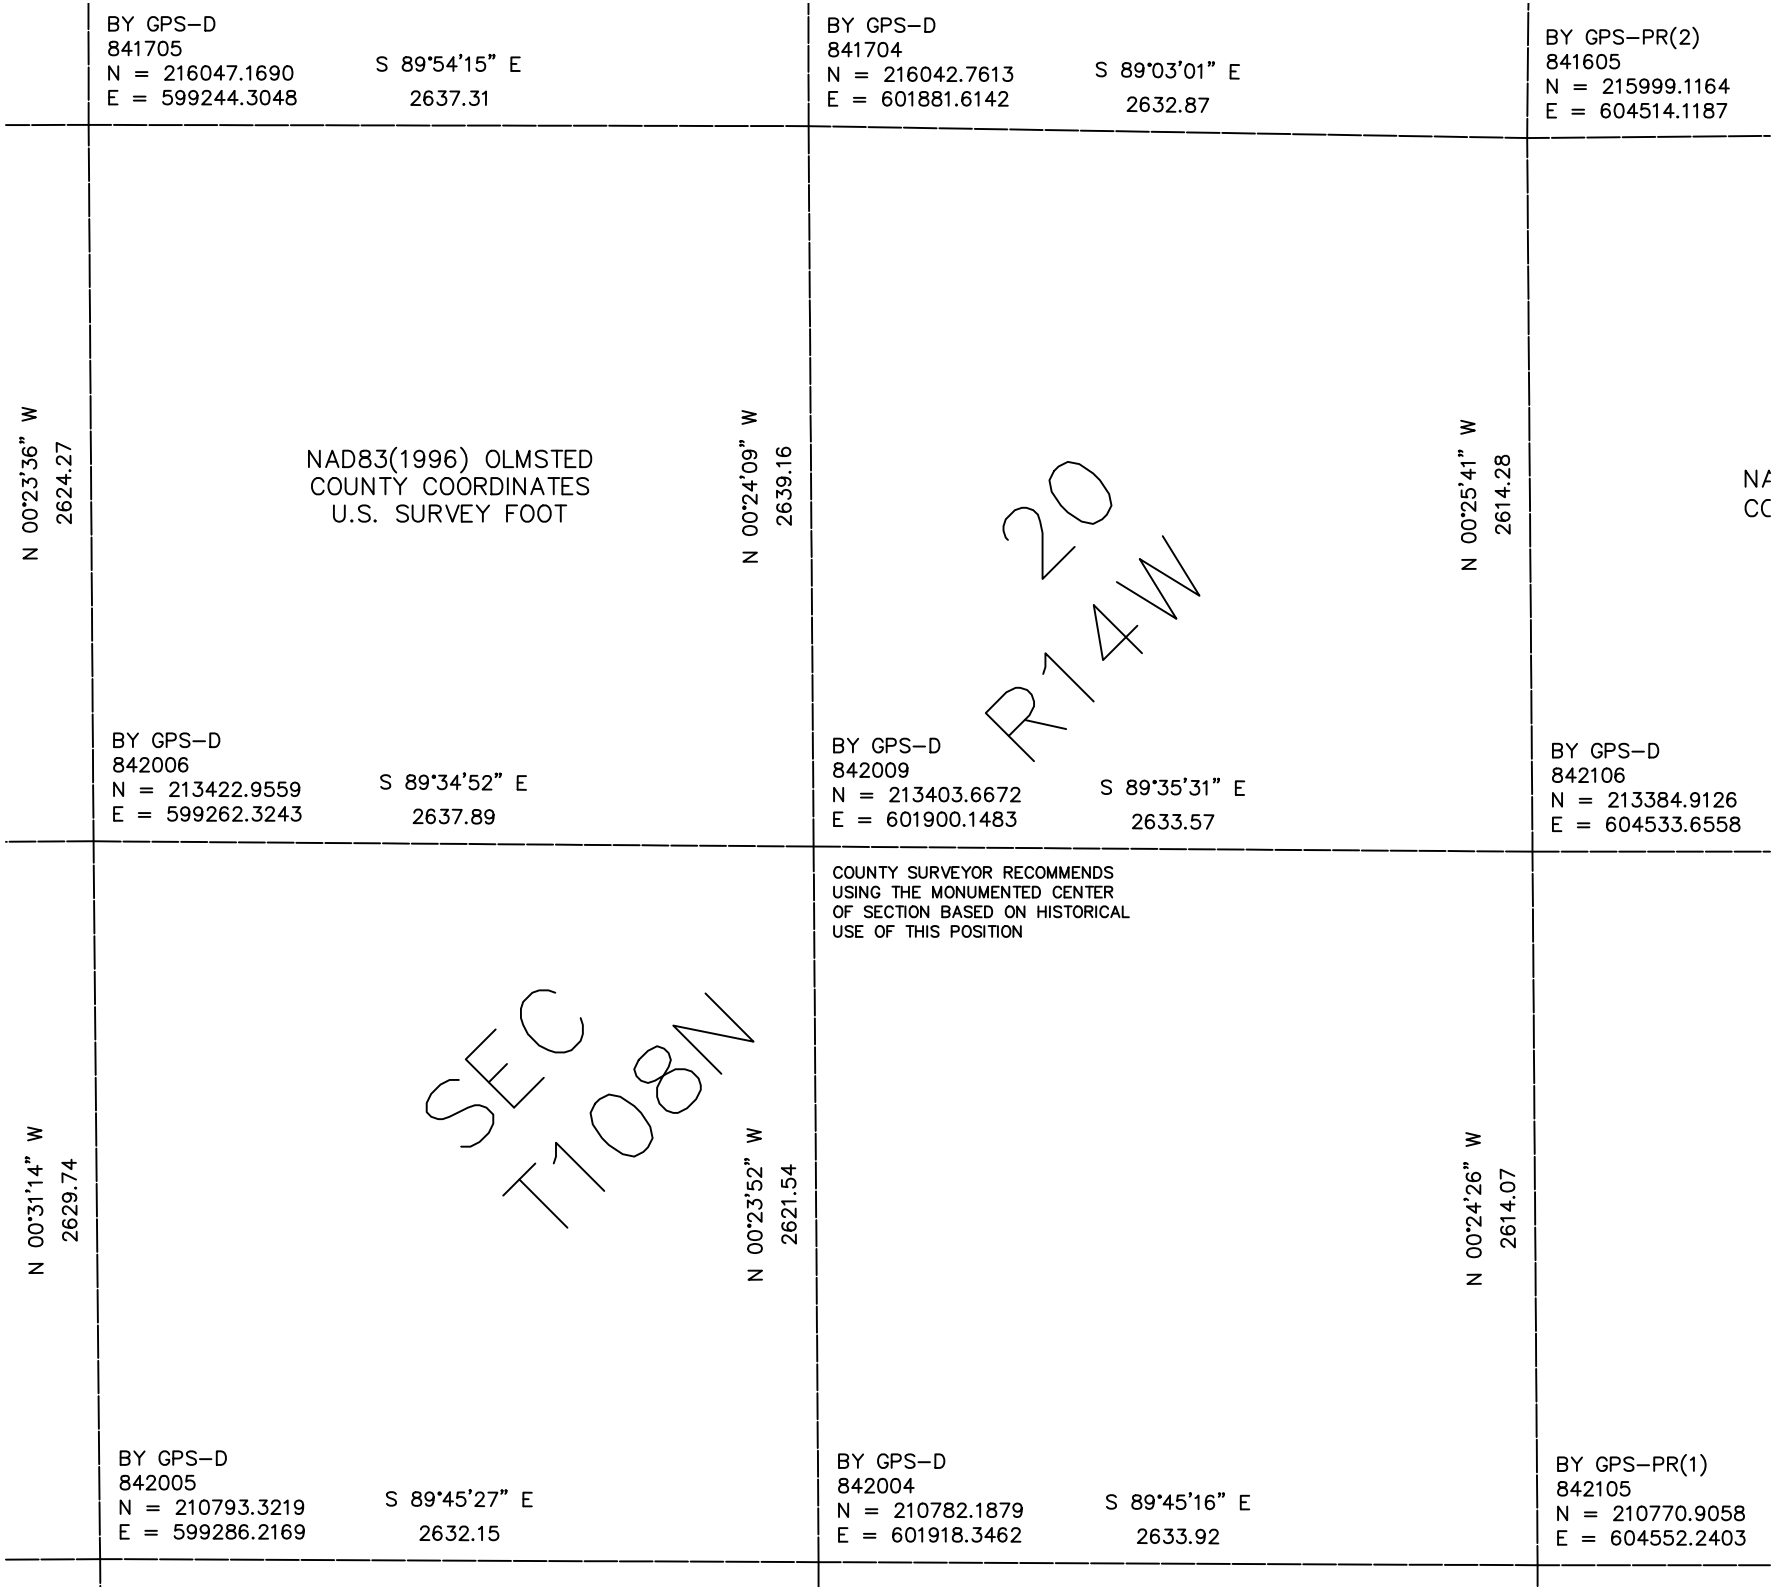

BY GPS–D
841705
N = 216047.1690
E = 599244.3048
S 89°54'15" E
2637.31
BY GPS–D
841704
N = 216042.7613
E = 601881.6142
S 89°03'01" E
2632.87
BY GPS–PR(2)
841605
N = 215999.1164
E = 604514.1187
N 00°23'36" W
2624.27
NAD83(1996) OLMSTED
COUNTY COORDINATES
U.S. SURVEY FOOT
N 00°24'09" W
2639.16
20
R14W
N 00°25'41" W
2614.28
BY GPS–D
842006
N = 213422.9559
E = 599262.3243
S 89°34'52" E
2637.89
BY GPS–D
842009
N = 213403.6672
E = 601900.1483
S 89°35'31" E
2633.57
BY GPS–D
842106
N = 213384.9126
E = 604533.6558
COUNTY SURVEYOR RECOMMENDS
USING THE MONUMENTED CENTER
OF SECTION BASED ON HISTORICAL
USE OF THIS POSITION
N 00°31'14" W
2629.74
SEC
T108N
N 00°23'52" W
2621.54
N 00°24'26" W
2614.07
BY GPS–D
842005
N = 210793.3219
E = 599286.2169
S 89°45'27" E
2632.15
BY GPS–D
842004
N = 210782.1879
E = 601918.3462
S 89°45'16" E
2633.92
BY GPS–PR(1)
842105
N = 210770.9058
E = 604552.2403