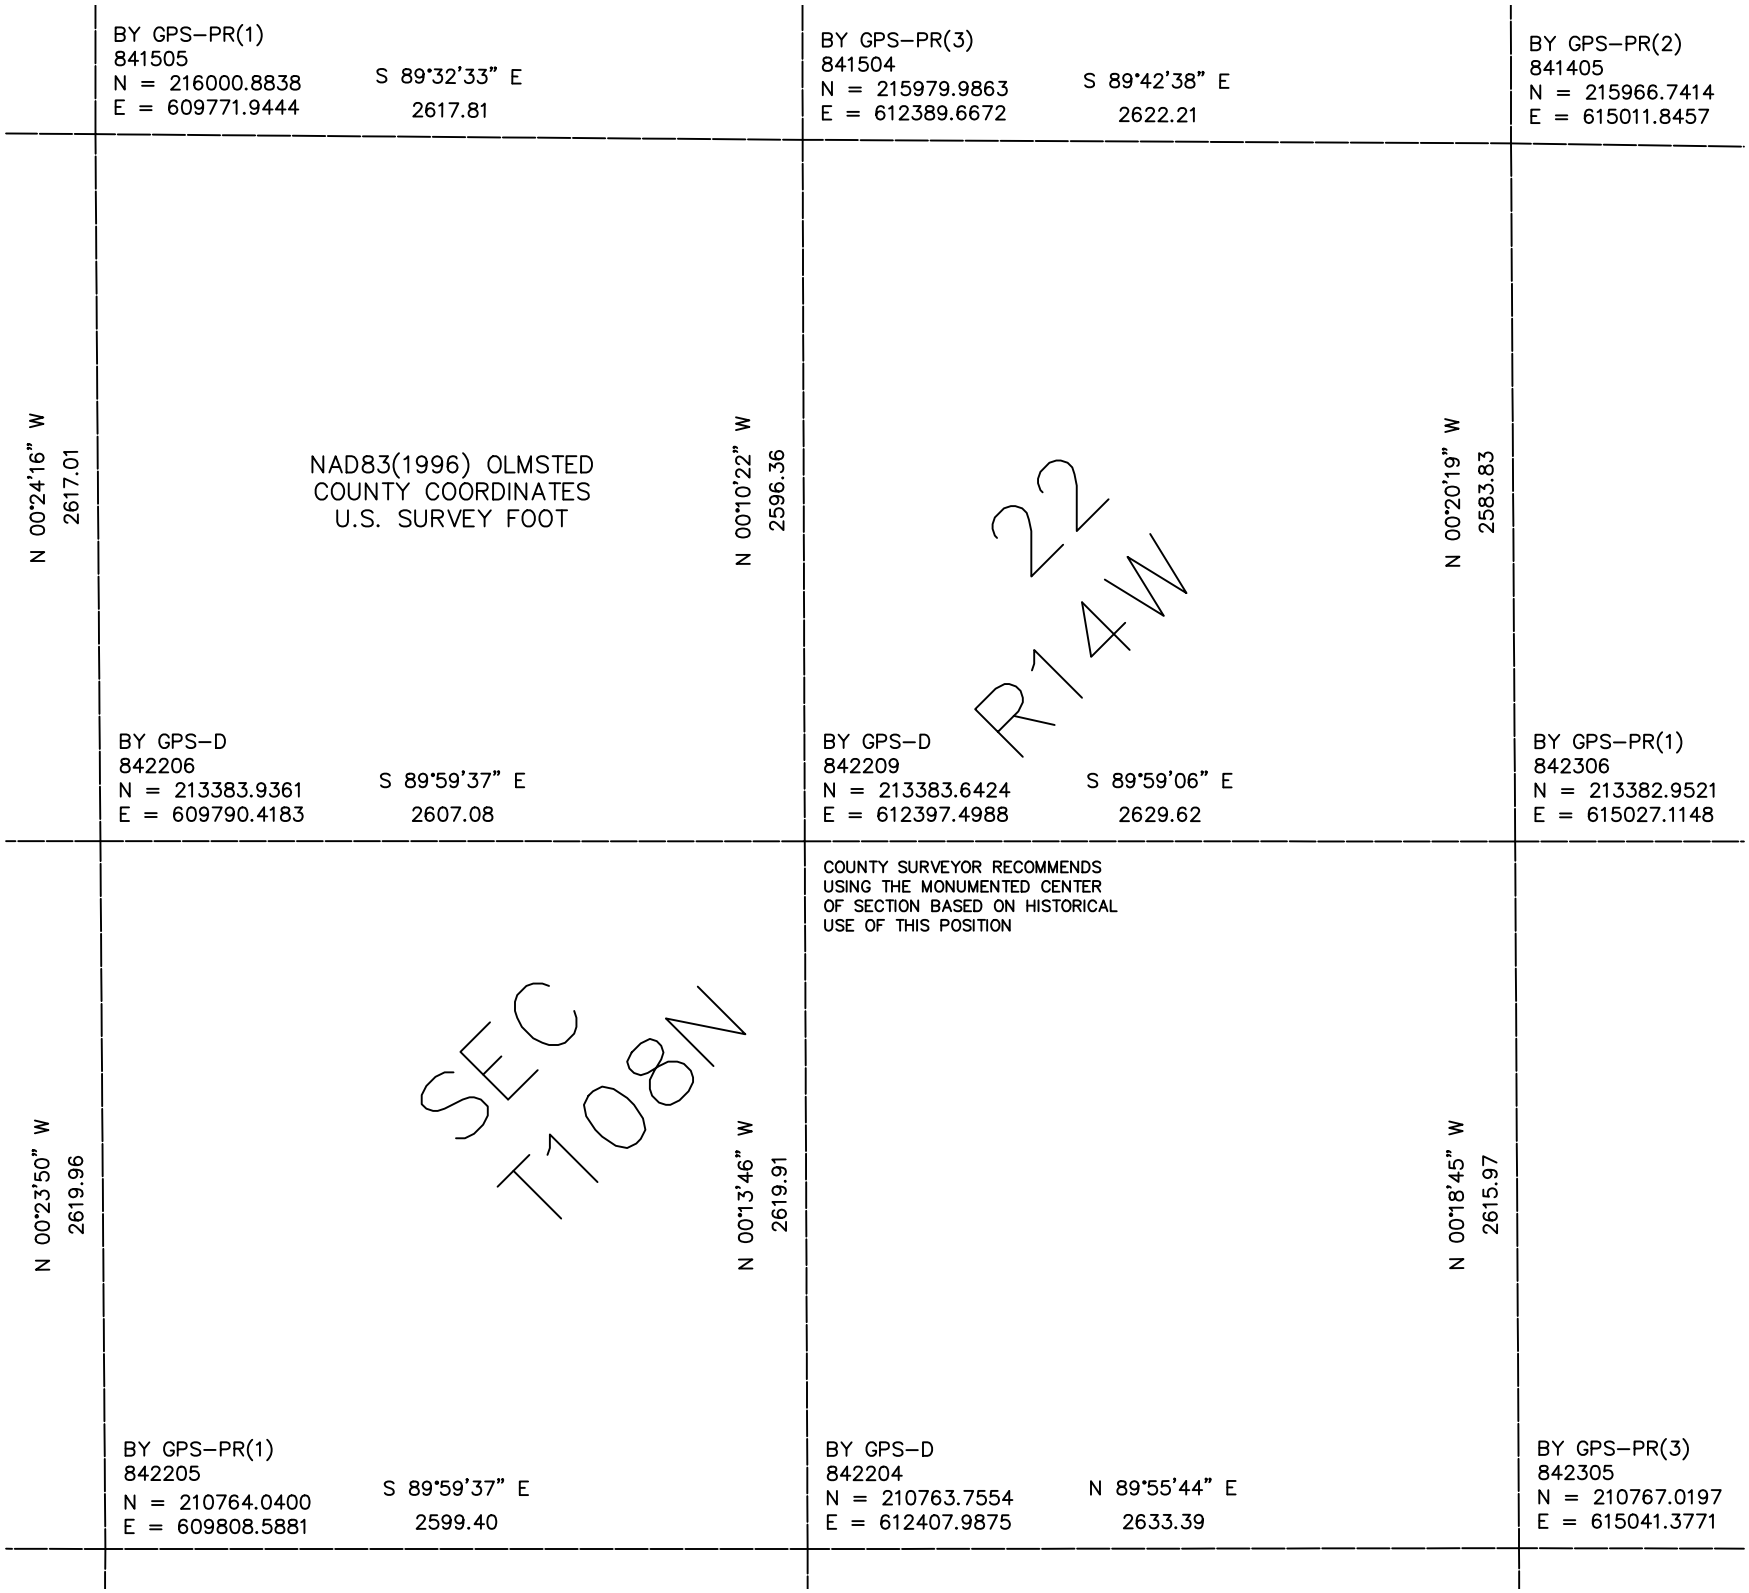

BY GPS–PR(1)
841505
N = 216000.8838
E = 609771.9444
S 89°32'33" E
2617.81
BY GPS–PR(3)
841504
N = 215979.9863
E = 612389.6672
S 89°42'38" E
2622.21
BY GPS–PR(2)
841405
N = 215966.7414
E = 615011.8457
N 00°24'16" W
2617.01
NAD83(1996) OLMSTED
COUNTY COORDINATES
U.S. SURVEY FOOT
N 00°10'22" W
2596.36
22
R14W
N 00°20'19" W
2583.83
BY GPS–D
842206
N = 213383.9361
E = 609790.4183
S 89°59'37" E
2607.08
BY GPS–D
842209
N = 213383.6424
E = 612397.4988
S 89°59'06" E
2629.62
BY GPS–PR(1)
842306
N = 213382.9521
E = 615027.1148
COUNTY SURVEYOR RECOMMENDS
USING THE MONUMENTED CENTER
OF SECTION BASED ON HISTORICAL
USE OF THIS POSITION
N 00°23'50" W
2619.96
SEC
T108N
N 00°13'46" W
2619.91
N 00°18'45" W
2615.97
BY GPS–PR(1)
842205
N = 210764.0400
E = 609808.5881
S 89°59'37" E
2599.40
BY GPS–D
842204
N = 210763.7554
E = 612407.9875
N 89°55'44" E
2633.39
BY GPS–PR(3)
842305
N = 210767.0197
E = 615041.3771