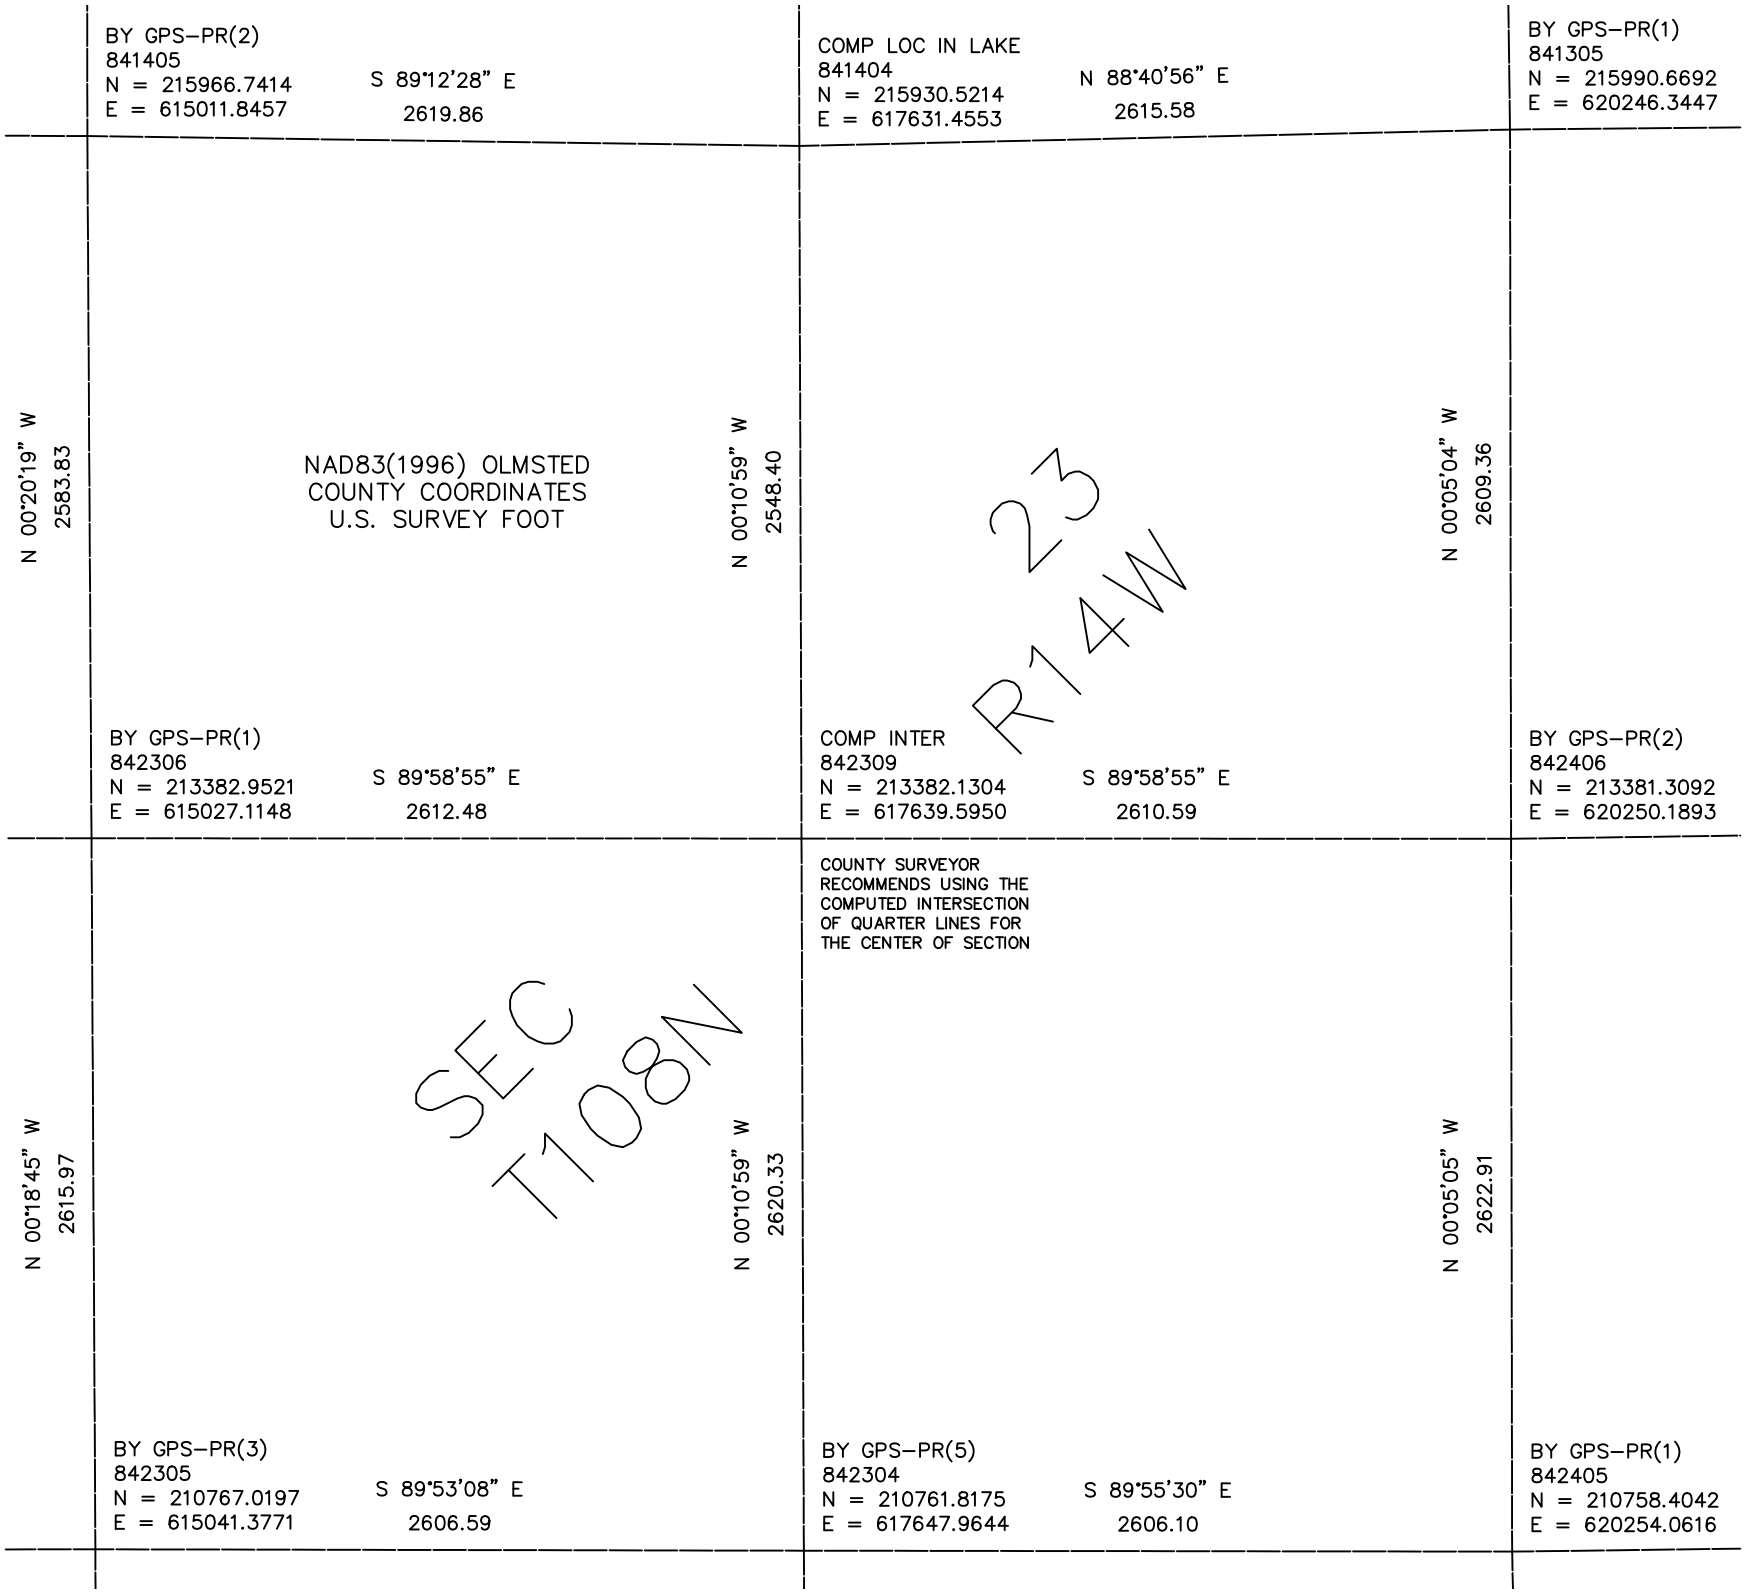

BY GPS–PR(2)
841405
N = 215966.7414
E = 615011.8457
S 89°12'28" E
2619.86
COMP LOC IN LAKE
841404
N = 215930.5214
E = 617631.4553
N 88°40'56" E
2615.58
BY GPS–PR(1)
841305
N = 215990.6692
E = 620246.3447
N 00°20'19" W
2583.83
NAD83(1996) OLMSTED
COUNTY COORDINATES
U.S. SURVEY FOOT
N 00°10'59" W
2548.40
23
R14W
N 00°05'04" W
2609.36
BY GPS–PR(1)
842306
N = 213382.9521
E = 615027.1148
S 89°58'55" E
2612.48
COMP INTER
842309
N = 213382.1304
E = 617639.5950
S 89°58'55" E
2610.59
BY GPS–PR(2)
842406
N = 213381.3092
E = 620250.1893
COUNTY SURVEYOR
RECOMMENDS USING THE
COMPUTED INTERSECTION
OF QUARTER LINES FOR
THE CENTER OF SECTION
N 00°18'45" W
2615.97
SEC
T108N
N 00°10'59" W
2620.33
N 00°05'05" W
2622.91
BY GPS–PR(3)
842305
N = 210767.0197
E = 615041.3771
S 89°53'08" E
2606.59
BY GPS–PR(5)
842304
N = 210761.8175
E = 617647.9644
S 89°55'30" E
2606.10
BY GPS–PR(1)
842405
N = 210758.4042
E = 620254.0616