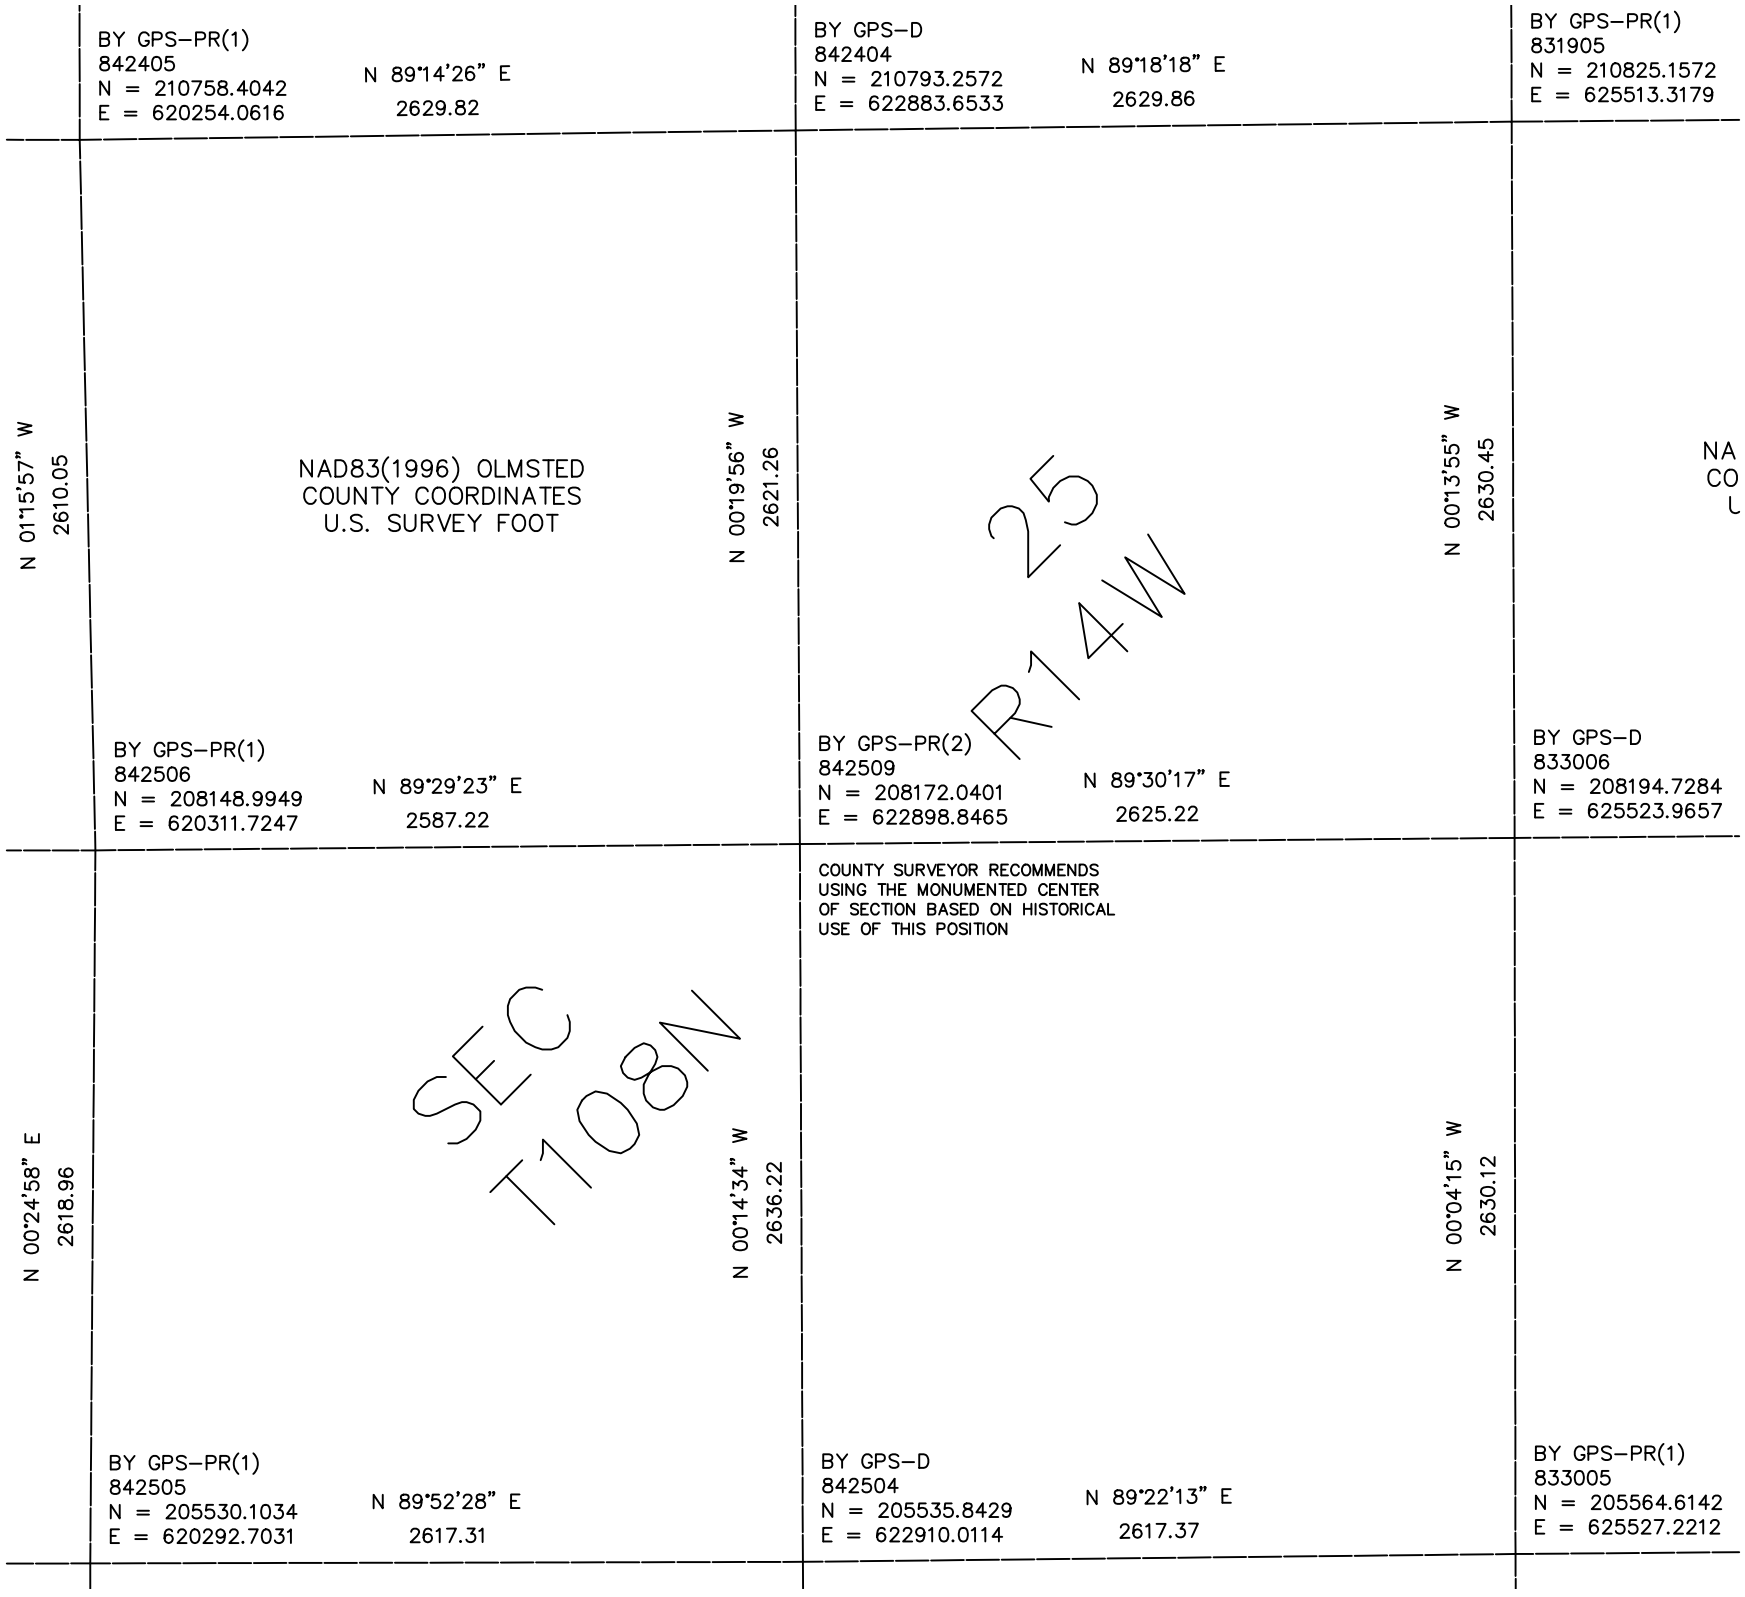

BY GPS–PR(1)
842405
N = 210758.4042
E = 620254.0616
N 89°14'26" E
2629.82
BY GPS–D
842404
N = 210793.2572
E = 622883.6533
N 89°18'18" E
2629.86
BY GPS–PR(1)
831905
N = 210825.1572
E = 625513.3179
N 01°15'57" W
2610.05
NAD83(1996) OLMSTED
COUNTY COORDINATES
U.S. SURVEY FOOT
N 00°19'56" W
2621.26
25
R14W
N 00°13'55" W
2630.45
NA
CO
L
BY GPS–PR(1)
842506
N = 208148.9949
E = 620311.7247
N 89°29'23" E
2587.22
BY GPS–PR(2)
842509
N = 208172.0401
E = 622898.8465
N 89°30'17" E
2625.22
BY GPS–D
833006
N = 208194.7284
E = 625523.9657
COUNTY SURVEYOR RECOMMENDS
USING THE MONUMENTED CENTER
OF SECTION BASED ON HISTORICAL
USE OF THIS POSITION
N 00°24'58" E
2618.96
SEC
T108N
N 00°14'34" W
2636.22
N 00°04'15" W
2630.12
BY GPS–PR(1)
842505
N = 205530.1034
E = 620292.7031
N 89°52'28" E
2617.31
BY GPS–D
842504
N = 205535.8429
E = 622910.0114
N 89°22'13" E
2617.37
BY GPS–PR(1)
833005
N = 205564.6142
E = 625527.2212