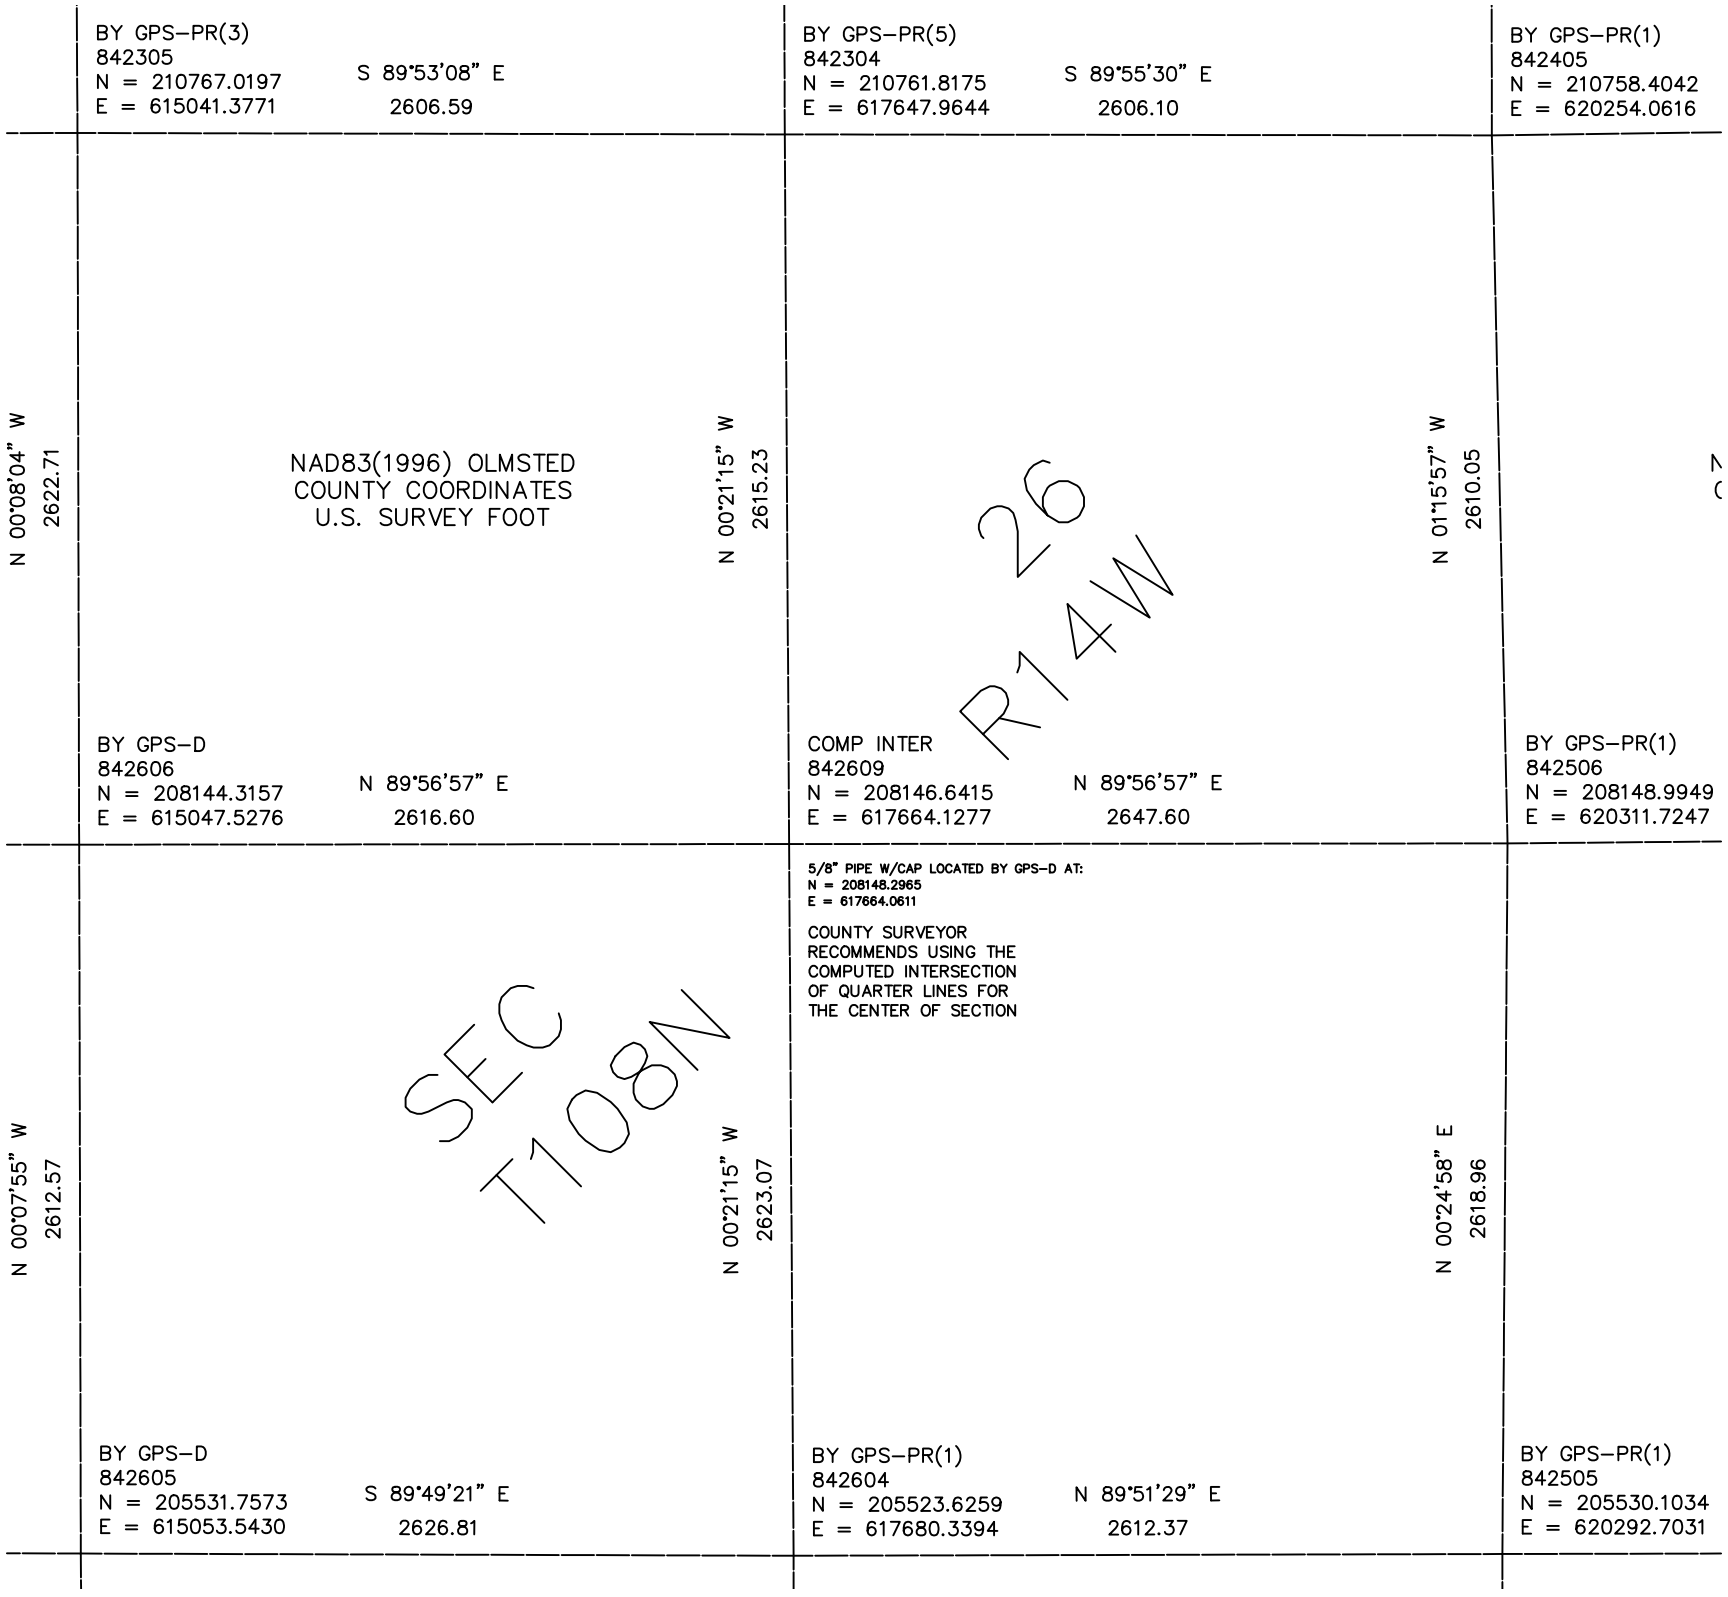

BY GPS–PR(3)
842305
N = 210767.0197
E = 615041.3771
S 89°53'08" E
2606.59
BY GPS–PR(5)
842304
N = 210761.8175
E = 617647.9644
S 89°55'30" E
2606.10
BY GPS–PR(1)
842405
N = 210758.4042
E = 620254.0616
N 00°08'04" W
2622.71
NAD83(1996) OLMSTED
COUNTY COORDINATES
U.S. SURVEY FOOT
N 00°21'15" W
2615.23
26
R14W
N 01°15'57" W
2610.05
BY GPS–D
842606
N = 208144.3157
E = 615047.5276
N 89°56'57" E
2616.60
COMP INTER
842609
N = 208146.6415
E = 617664.1277
N 89°56'57" E
2647.60
BY GPS–PR(1)
842506
N = 208148.9949
E = 620311.7247
5/8" PIPE W/CAP LOCATED BY GPS–D AT:
N = 208148.2965
E = 617664.0611
COUNTY SURVEYOR
RECOMMENDS USING THE
COMPUTED INTERSECTION
OF QUARTER LINES FOR
THE CENTER OF SECTION
N 00°07'55" W
2612.57
SEC
T108N
N 00°21'15" W
2623.07
N 00°24'58" E
2618.96
BY GPS–D
842605
N = 205531.7573
E = 615053.5430
S 89°49'21" E
2626.81
BY GPS–PR(1)
842604
N = 205523.6259
E = 617680.3394
N 89°51'29" E
2612.37
BY GPS–PR(1)
842505
N = 205530.1034
E = 620292.7031