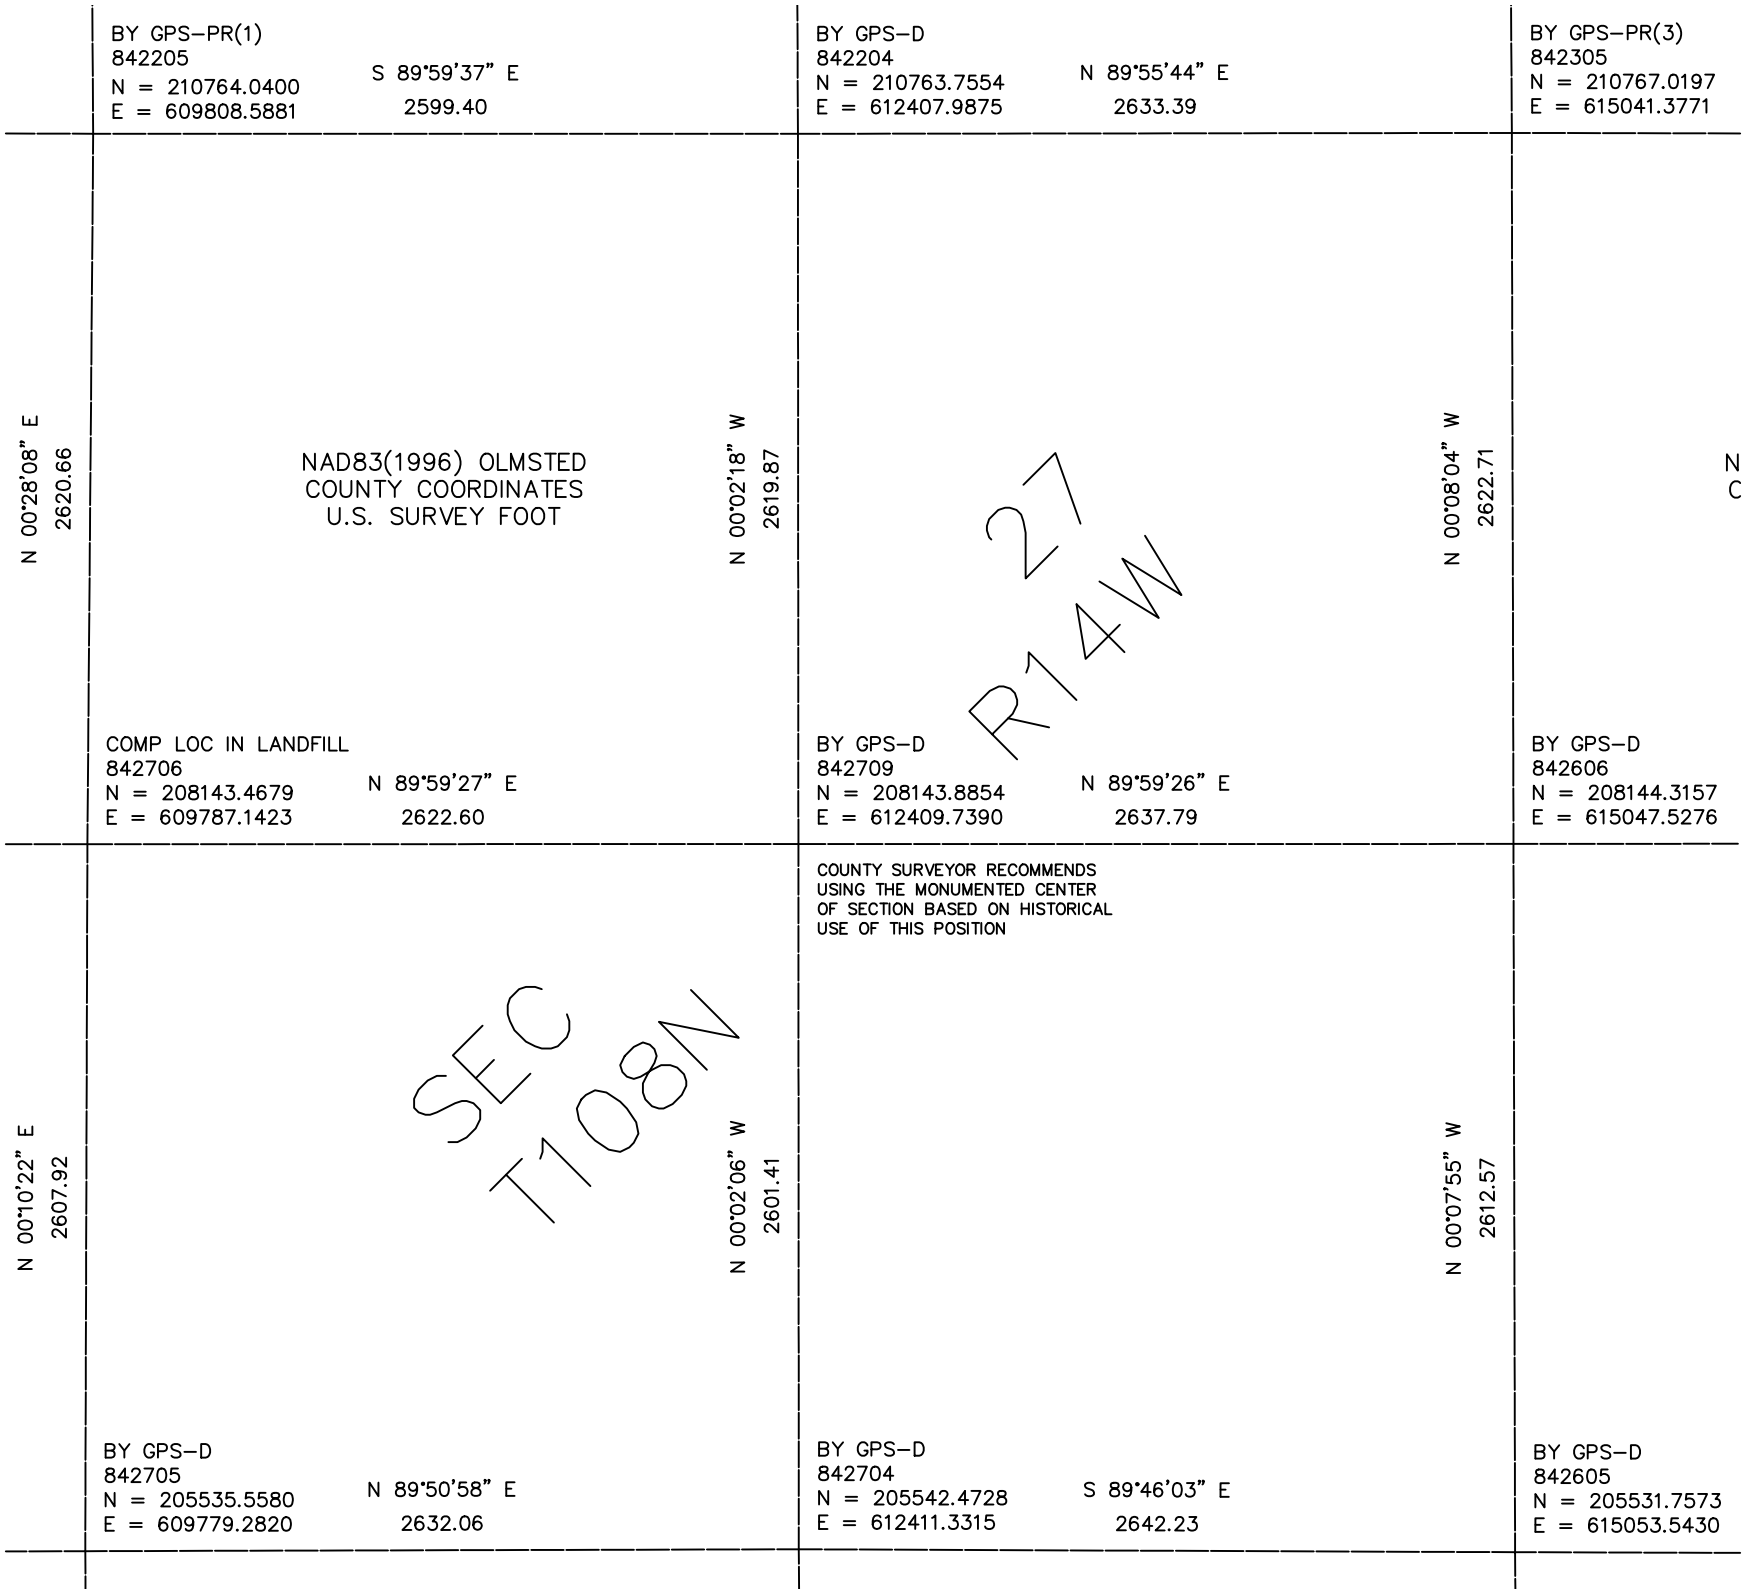

BY GPS–PR(1)
842205
N = 210764.0400
E = 609808.5881
S 89°59'37" E
2599.40
BY GPS–D
842204
N = 210763.7554
E = 612407.9875
N 89°55'44" E
2633.39
BY GPS–PR(3)
842305
N = 210767.0197
E = 615041.3771
N 00°28'08" E
2620.66
NAD83(1996) OLMSTED
COUNTY COORDINATES
U.S. SURVEY FOOT
N 00°02'18" W
2619.87
27
R14W
N 00°08'04" W
2622.71
N
C
COMP LOC IN LANDFILL
842706
N = 208143.4679
E = 609787.1423
N 89°59'27" E
2622.60
BY GPS–D
842709
N = 208143.8854
E = 612409.7390
N 89°59'26" E
2637.79
BY GPS–D
842606
N = 208144.3157
E = 615047.5276
COUNTY SURVEYOR RECOMMENDS
USING THE MONUMENTED CENTER
OF SECTION BASED ON HISTORICAL
USE OF THIS POSITION
N 00°10'22" E
2607.92
SEC
T108N
N 00°02'06" W
2601.41
N 00°07'55" W
2612.57
BY GPS–D
842705
N = 205535.5580
E = 609779.2820
N 89°50'58" E
2632.06
BY GPS–D
842704
N = 205542.4728
E = 612411.3315
S 89°46'03" E
2642.23
BY GPS–D
842605
N = 205531.7573
E = 615053.5430