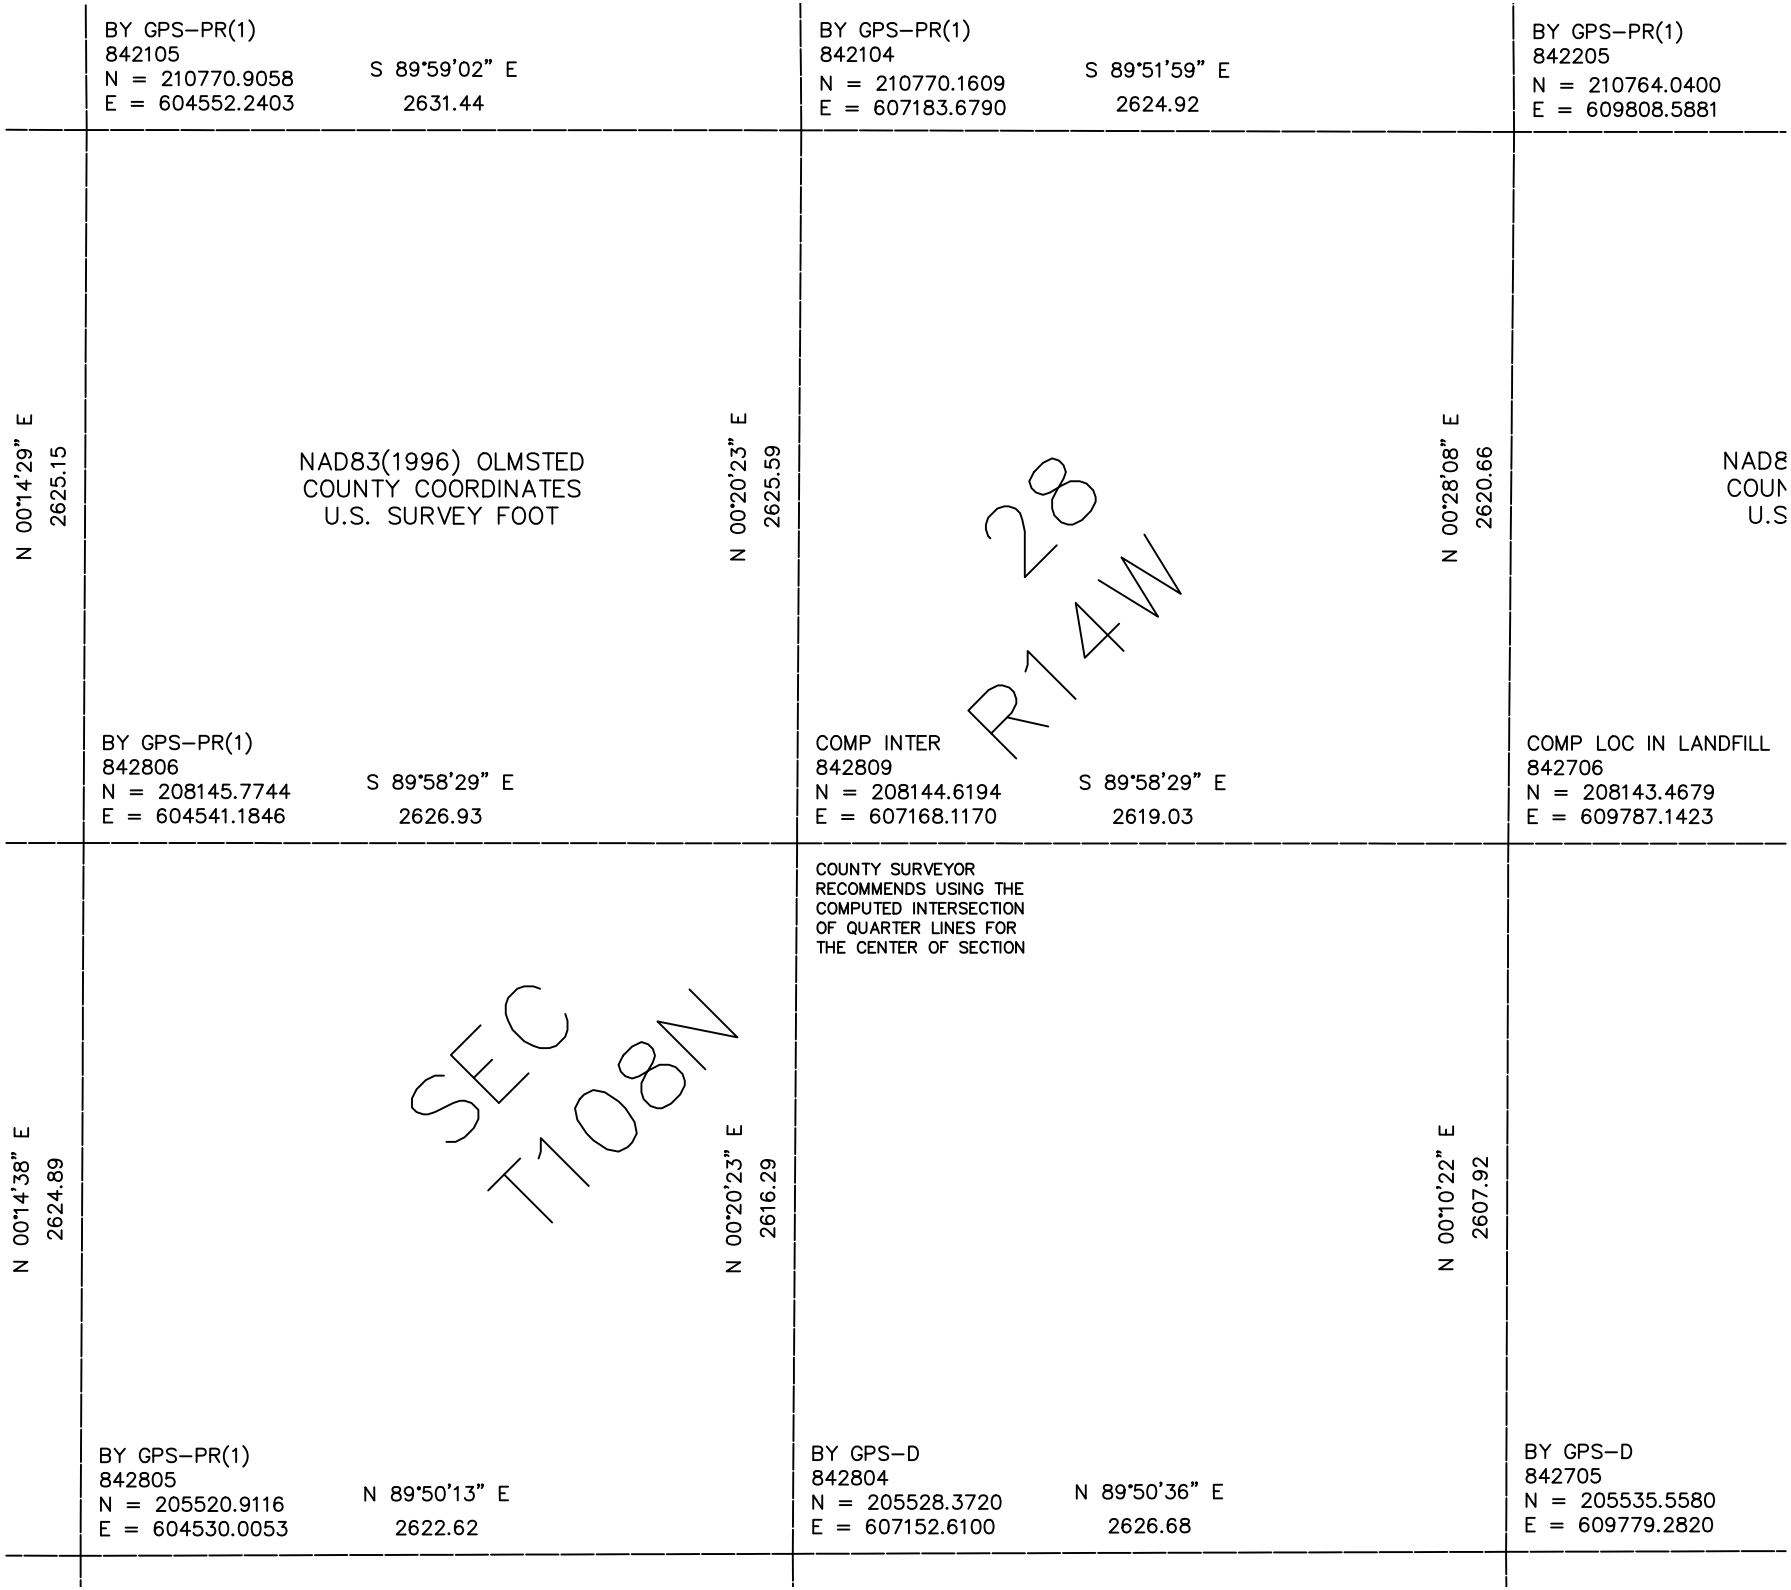

BY GPS–PR(1)
842105
N = 210770.9058
E = 604552.2403
S 89°59'02" E
2631.44
BY GPS–PR(1)
842104
N = 210770.1609
E = 607183.6790
S 89°51'59" E
2624.92
BY GPS–PR(1)
842205
N = 210764.0400
E = 609808.5881
N 00°14'29" E
2625.15
NAD83(1996) OLMSTED
COUNTY COORDINATES
U.S. SURVEY FOOT
N 00°20'23" E
2625.59
28
R14W
N 00°28'08" E
2620.66
NAD8
COUN
U.S
BY GPS–PR(1)
842806
N = 208145.7744
E = 604541.1846
S 89°58'29" E
2626.93
COMP INTER
842809
N = 208144.6194
E = 607168.1170
S 89°58'29" E
2619.03
COMP LOC IN LANDFILL
842706
N = 208143.4679
E = 609787.1423
COUNTY SURVEYOR
RECOMMENDS USING THE
COMPUTED INTERSECTION
OF QUARTER LINES FOR
THE CENTER OF SECTION
N 00°14'38" E
2624.89
SEC
T108N
N 00°20'23" E
2616.29
N 00°10'22" E
2607.92
BY GPS–PR(1)
842805
N = 205520.9116
E = 604530.0053
N 89°50'13" E
2622.62
BY GPS–D
842804
N = 205528.3720
E = 607152.6100
N 89°50'36" E
2626.68
BY GPS–D
842705
N = 205535.5580
E = 609779.2820