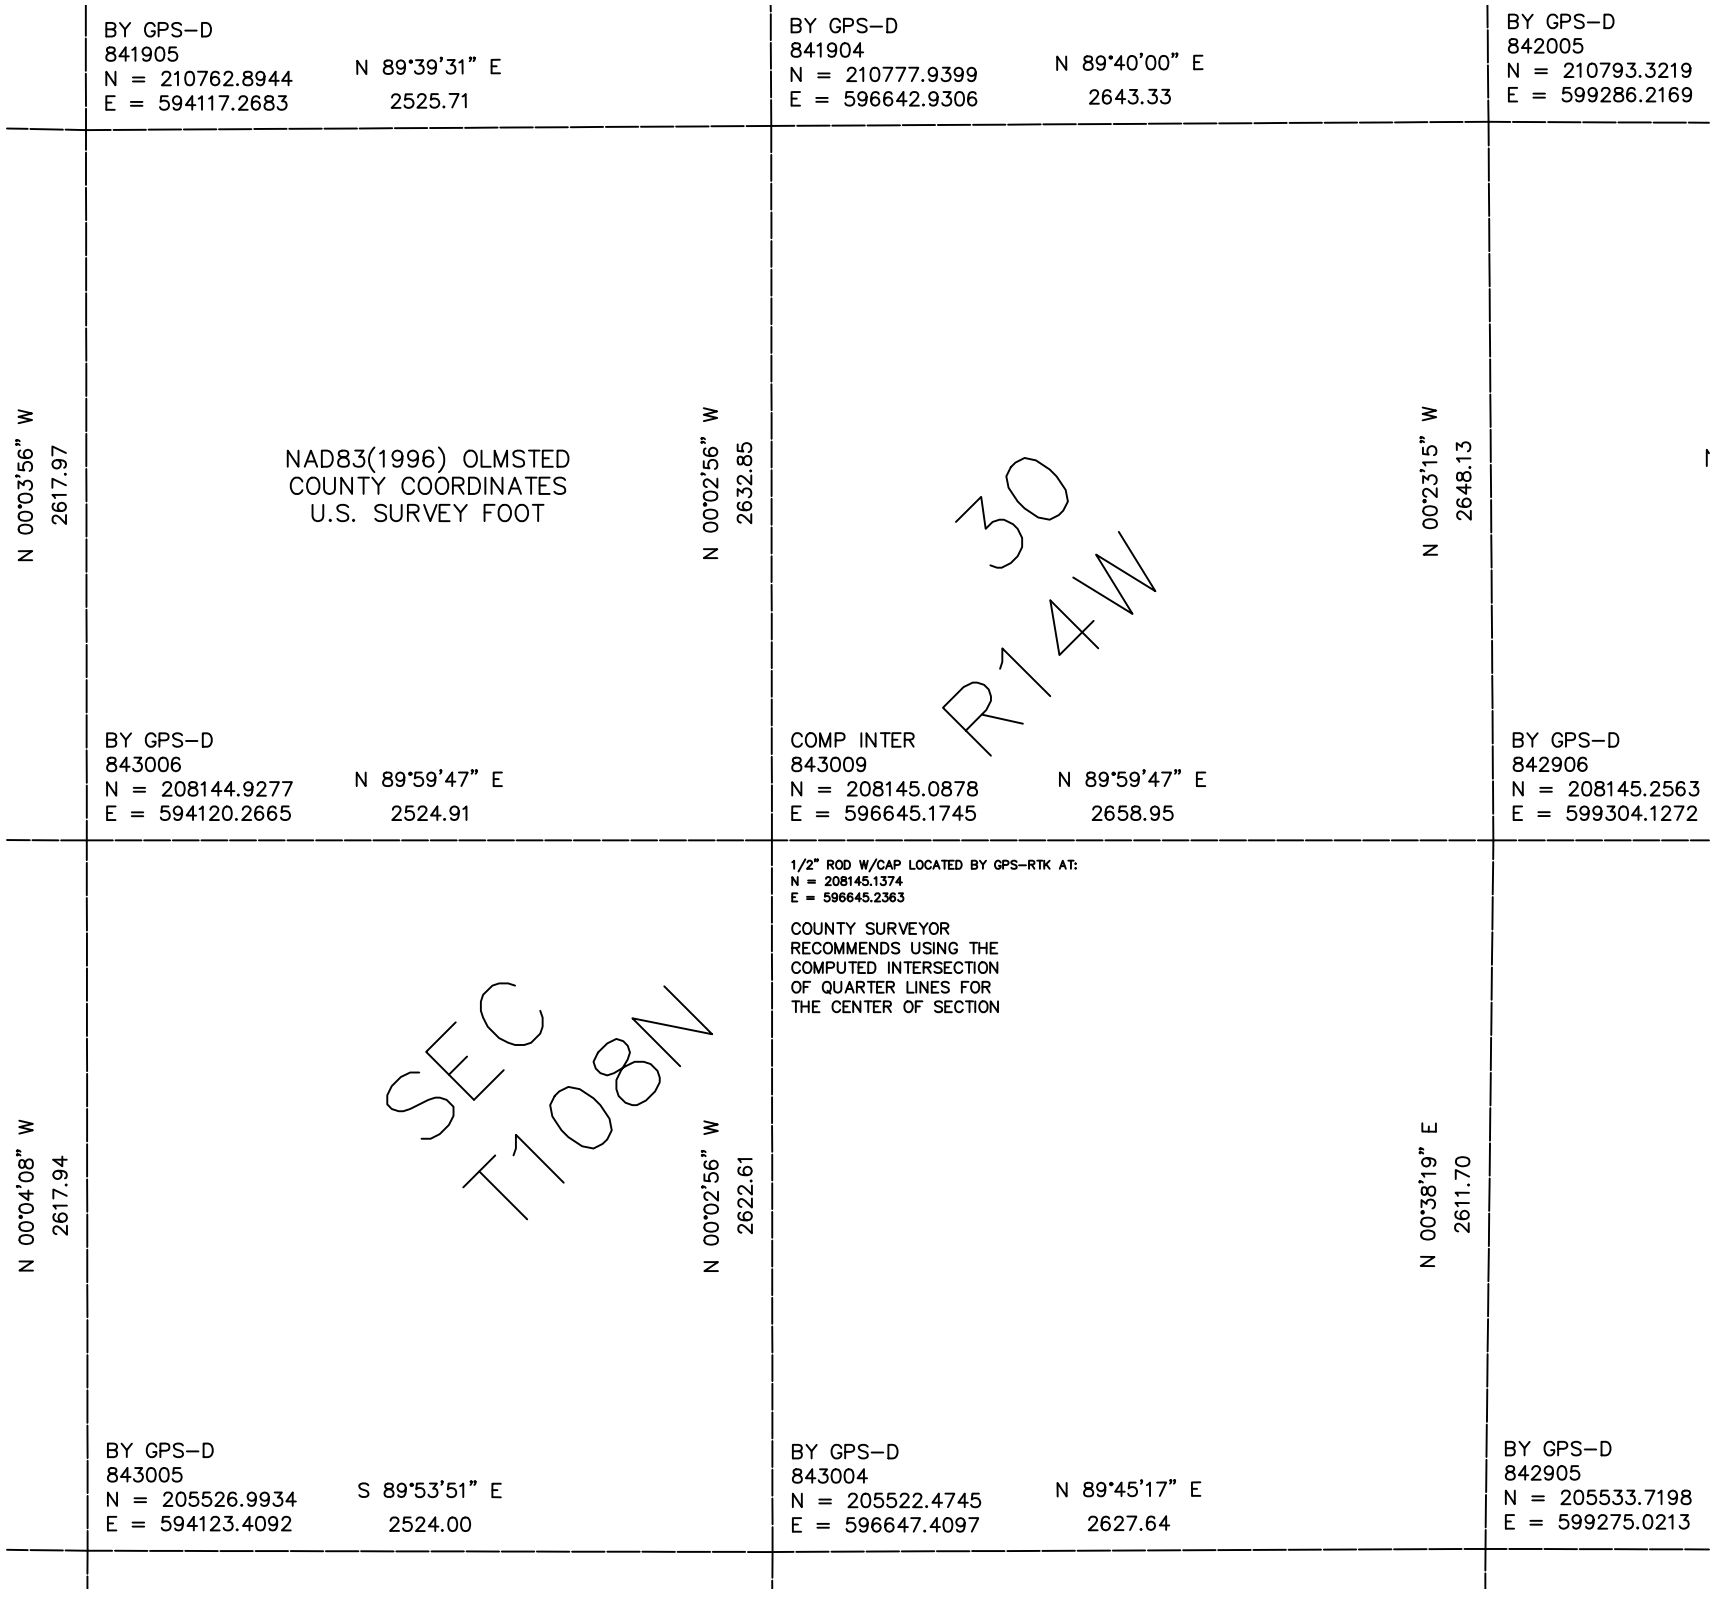

BY GPS–D
841905
N = 210762.8944
E = 594117.2683
N 89°39'31" E
2525.71
BY GPS–D
841904
N = 210777.9399
E = 596642.9306
N 89°40'00" E
2643.33
BY GPS–D
842005
N = 210793.3219
E = 599286.2169
N 00°03'56" W
2617.97
NAD83(1996) OLMSTED
COUNTY COORDINATES
U.S. SURVEY FOOT
N 00°02'56" W
2632.85
30
R14W
N 00°23'15" W
2648.13
BY GPS–D
843006
N = 208144.9277
E = 594120.2665
N 89°59'47" E
2524.91
COMP INTER
843009
N = 208145.0878
E = 596645.1745
N 89°59'47" E
2658.95
BY GPS–D
842906
N = 208145.2563
E = 599304.1272
1/2" ROD W/CAP LOCATED BY GPS–RTK AT:
N = 208145.1374
E = 596645.2363
COUNTY SURVEYOR
RECOMMENDS USING THE
COMPUTED INTERSECTION
OF QUARTER LINES FOR
THE CENTER OF SECTION
N 00°04'08" W
2617.94
SEC
T108N
N 00°02'56" W
2622.61
N 00°38'19" E
2611.70
BY GPS–D
843005
N = 205526.9934
E = 594123.4092
S 89°53'51" E
2524.00
BY GPS–D
843004
N = 205522.4745
E = 596647.4097
N 89°45'17" E
2627.64
BY GPS–D
842905
N = 205533.7198
E = 599275.0213