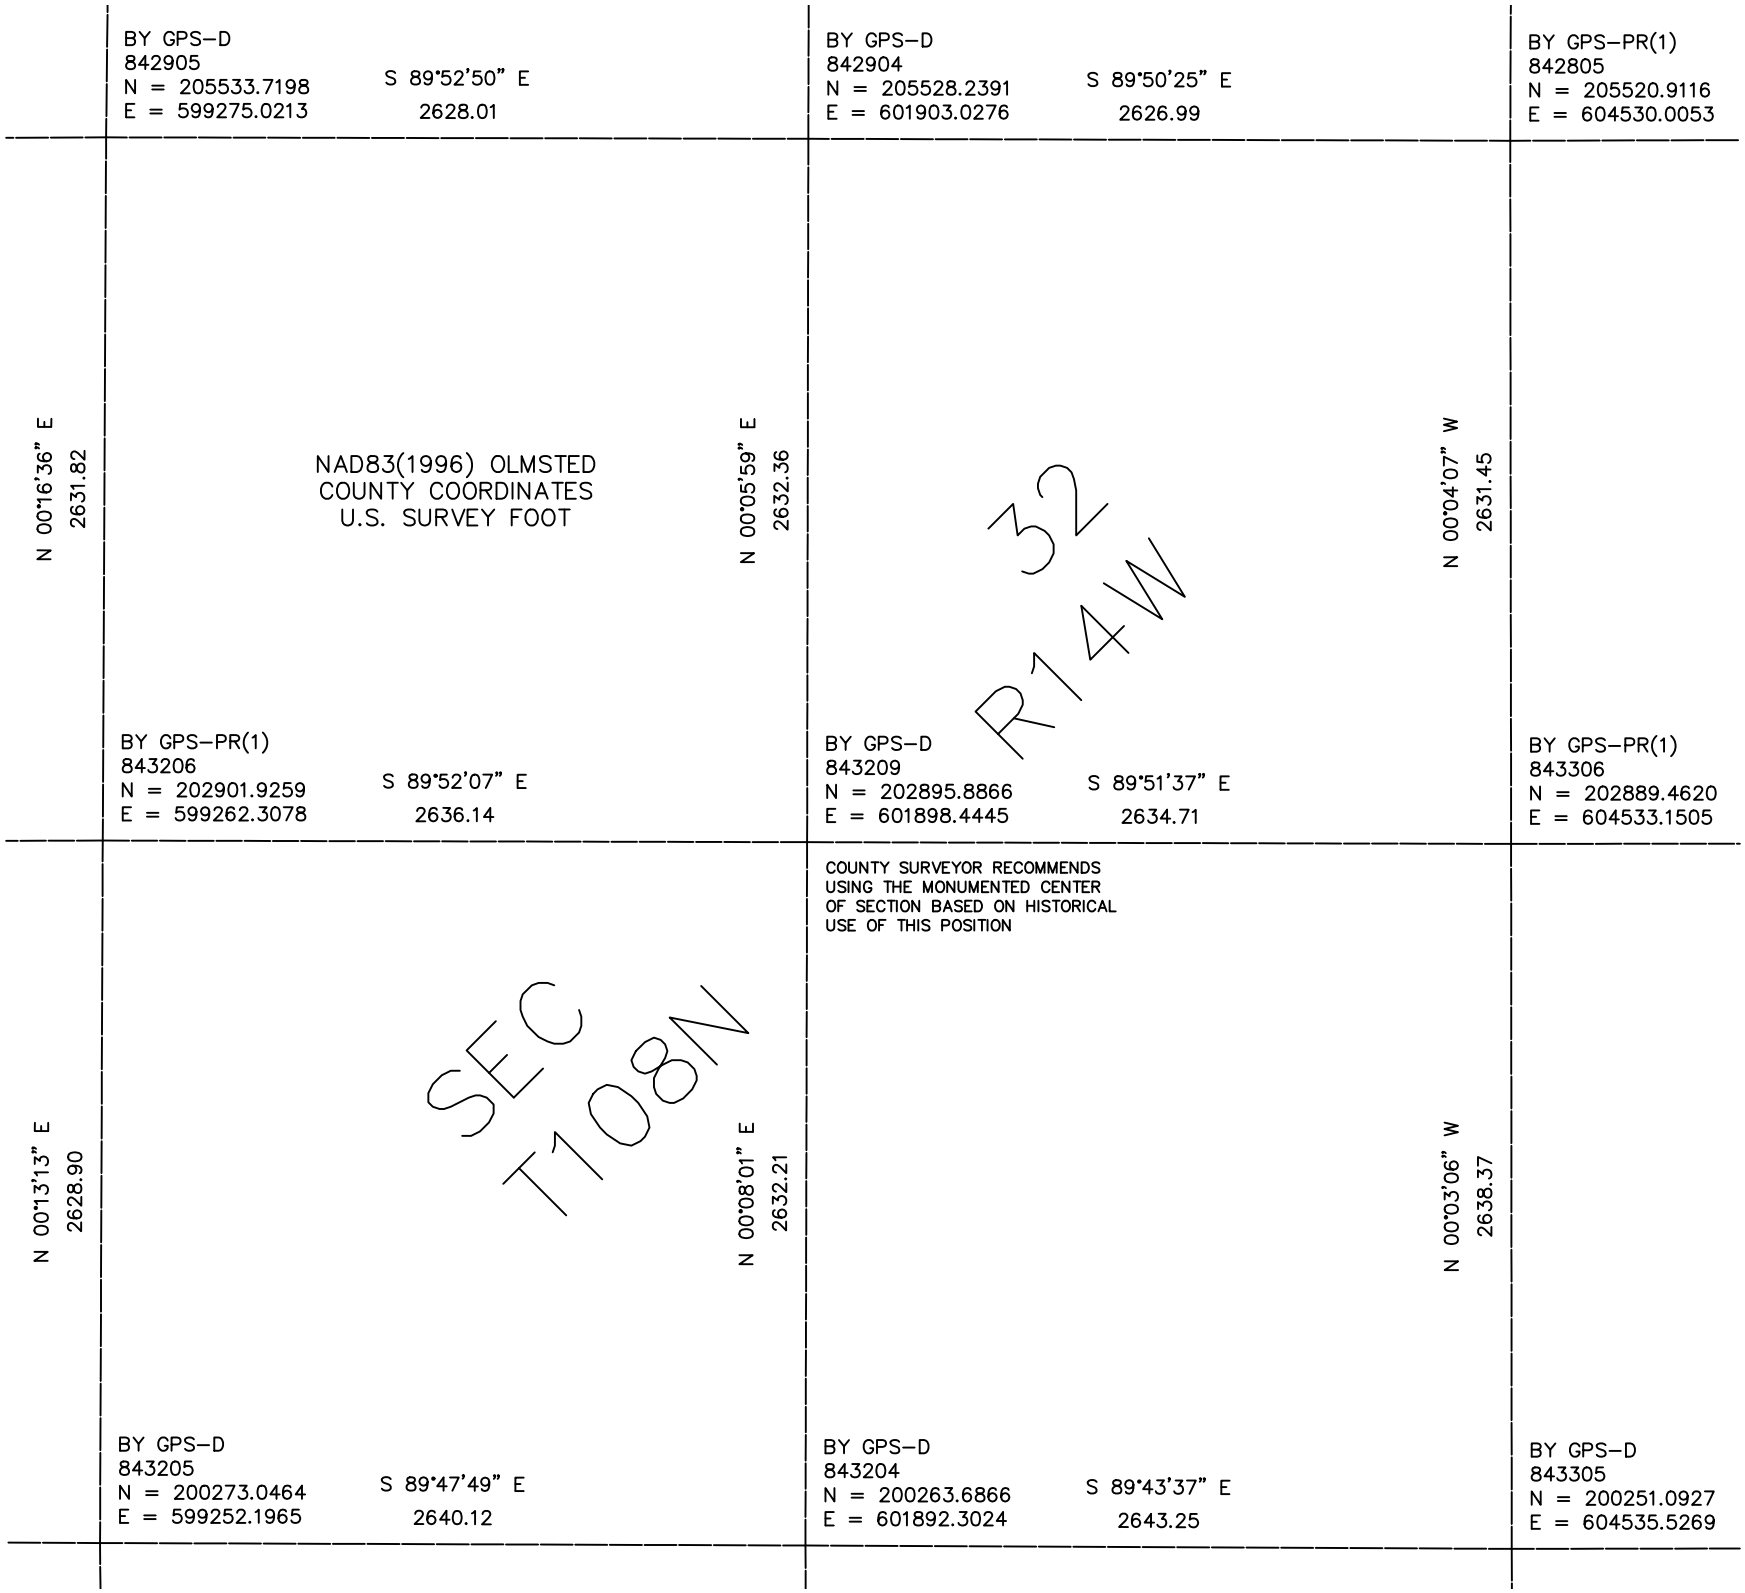

BY GPS–D
842905
N = 205533.7198
E = 599275.0213
S 89°52'50" E
2628.01
BY GPS–D
842904
N = 205528.2391
E = 601903.0276
S 89°50'25" E
2626.99
BY GPS–PR(1)
842805
N = 205520.9116
E = 604530.0053
N 00°16'36" E
2631.82
NAD83(1996) OLMSTED
COUNTY COORDINATES
U.S. SURVEY FOOT
N 00°05'59" E
2632.36
32
R14W
N 00°04'07" W
2631.45
BY GPS–PR(1)
843206
N = 202901.9259
E = 599262.3078
S 89°52'07" E
2636.14
BY GPS–D
843209
N = 202895.8866
E = 601898.4445
S 89°51'37" E
2634.71
BY GPS–PR(1)
843306
N = 202889.4620
E = 604533.1505
COUNTY SURVEYOR RECOMMENDS
USING THE MONUMENTED CENTER
OF SECTION BASED ON HISTORICAL
USE OF THIS POSITION
N 00°13'13" E
2628.90
SEC
T108N
N 00°08'01" E
2632.21
N 00°03'06" W
2638.37
BY GPS–D
843205
N = 200273.0464
E = 599252.1965
S 89°47'49" E
2640.12
BY GPS–D
843204
N = 200263.6866
E = 601892.3024
S 89°43'37" E
2643.25
BY GPS–D
843305
N = 200251.0927
E = 604535.5269