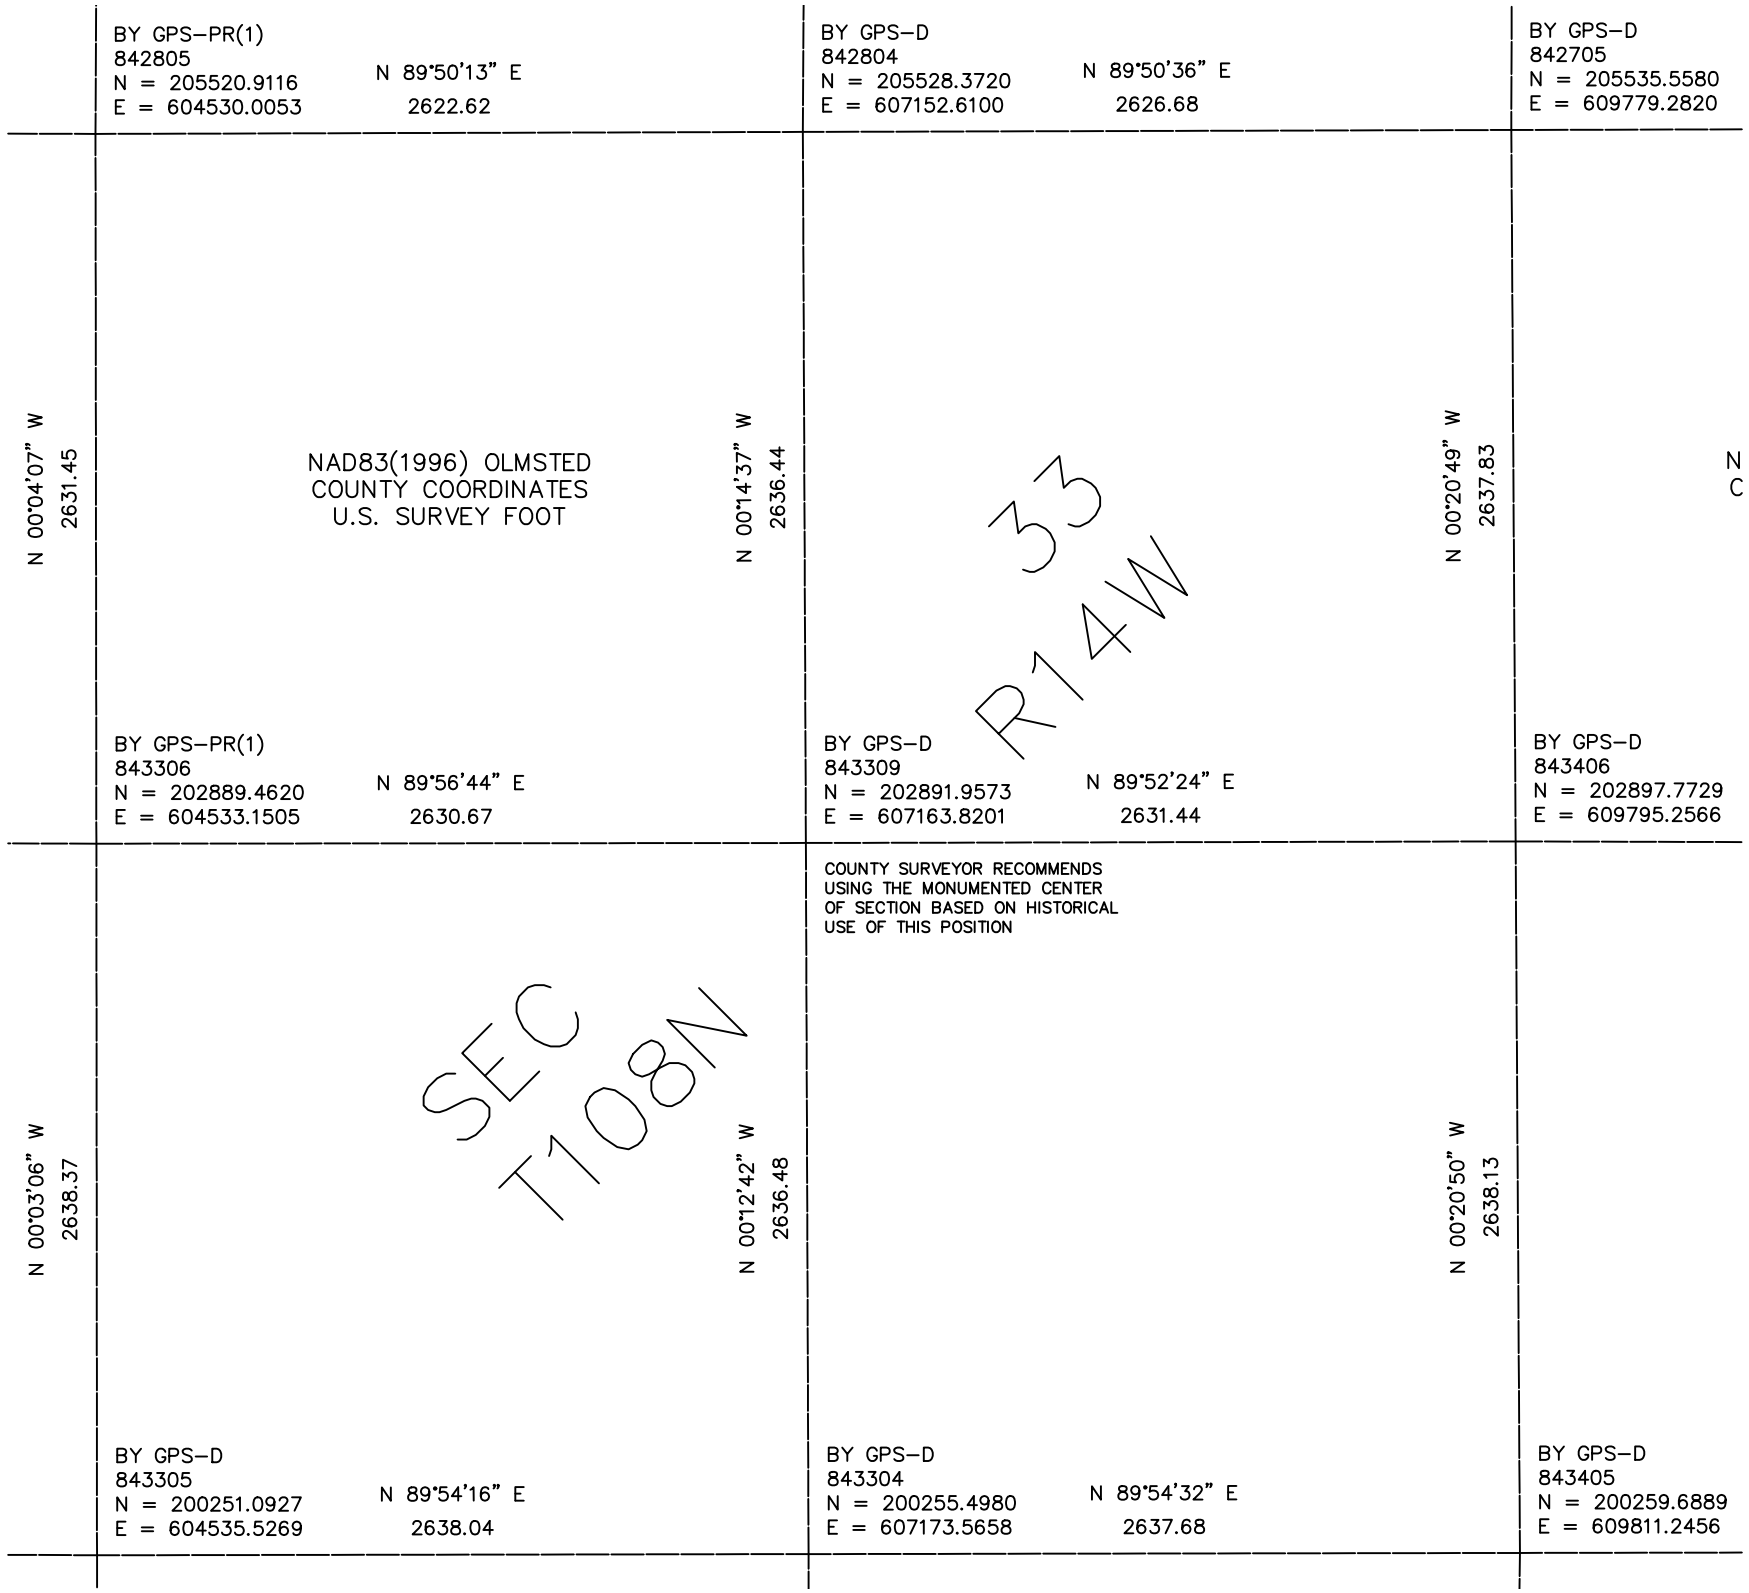

BY GPS–PR(1)
842805
N = 205520.9116
E = 604530.0053
N 89°50'13" E
2622.62
BY GPS–D
842804
N = 205528.3720
E = 607152.6100
N 89°50'36" E
2626.68
BY GPS–D
842705
N = 205535.5580
E = 609779.2820
N 00°04'07" W
2631.45
NAD83(1996) OLMSTED
COUNTY COORDINATES
U.S. SURVEY FOOT
N 00°14'37" W
2636.44
33
R14W
N 00°20'49" W
2637.83
N
C
BY GPS–PR(1)
843306
N = 202889.4620
E = 604533.1505
N 89°56'44" E
2630.67
BY GPS–D
843309
N = 202891.9573
E = 607163.8201
N 89°52'24" E
2631.44
BY GPS–D
843406
N = 202897.7729
E = 609795.2566
COUNTY SURVEYOR RECOMMENDS
USING THE MONUMENTED CENTER
OF SECTION BASED ON HISTORICAL
USE OF THIS POSITION
N 00°03'06" W
2638.37
SEC
T108N
N 00°12'42" W
2636.48
N 00°20'50" W
2638.13
BY GPS–D
843305
N = 200251.0927
E = 604535.5269
N 89°54'16" E
2638.04
BY GPS–D
843304
N = 200255.4980
E = 607173.5658
N 89°54'32" E
2637.68
BY GPS–D
843405
N = 200259.6889
E = 609811.2456