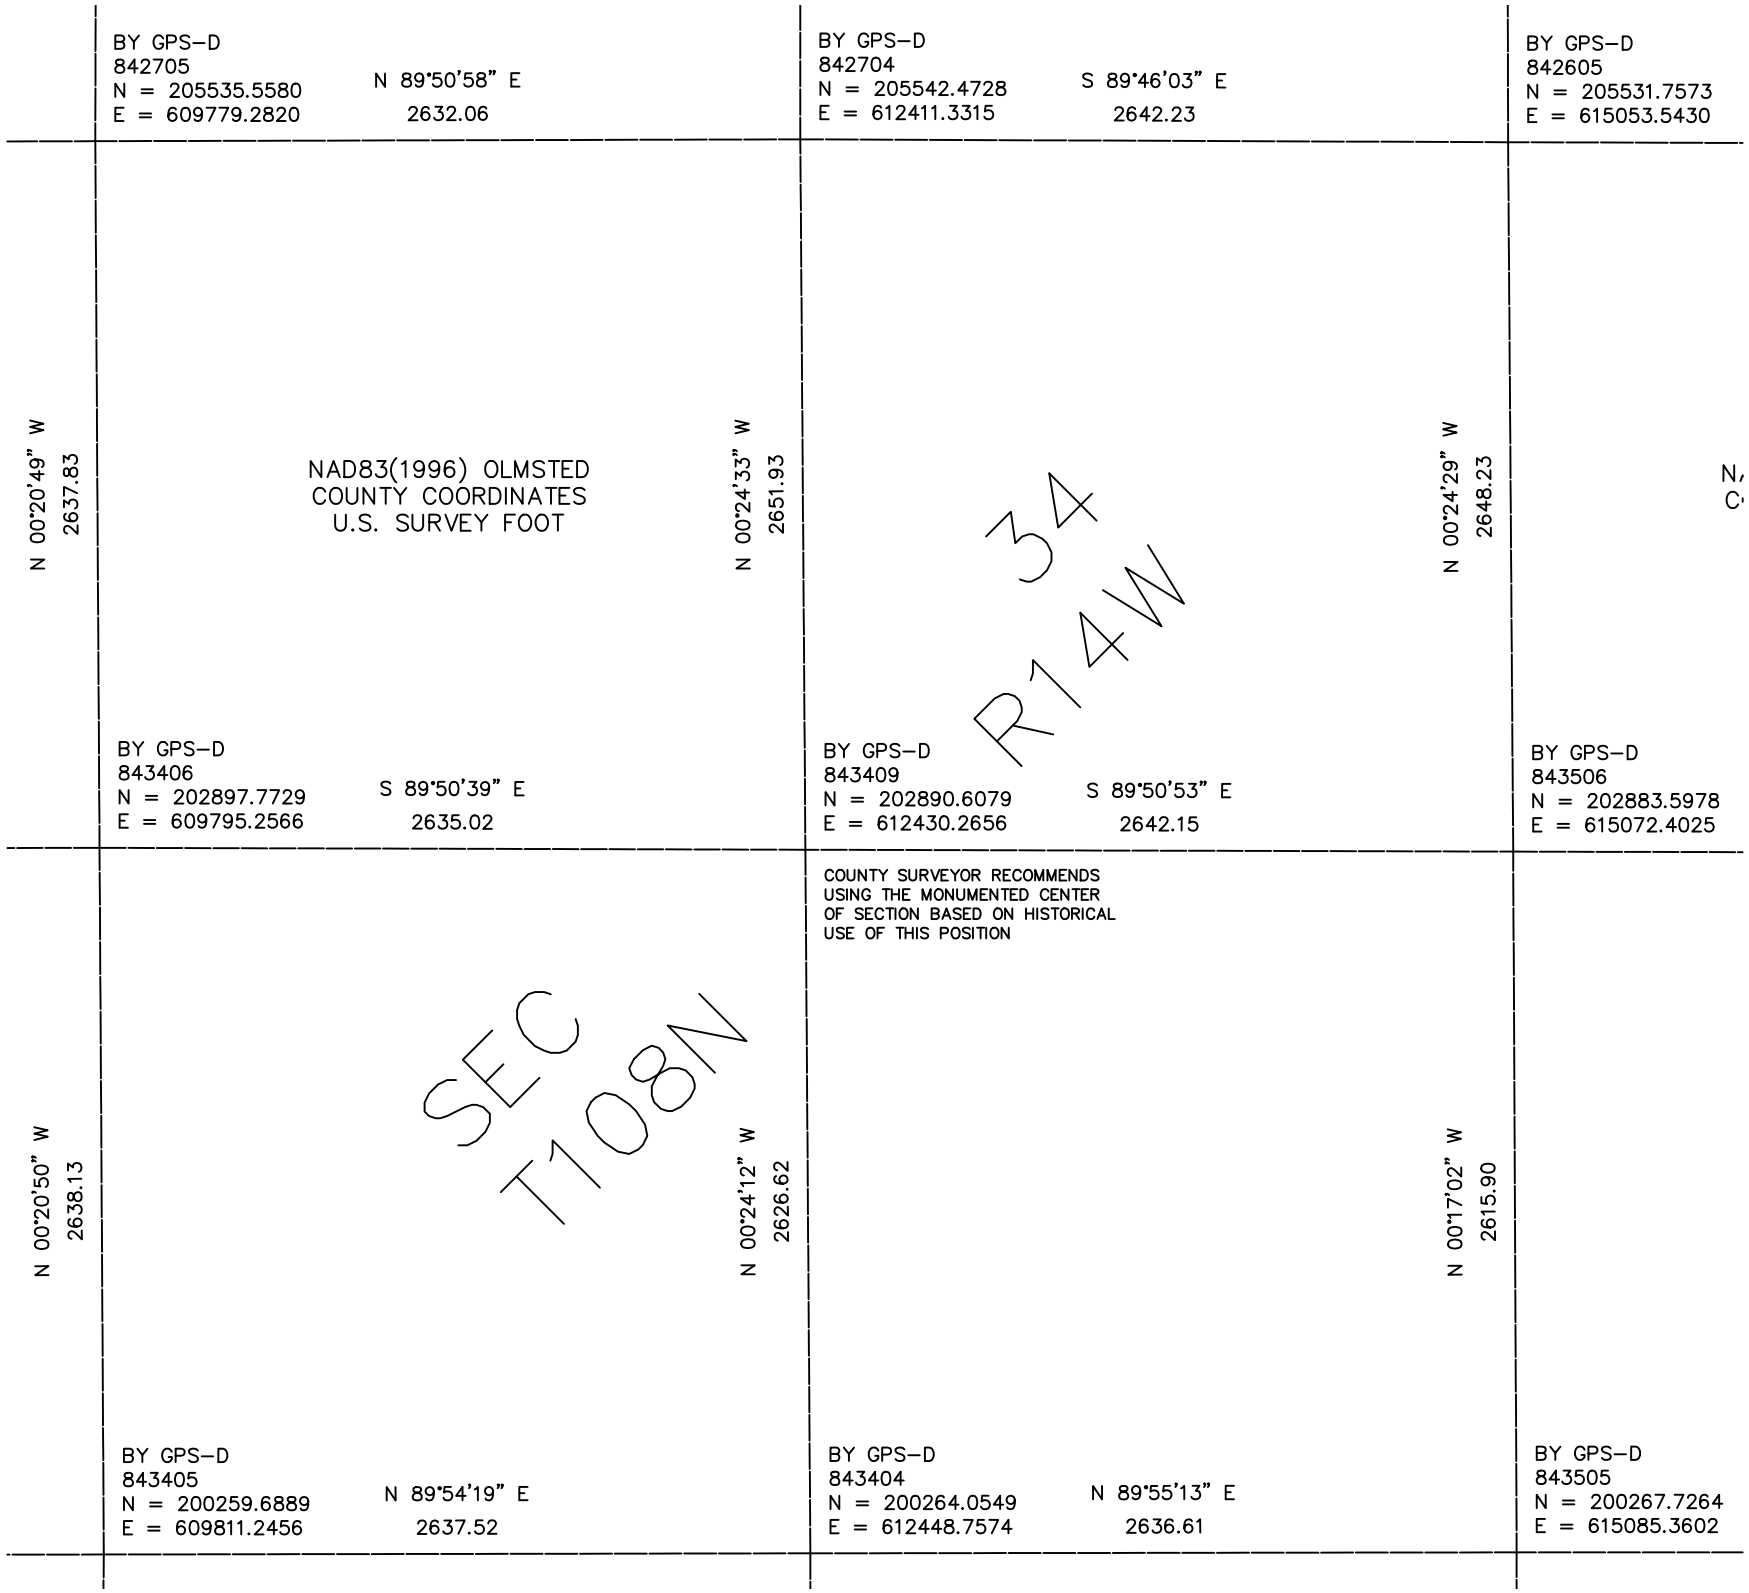

BY GPS–D
842705
N = 205535.5580
E = 609779.2820
N 89°50'58" E
2632.06
BY GPS–D
842704
N = 205542.4728
E = 612411.3315
S 89°46'03" E
2642.23
BY GPS–D
842605
N = 205531.7573
E = 615053.5430
N 00°20'49" W
2637.83
NAD83(1996) OLMSTED
COUNTY COORDINATES
U.S. SURVEY FOOT
N 00°24'33" W
2651.93
N 00°24'29" W
2648.23
34
R14W
BY GPS–D
843406
N = 202897.7729
E = 609795.2566
S 89°50'39" E
2635.02
BY GPS–D
843409
N = 202890.6079
E = 612430.2656
S 89°50'53" E
2642.15
BY GPS–D
843506
N = 202883.5978
E = 615072.4025
COUNTY SURVEYOR RECOMMENDS
USING THE MONUMENTED CENTER
OF SECTION BASED ON HISTORICAL
USE OF THIS POSITION
N 00°20'50" W
2638.13
SEC
T108N
N 00°24'12" W
2626.62
N 00°17'02" W
2615.90
BY GPS–D
843405
N = 200259.6889
E = 609811.2456
N 89°54'19" E
2637.52
BY GPS–D
843404
N = 200264.0549
E = 612448.7574
N 89°55'13" E
2636.61
BY GPS–D
843505
N = 200267.7264
E = 615085.3602