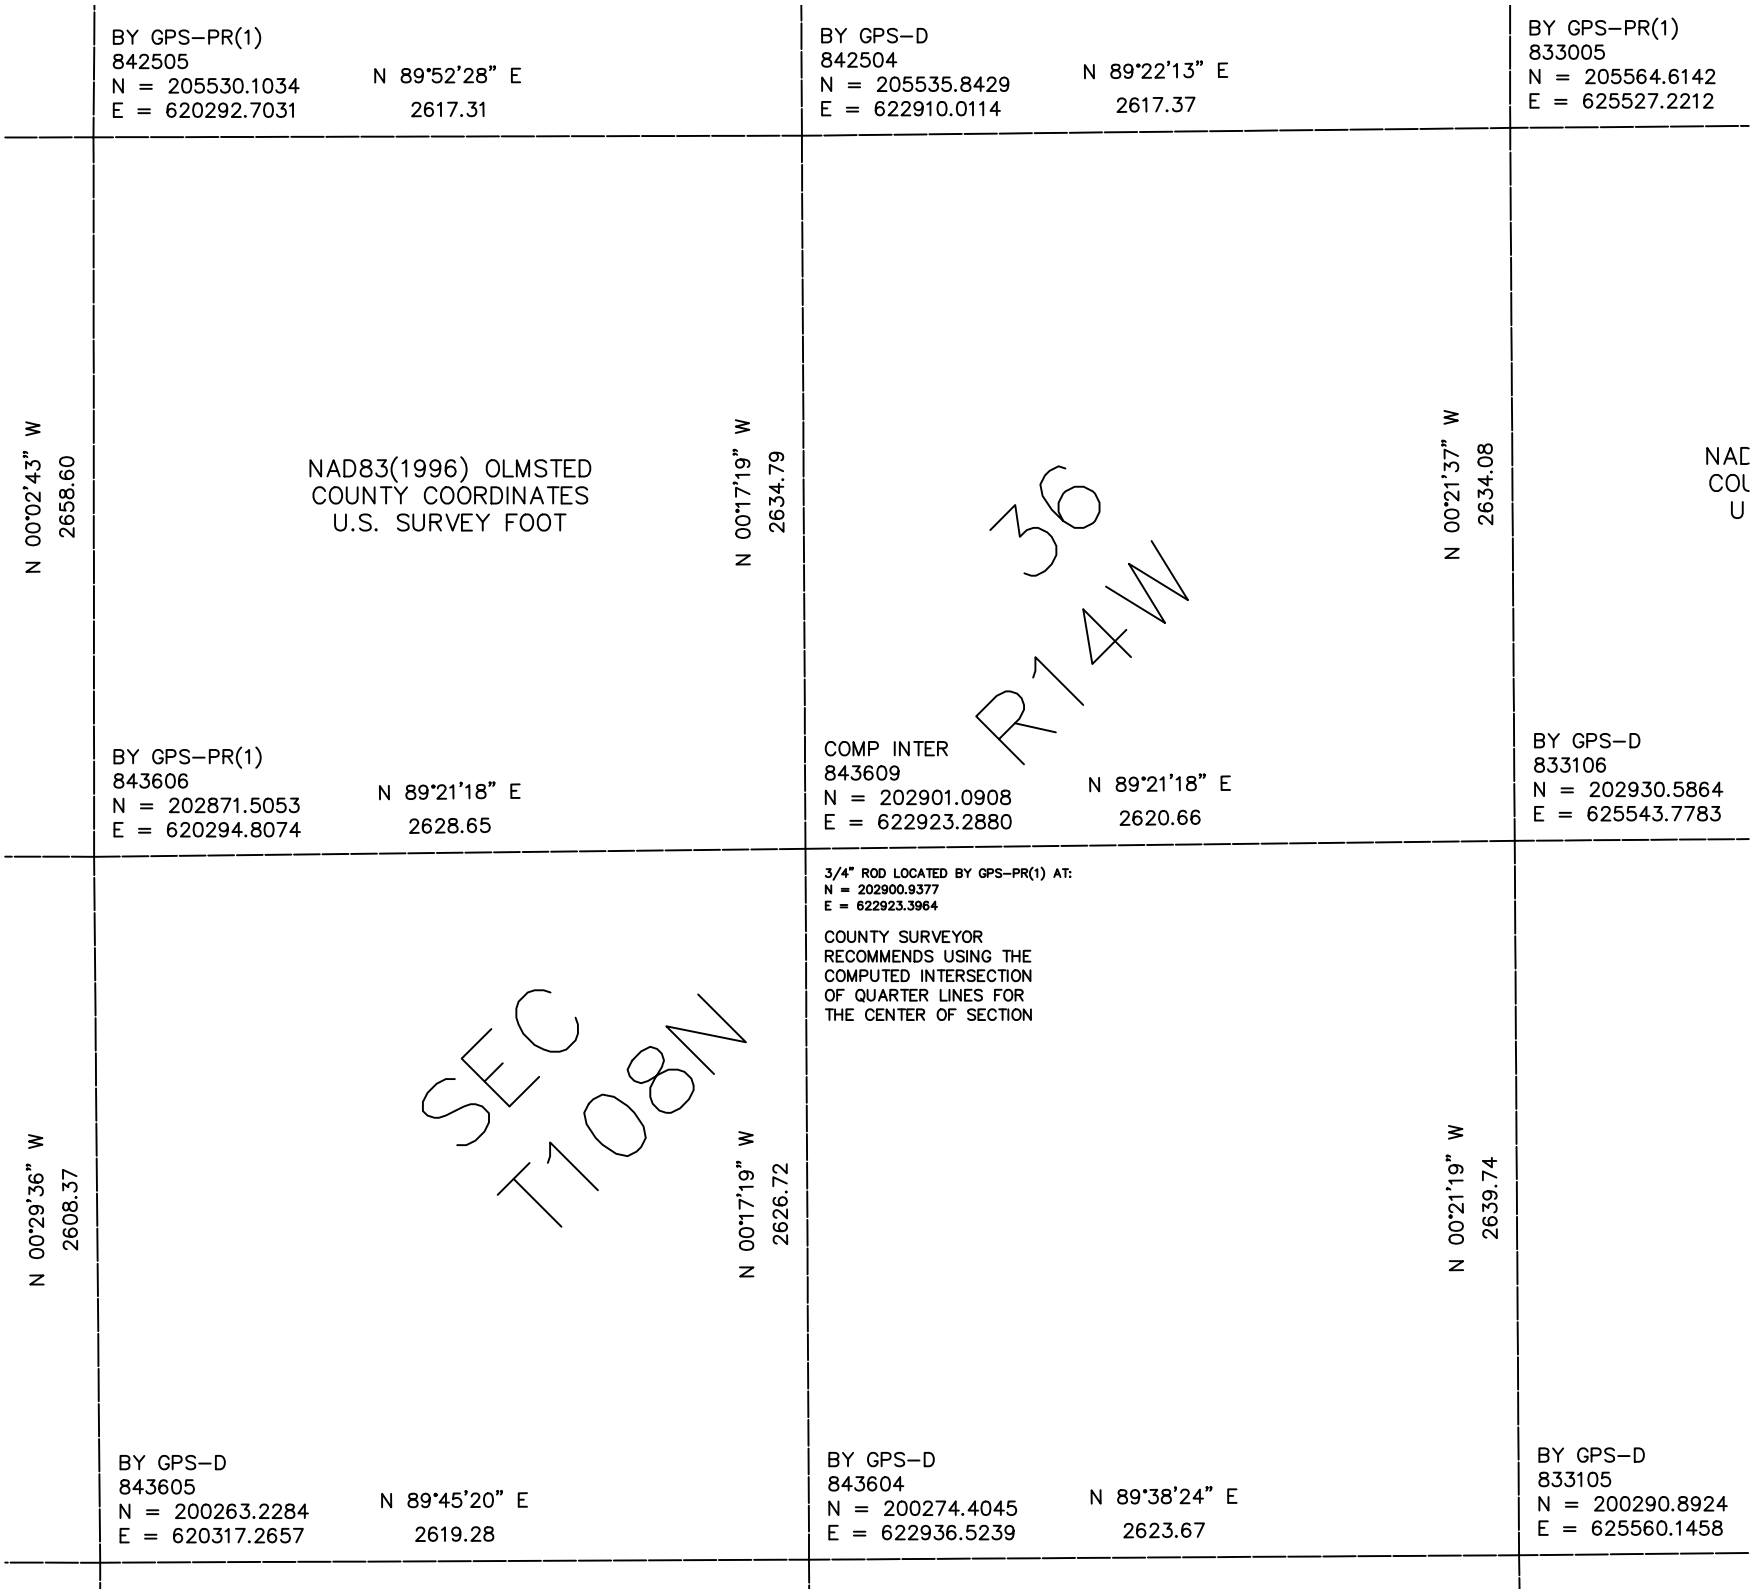

BY GPS–PR(1)
842505
N = 205530.1034
E = 620292.7031
N 89°52'28" E
2617.31
BY GPS–D
842504
N = 205535.8429
E = 622910.0114
N 89°22'13" E
2617.37
BY GPS–PR(1)
833005
N = 205564.6142
E = 625527.2212
N 00°02'43" W
2658.60
NAD83(1996) OLMSTED
COUNTY COORDINATES
U.S. SURVEY FOOT
N 00°17'19" W
2634.79
N 00°21'37" W
2634.08
NAD
COU
U
36
R14W
BY GPS–PR(1)
843606
N = 202871.5053
E = 620294.8074
N 89°21'18" E
2628.65
COMP INTER
843609
N = 202901.0908
E = 622923.2880
N 89°21'18" E
2620.66
BY GPS–D
833106
N = 202930.5864
E = 625543.7783
3/4" ROD LOCATED BY GPS–PR(1) AT:
N = 202900.9377
E = 622923.3964
COUNTY SURVEYOR
RECOMMENDS USING THE
COMPUTED INTERSECTION
OF QUARTER LINES FOR
THE CENTER OF SECTION
N 00°29'36" W
2608.37
SEC
T108N
N 00°17'19" W
2626.72
N 00°21'19" W
2639.74
BY GPS–D
843605
N = 200263.2284
E = 620317.2657
N 89°45'20" E
2619.28
BY GPS–D
843604
N = 200274.4045
E = 622936.5239
N 89°38'24" E
2623.67
BY GPS–D
833105
N = 200290.8924
E = 625560.1458