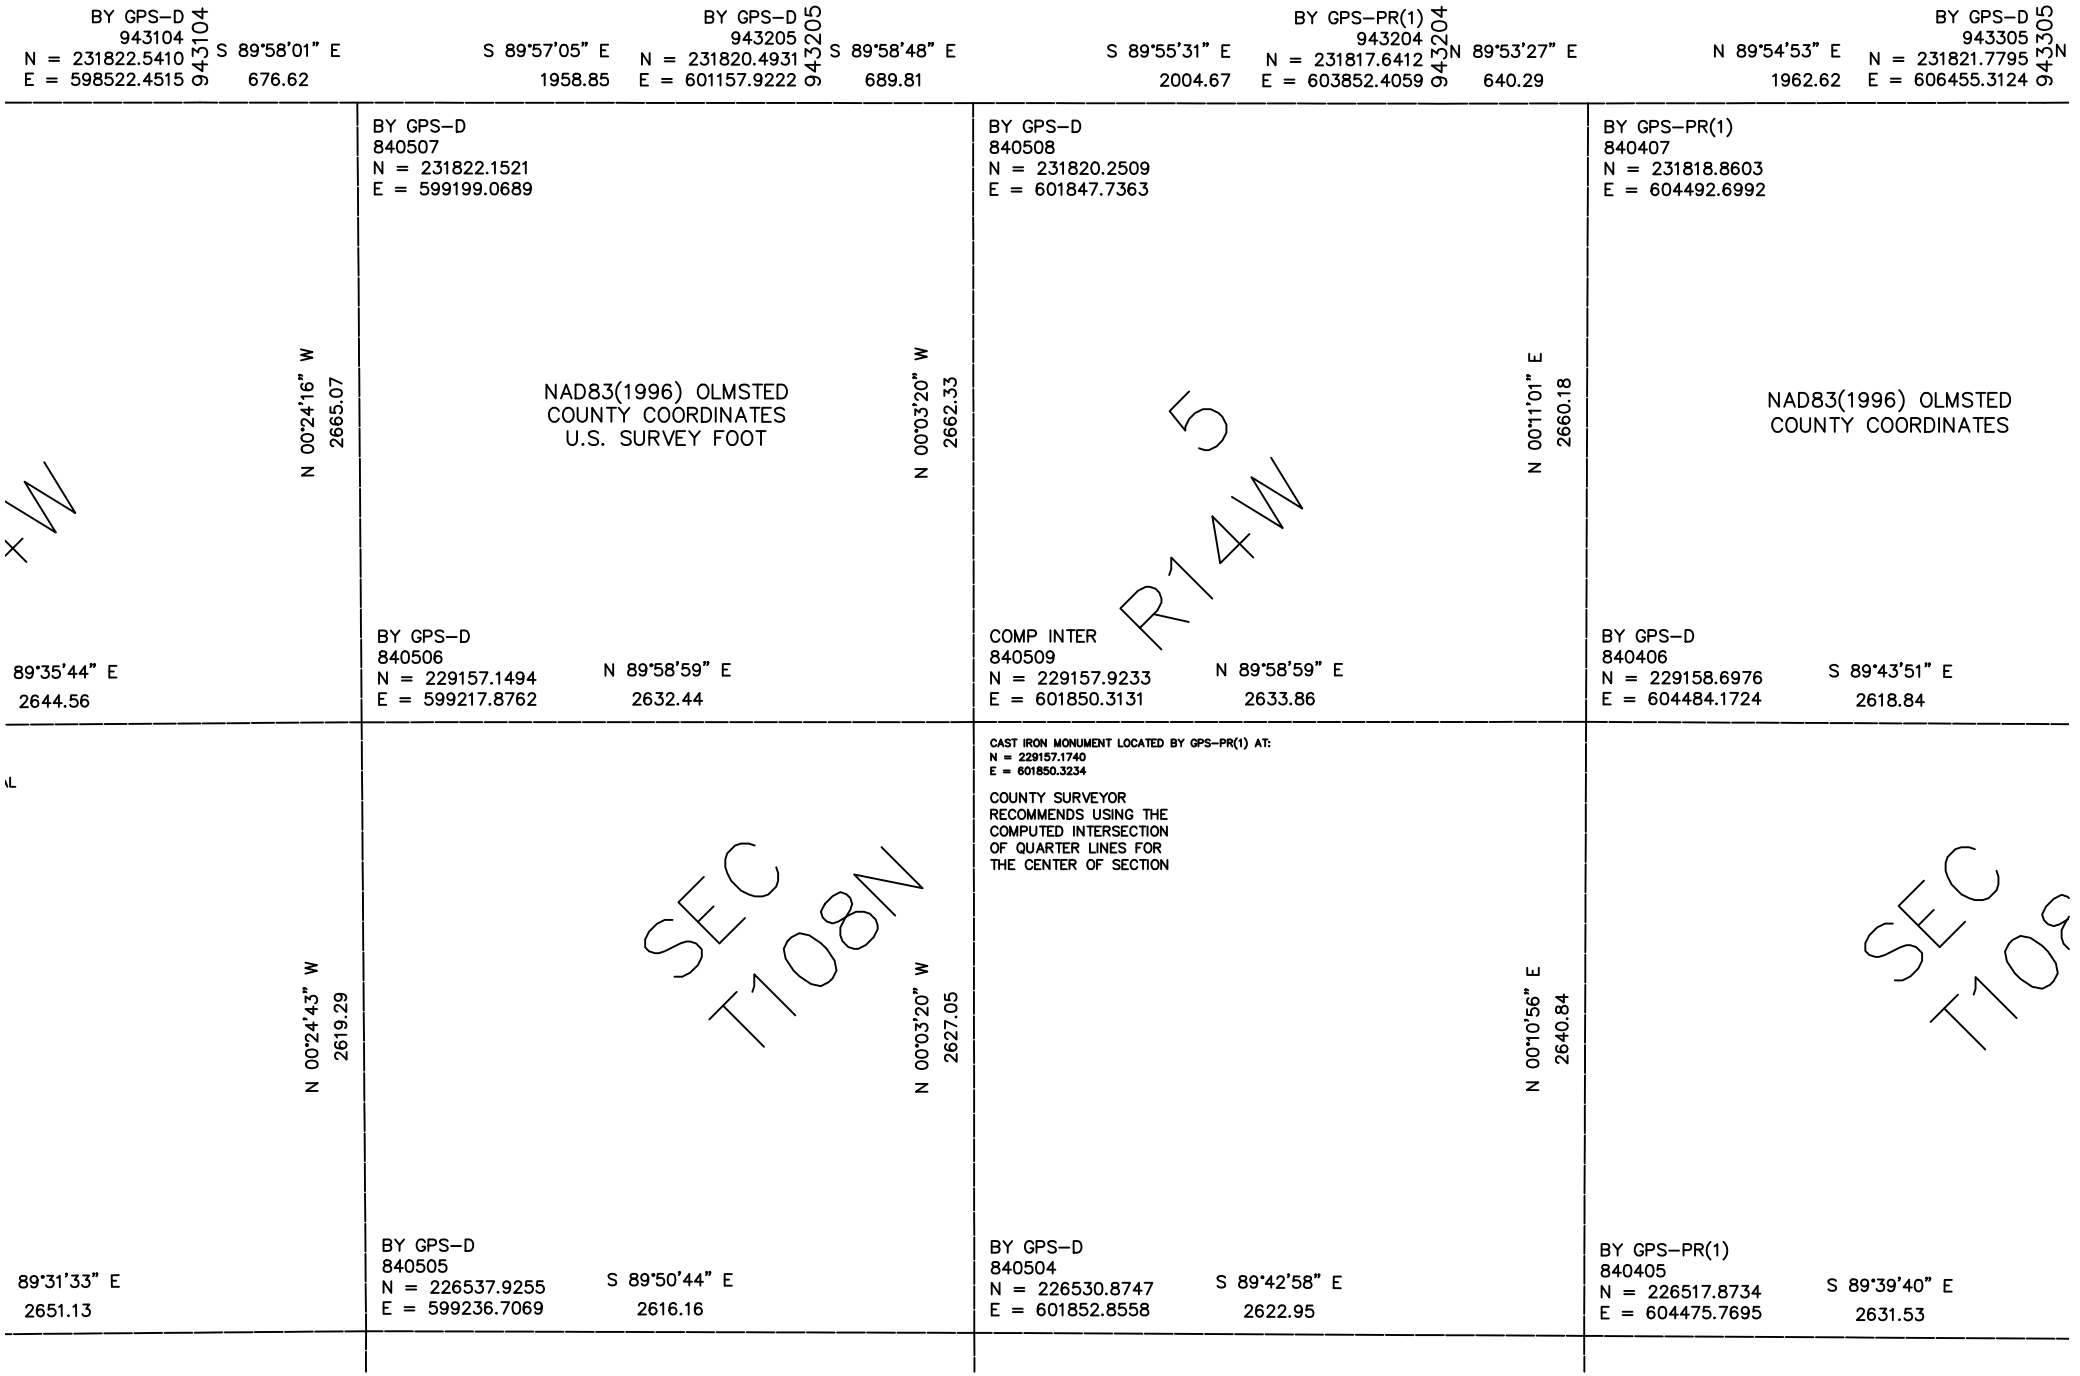

BY GPS–D
943104
N = 231822.5410
E = 598522.4515
943104
S 89°58'01" E
676.62
BY GPS–D
943205
N = 231820.4931
E = 601157.9222
943205
S 89°57'05" E
1958.85
S 89°58'48" E
689.81
BY GPS–PR(1)
943204
N = 231817.6412
E = 603852.4059
943204
S 89°55'31" E
2004.67
N 89°53'27" E
640.29
BY GPS–D
943305
N = 231821.7795
E = 606455.3124
943305
N 89°54'53" E
1962.62
N
+W
N 00°24'16" W
2665.07
NAD83(1996) OLMSTED
COUNTY COORDINATES
U.S. SURVEY FOOT
N 00°03'20" W
2662.33
5
R14W
N 00°11'01" E
2660.18
NAD83(1996) OLMSTED
COUNTY COORDINATES
89°35'44" E
2644.56
BY GPS–D
840506
N = 229157.1494
E = 599217.8762
N 89°58'59" E
2632.44
COMP INTER
840509
N = 229157.9233
E = 601850.3131
N 89°58'59" E
2633.86
BY GPS–D
840406
N = 229158.6976
E = 604484.1724
S 89°43'51" E
2618.84
N 00°24'43" W
2619.29
SEC
T108N
N 00°03'20" W
2627.05
CAST IRON MONUMENT LOCATED BY GPS–PR(1) AT:
N = 229157.1740
E = 601850.3234
COUNTY SURVEYOR
RECOMMENDS USING THE
COMPUTED INTERSECTION
OF QUARTER LINES FOR
THE CENTER OF SECTION
N 00°10'56" E
2640.84
SEC
T10
89°31'33" E
2651.13
BY GPS–D
840505
N = 226537.9255
E = 599236.7069
S 89°50'44" E
2616.16
BY GPS–D
840504
N = 226530.8747
E = 601852.8558
S 89°42'58" E
2622.95
BY GPS–PR(1)
840405
N = 226517.8734
E = 604475.7695
S 89°39'40" E
2631.53