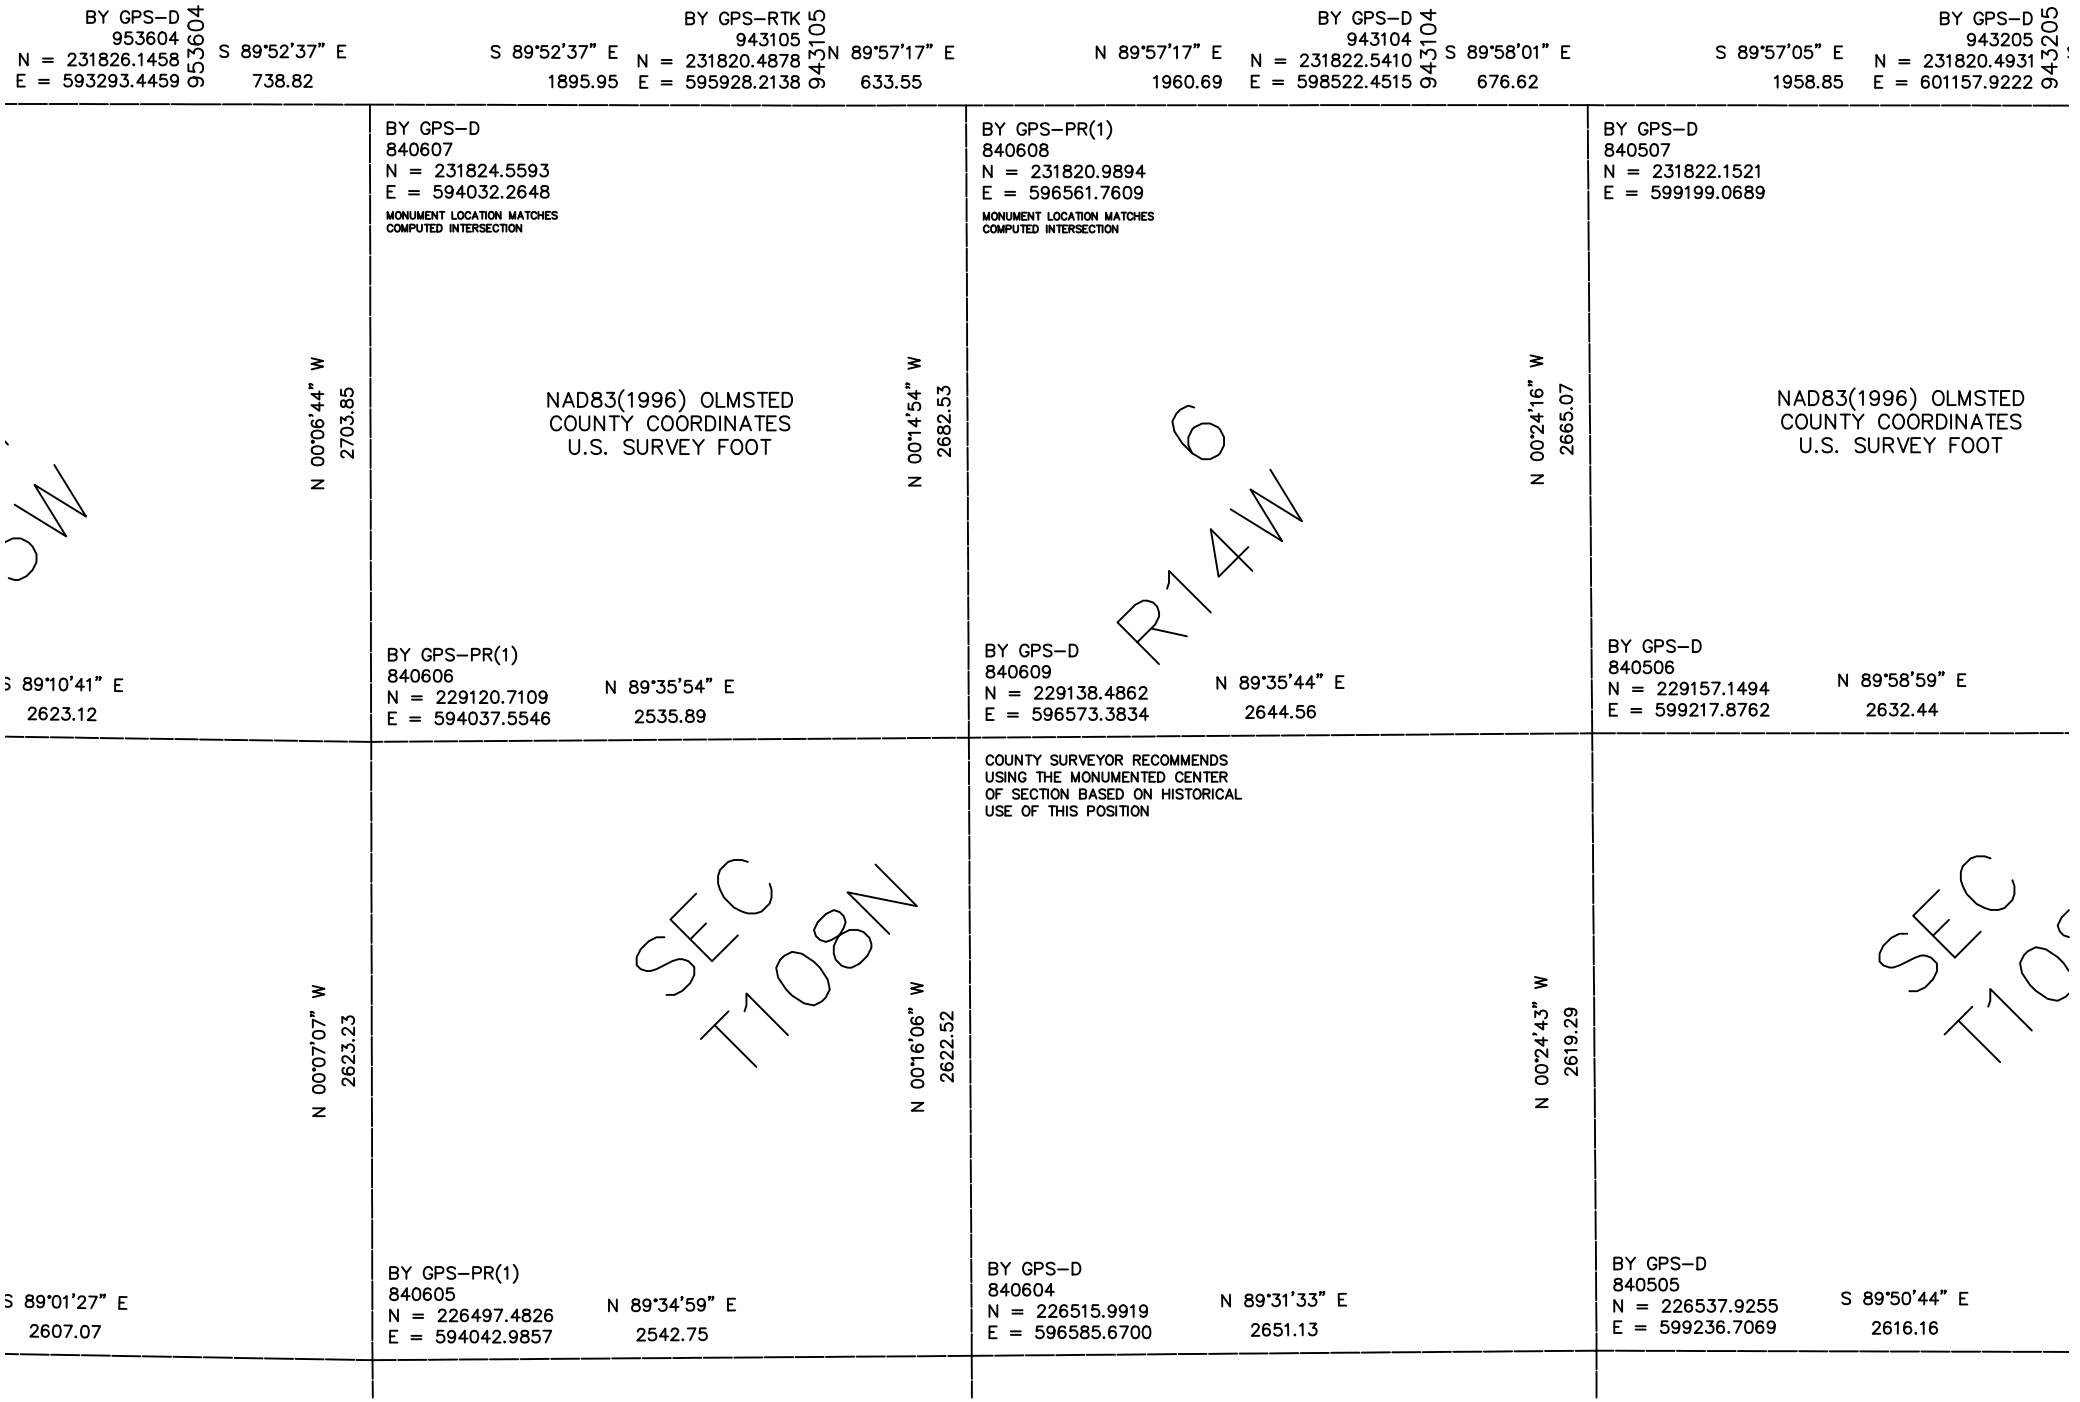

BY GPS–D
953604
N = 231826.1458
E = 593293.4459
953604
S 89°52'37" E
738.82
BY GPS–RTK
943105
N = 231820.4878
E = 595928.2138
943105
S 89°52'37" E
1895.95
N 89°57'17" E
633.55
BY GPS–D
943104
N = 231822.5410
E = 598522.4515
943104
N 89°57'17" E
1960.69
S 89°58'01" E
676.62
BY GPS–D
943205
N = 231820.4931
E = 601157.9222
943205
S 89°57'05" E
1958.85
N 00°06'44" W
2703.85
N 00°14'54" W
2682.53
N 00°24'16" W
2665.07
BY GPS–D
840607
N = 231824.5593
E = 594032.2648
MONUMENT LOCATION MATCHES
COMPUTED INTERSECTION
NAD83(1996) OLMSTED
COUNTY COORDINATES
U.S. SURVEY FOOT
BY GPS–PR(1)
840608
N = 231820.9894
E = 596561.7609
MONUMENT LOCATION MATCHES
COMPUTED INTERSECTION
BY GPS–D
840507
N = 231822.1521
E = 599199.0689
NAD83(1996) OLMSTED
COUNTY COORDINATES
U.S. SURVEY FOOT
R14W
6
S 89°10'41" E
2623.12
BY GPS–PR(1)
840606
N = 229120.7109
E = 594037.5546
N 89°35'54" E
2535.89
BY GPS–D
840609
N = 229138.4862
E = 596573.3834
N 89°35'44" E
2644.56
BY GPS–D
840506
N = 229157.1494
E = 599217.8762
N 89°58'59" E
2632.44
N 00°07'07" W
2623.23
N 00°16'06" W
2622.52
N 00°24'43" W
2619.29
SEC
T108N
COUNTY SURVEYOR RECOMMENDS
USING THE MONUMENTED CENTER
OF SECTION BASED ON HISTORICAL
USE OF THIS POSITION
SEC
T10
S 89°01'27" E
2607.07
BY GPS–PR(1)
840605
N = 226497.4826
E = 594042.9857
N 89°34'59" E
2542.75
BY GPS–D
840604
N = 226515.9919
E = 596585.6700
N 89°31'33" E
2651.13
BY GPS–D
840505
N = 226537.9255
E = 599236.7069
S 89°50'44" E
2616.16