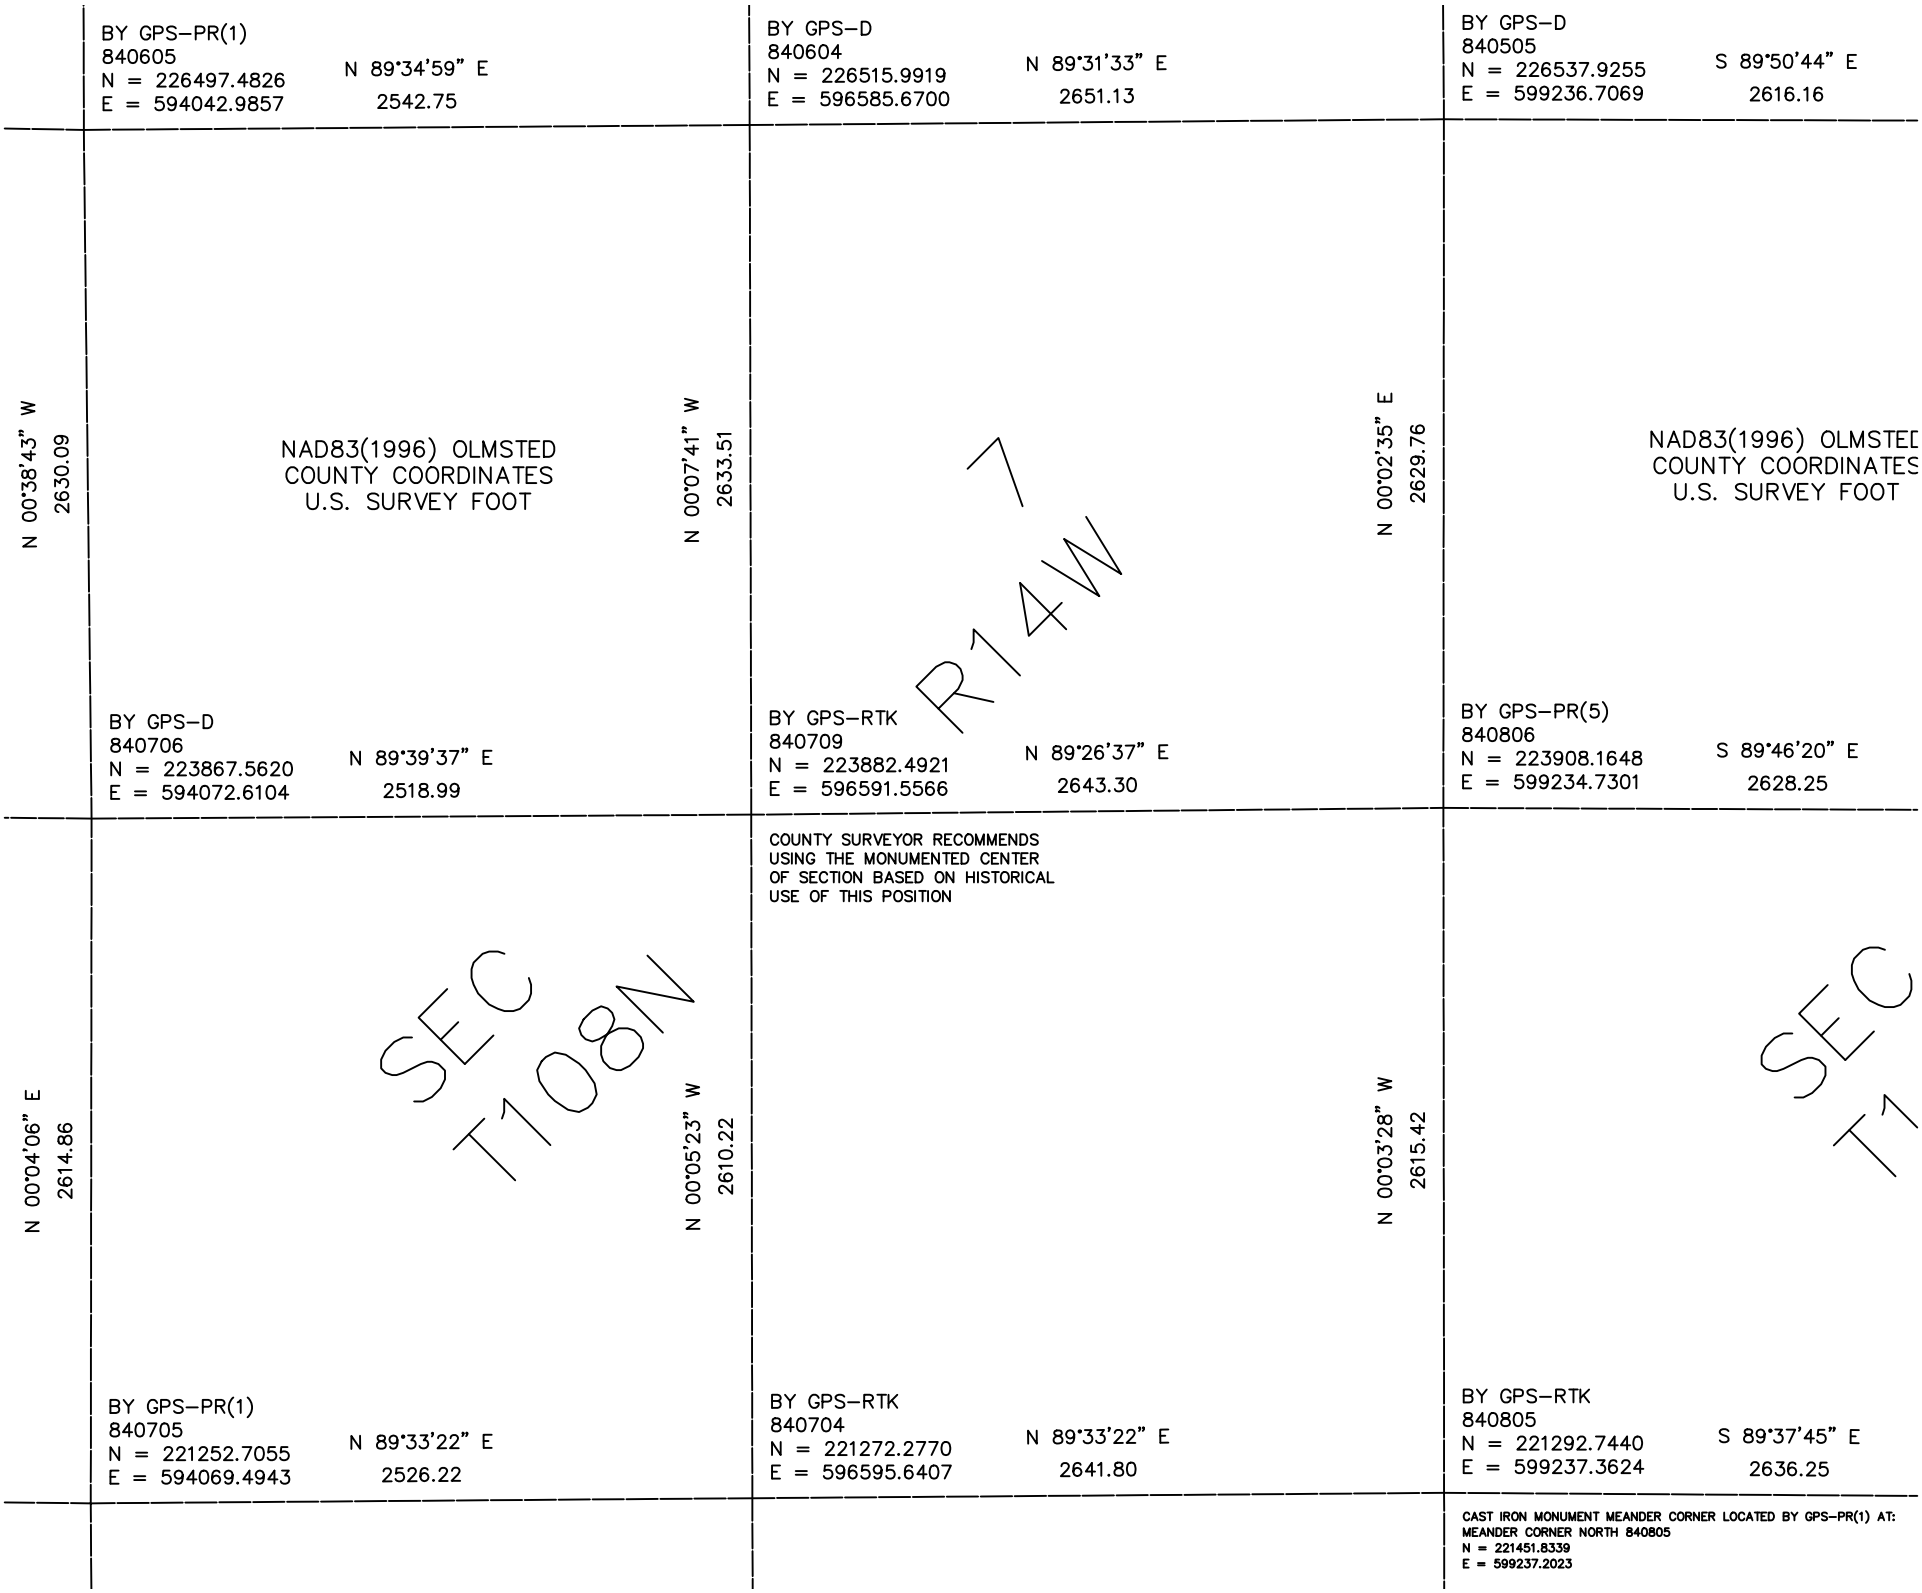

BY GPS–PR(1)
840605
N = 226497.4826
E = 594042.9857
N 89°34'59" E
2542.75
BY GPS–D
840604
N = 226515.9919
E = 596585.6700
N 89°31'33" E
2651.13
BY GPS–D
840505
N = 226537.9255
E = 599236.7069
S 89°50'44" E
2616.16
N 00°38'43" W
2630.09
NAD83(1996) OLMSTED
COUNTY COORDINATES
U.S. SURVEY FOOT
N 00°07'41" W
2633.51
N 00°02'35" E
2629.76
NAD83(1996) OLMSTED
COUNTY COORDINATES
U.S. SURVEY FOOT
R14W
BY GPS–D
840706
N = 223867.5620
E = 594072.6104
N 89°39'37" E
2518.99
BY GPS–RTK
840709
N = 223882.4921
E = 596591.5566
N 89°26'37" E
2643.30
BY GPS–PR(5)
840806
N = 223908.1648
E = 599234.7301
S 89°46'20" E
2628.25
COUNTY SURVEYOR RECOMMENDS
USING THE MONUMENTED CENTER
OF SECTION BASED ON HISTORICAL
USE OF THIS POSITION
N 00°04'06" E
2614.86
SEC
T108N
N 00°05'23" W
2610.22
N 00°03'28" W
2615.42
SEC
T7
BY GPS–PR(1)
840705
N = 221252.7055
E = 594069.4943
N 89°33'22" E
2526.22
BY GPS–RTK
840704
N = 221272.2770
E = 596595.6407
N 89°33'22" E
2641.80
BY GPS–RTK
840805
N = 221292.7440
E = 599237.3624
S 89°37'45" E
2636.25
CAST IRON MONUMENT MEANDER CORNER LOCATED BY GPS–PR(1) AT:
MEANDER CORNER NORTH 840805
N = 221451.8339
E = 599237.2023