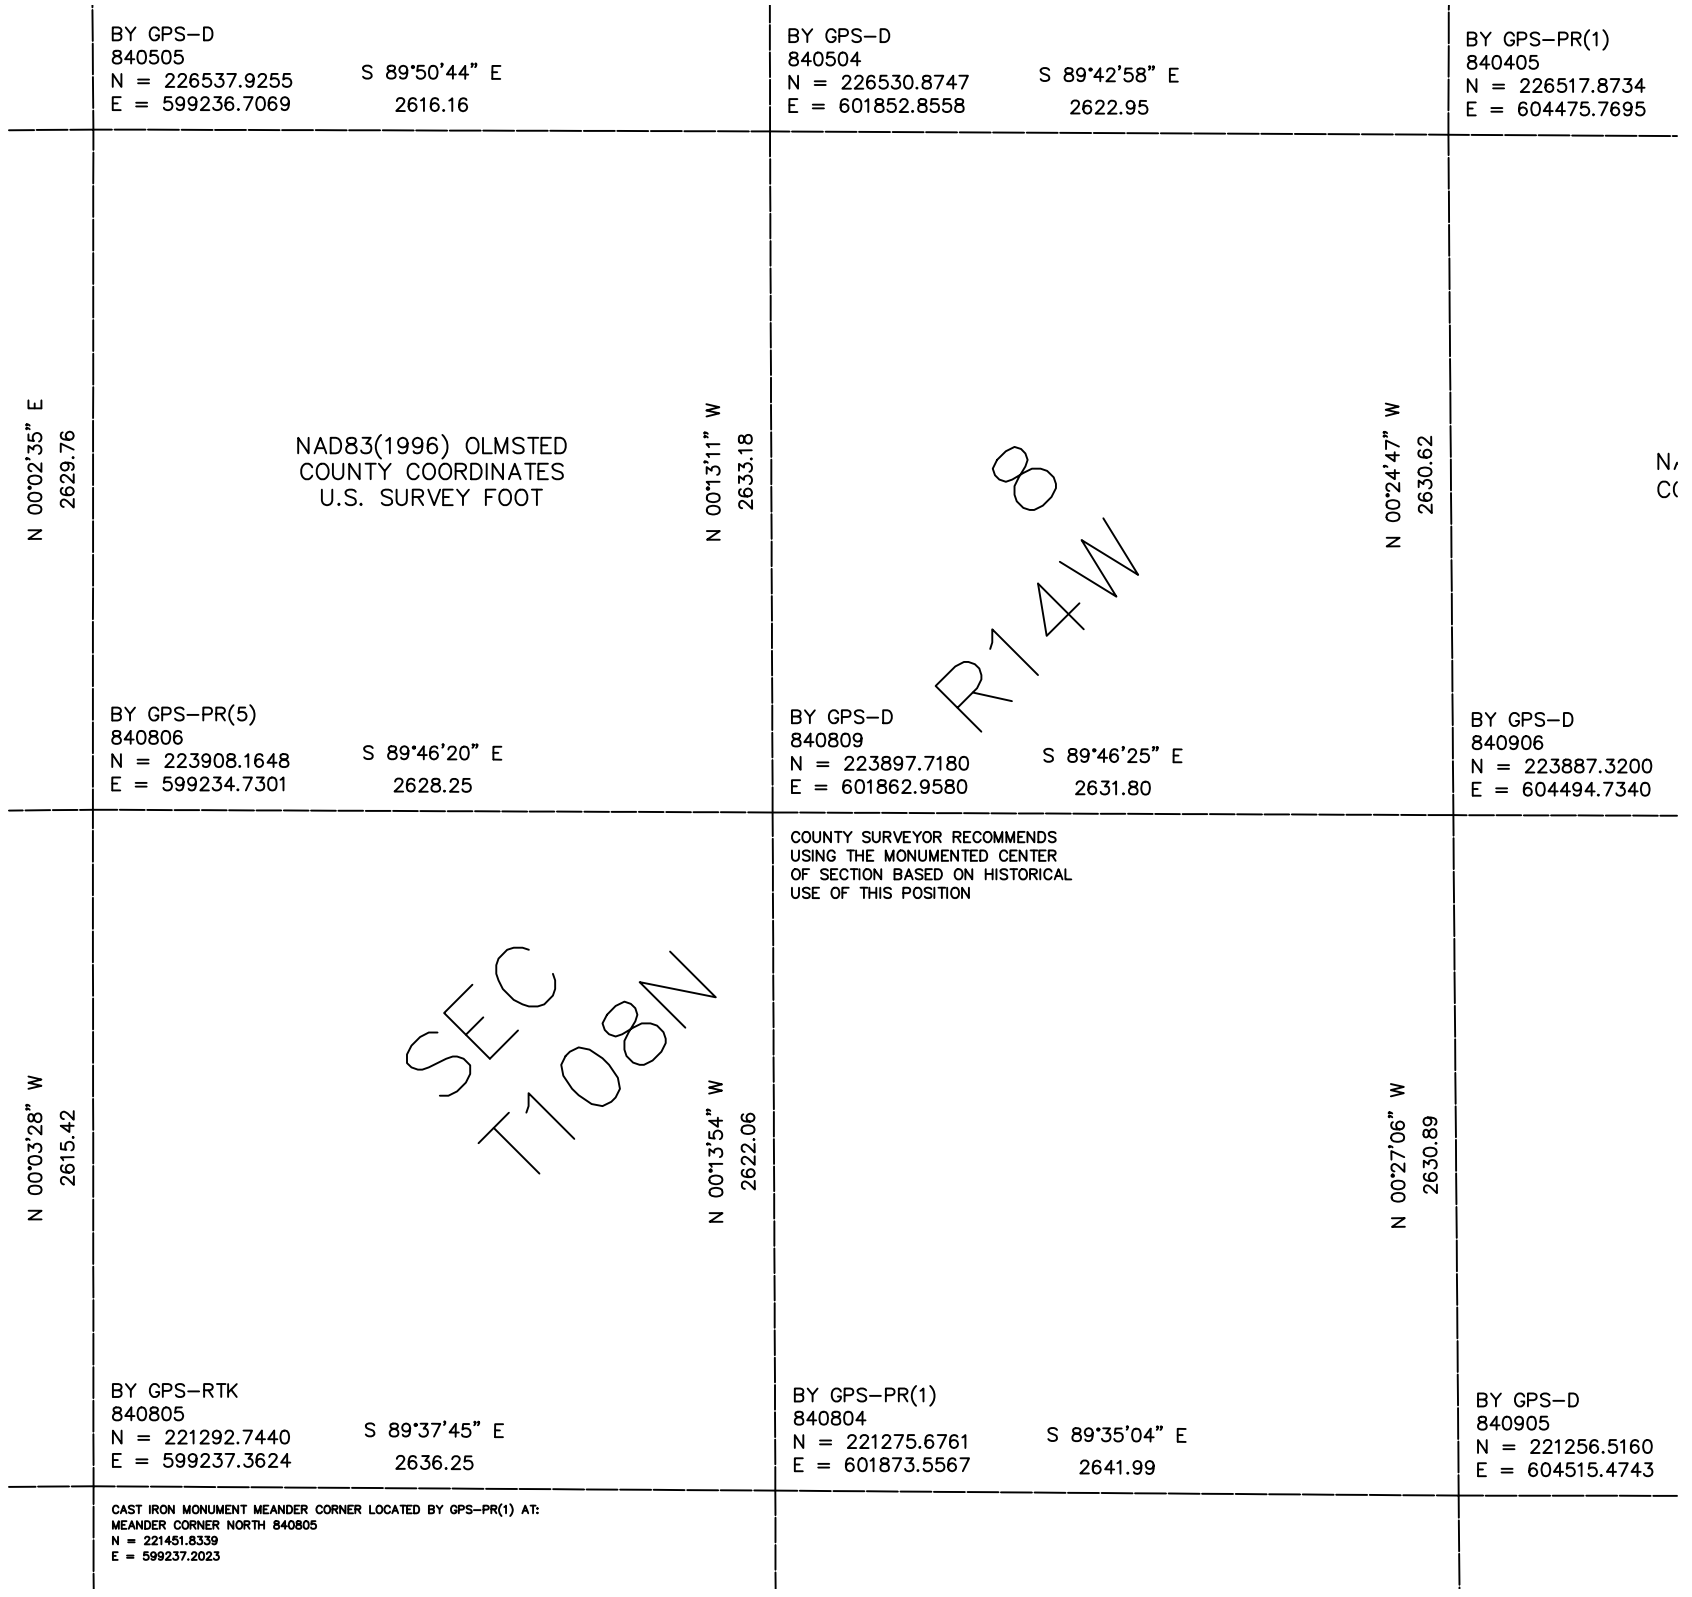

BY GPS–D
840505
N = 226537.9255
E = 599236.7069
S 89°50'44" E
2616.16
BY GPS–D
840504
N = 226530.8747
E = 601852.8558
S 89°42'58" E
2622.95
BY GPS–PR(1)
840405
N = 226517.8734
E = 604475.7695
N 00°02'35" E
2629.76
NAD83(1996) OLMSTED
COUNTY COORDINATES
U.S. SURVEY FOOT
N 00°13'11" W
2633.18
N 00°24'47" W
2630.62
R14W
8
BY GPS–PR(5)
840806
N = 223908.1648
E = 599234.7301
S 89°46'20" E
2628.25
BY GPS–D
840809
N = 223897.7180
E = 601862.9580
S 89°46'25" E
2631.80
BY GPS–D
840906
N = 223887.3200
E = 604494.7340
COUNTY SURVEYOR RECOMMENDS
USING THE MONUMENTED CENTER
OF SECTION BASED ON HISTORICAL
USE OF THIS POSITION
N 00°03'28" W
2615.42
SEC
T108N
N 00°13'54" W
2622.06
N 00°27'06" W
2630.89
BY GPS–RTK
840805
N = 221292.7440
E = 599237.3624
S 89°37'45" E
2636.25
BY GPS–PR(1)
840804
N = 221275.6761
E = 601873.5567
S 89°35'04" E
2641.99
BY GPS–D
840905
N = 221256.5160
E = 604515.4743
CAST IRON MONUMENT MEANDER CORNER LOCATED BY GPS–PR(1) AT:
MEANDER CORNER NORTH 840805
N = 221451.8339
E = 599237.2023