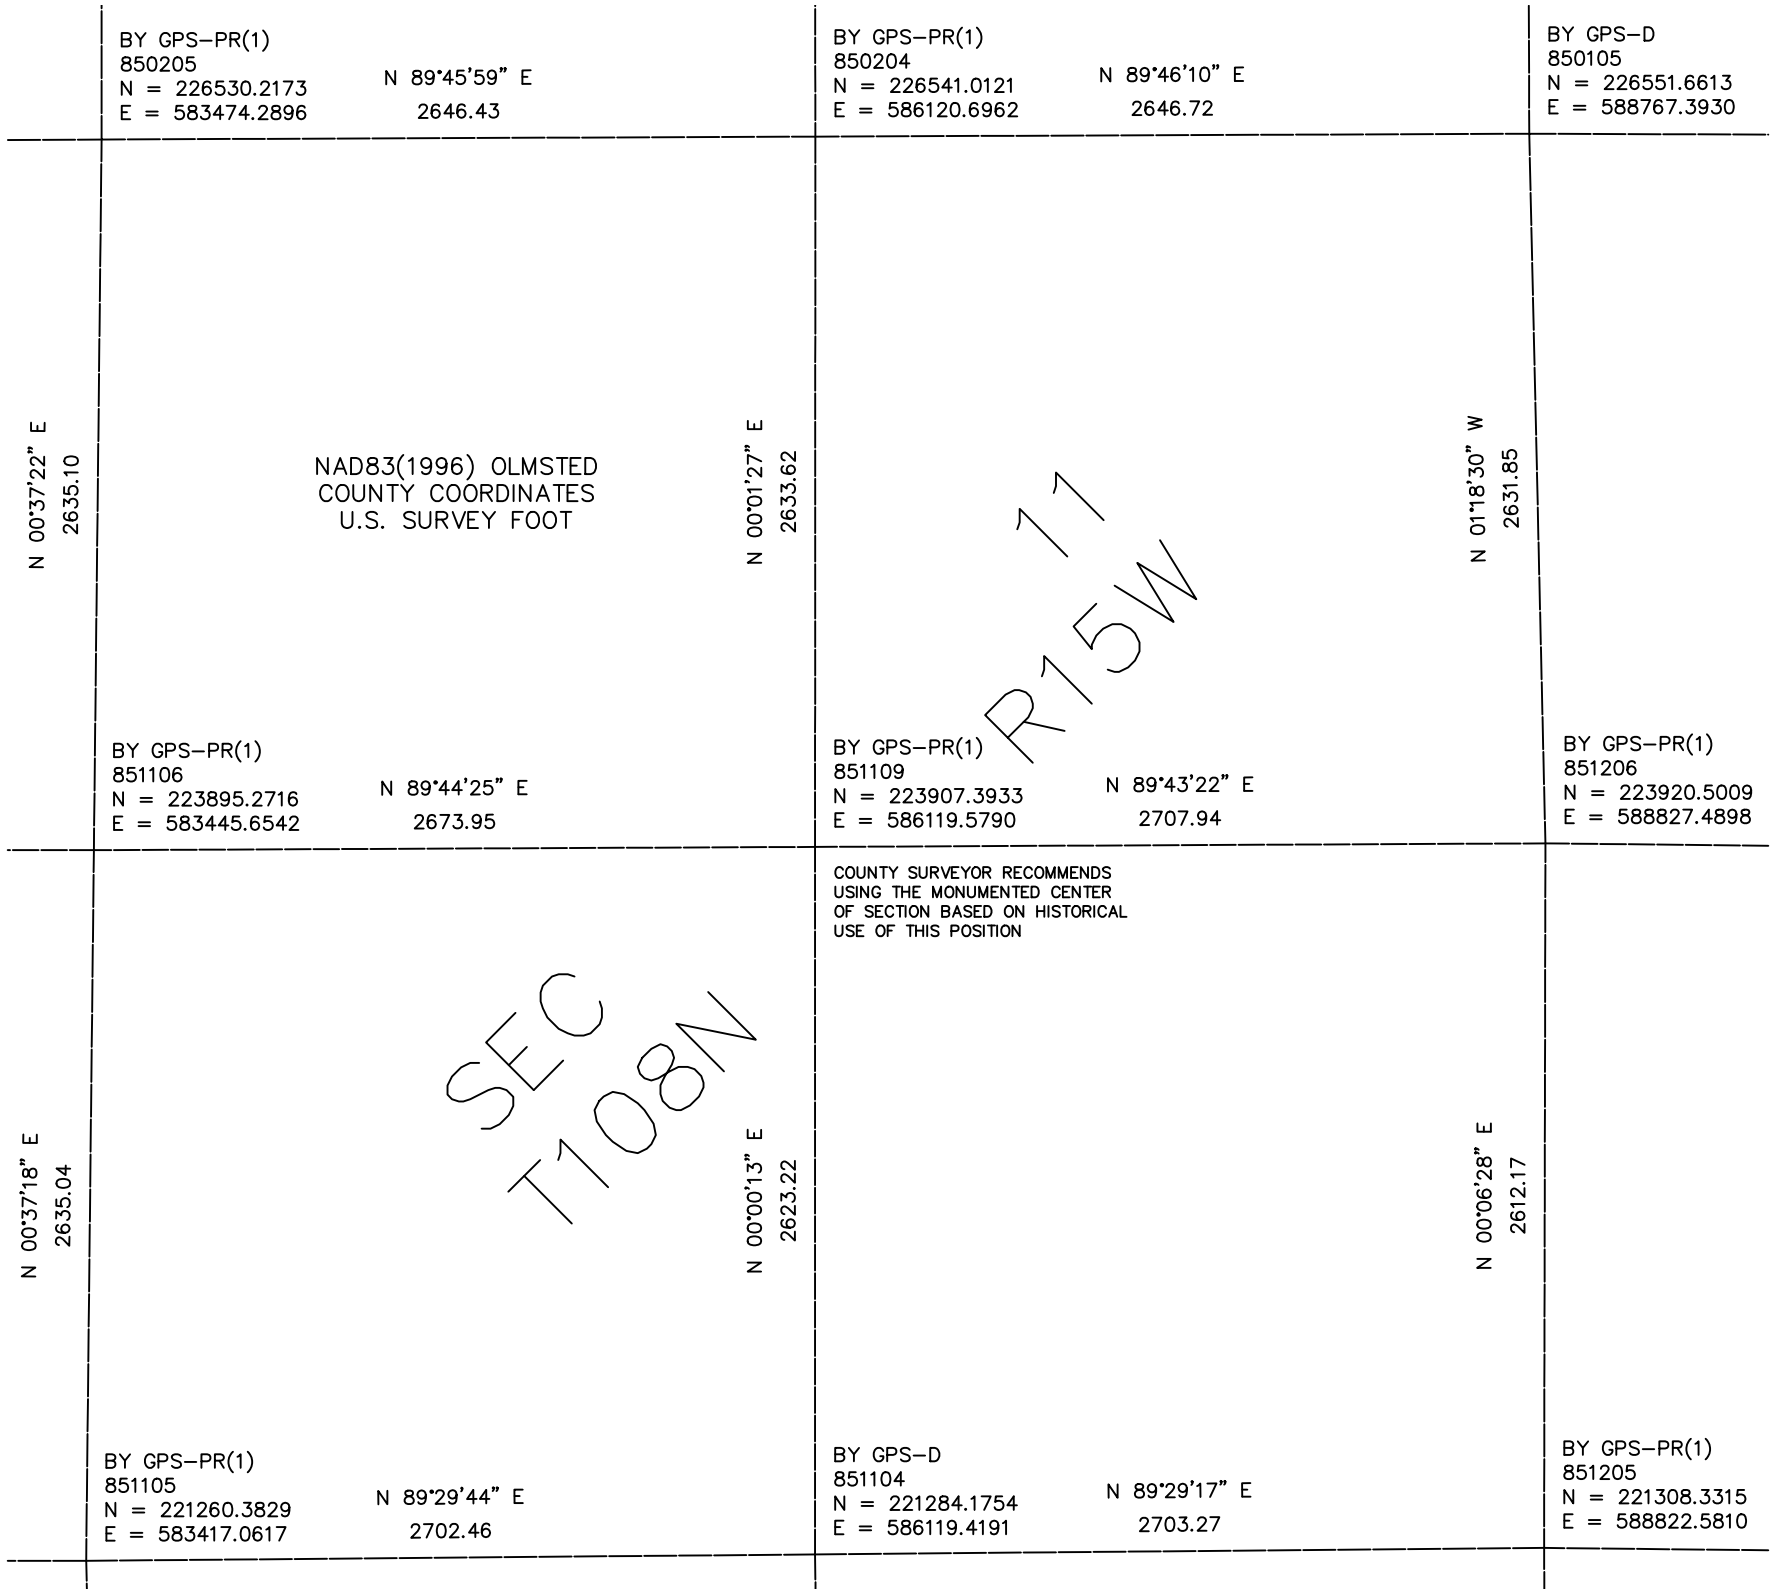

BY GPS–PR(1)
850205
N = 226530.2173
E = 583474.2896
N 89°45'59" E
2646.43
BY GPS–PR(1)
850204
N = 226541.0121
E = 586120.6962
N 89°46'10" E
2646.72
BY GPS–D
850105
N = 226551.6613
E = 588767.3930
N 00°37'22" E
2635.10
NAD83(1996) OLMSTED
COUNTY COORDINATES
U.S. SURVEY FOOT
N 00°01'27" E
2633.62
N 01°18'30" W
2631.85
11
R15W
BY GPS–PR(1)
851106
N = 223895.2716
E = 583445.6542
N 89°44'25" E
2673.95
BY GPS–PR(1)
851109
N = 223907.3933
E = 586119.5790
N 89°43'22" E
2707.94
BY GPS–PR(1)
851206
N = 223920.5009
E = 588827.4898
COUNTY SURVEYOR RECOMMENDS
USING THE MONUMENTED CENTER
OF SECTION BASED ON HISTORICAL
USE OF THIS POSITION
SEC
T108N
N 00°37'18" E
2635.04
N 00°00'13" E
2623.22
N 00°06'28" E
2612.17
BY GPS–PR(1)
851105
N = 221260.3829
E = 583417.0617
N 89°29'44" E
2702.46
BY GPS–D
851104
N = 221284.1754
E = 586119.4191
N 89°29'17" E
2703.27
BY GPS–PR(1)
851205
N = 221308.3315
E = 588822.5810