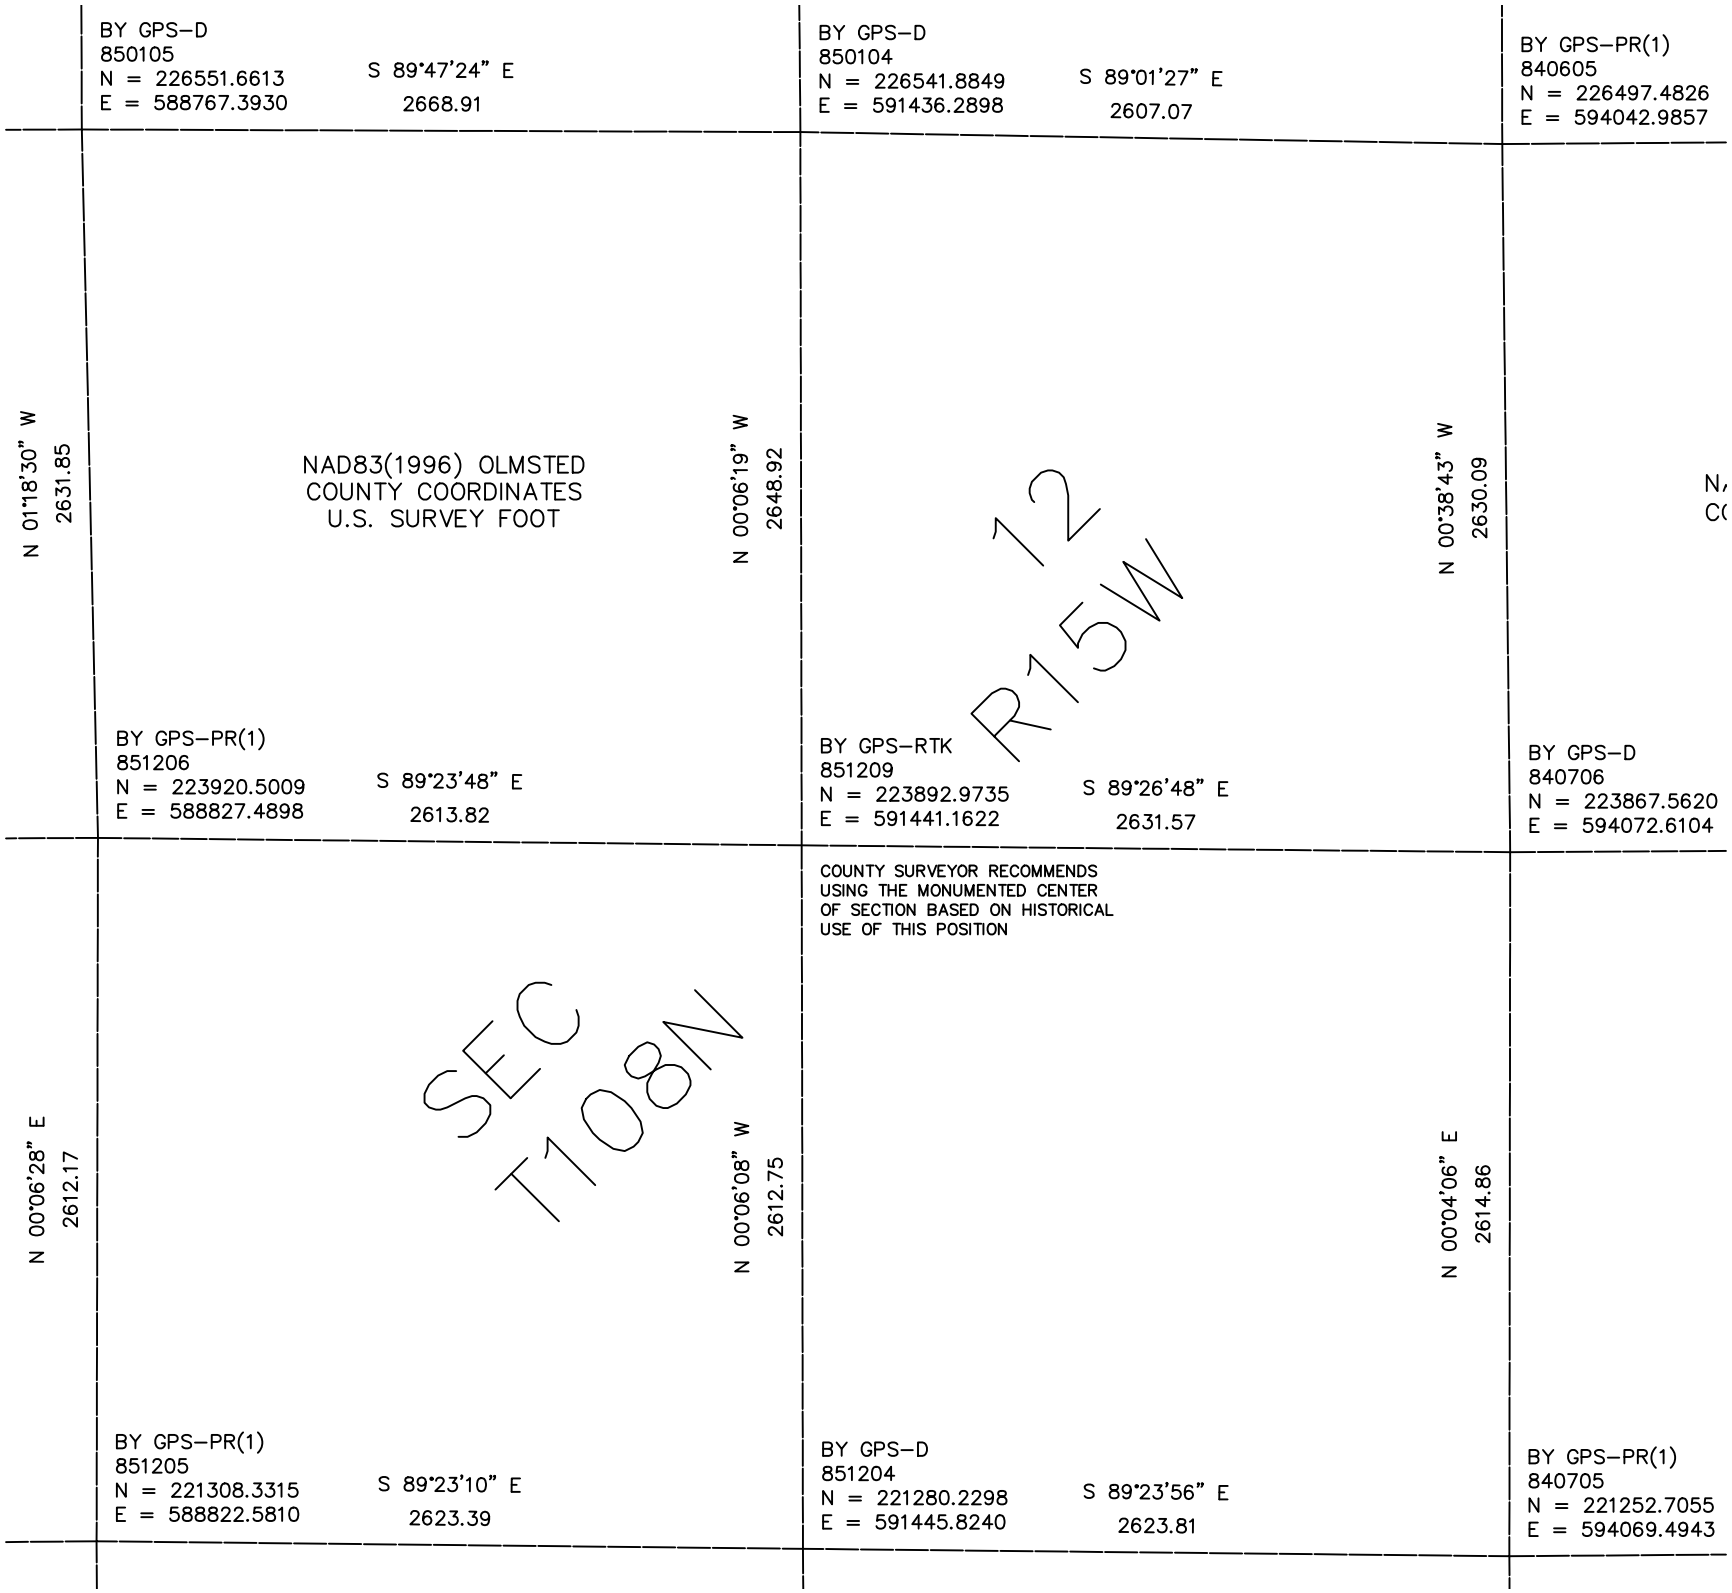

BY GPS–D
850105
N = 226551.6613
E = 588767.3930
S 89°47'24" E
2668.91
BY GPS–D
850104
N = 226541.8849
E = 591436.2898
S 89°01'27" E
2607.07
BY GPS–PR(1)
840605
N = 226497.4826
E = 594042.9857
N 01°18'30" W
2631.85
NAD83(1996) OLMSTED
COUNTY COORDINATES
U.S. SURVEY FOOT
N 00°06'19" W
2648.92
12
R15W
N 00°38'43" W
2630.09
BY GPS–PR(1)
851206
N = 223920.5009
E = 588827.4898
S 89°23'48" E
2613.82
BY GPS–RTK
851209
N = 223892.9735
E = 591441.1622
S 89°26'48" E
2631.57
BY GPS–D
840706
N = 223867.5620
E = 594072.6104
COUNTY SURVEYOR RECOMMENDS
USING THE MONUMENTED CENTER
OF SECTION BASED ON HISTORICAL
USE OF THIS POSITION
N 00°06'28" E
2612.17
SEC
T108N
N 00°06'08" W
2612.75
N 00°04'06" E
2614.86
BY GPS–PR(1)
851205
N = 221308.3315
E = 588822.5810
S 89°23'10" E
2623.39
BY GPS–D
851204
N = 221280.2298
E = 591445.8240
S 89°23'56" E
2623.81
BY GPS–PR(1)
840705
N = 221252.7055
E = 594069.4943