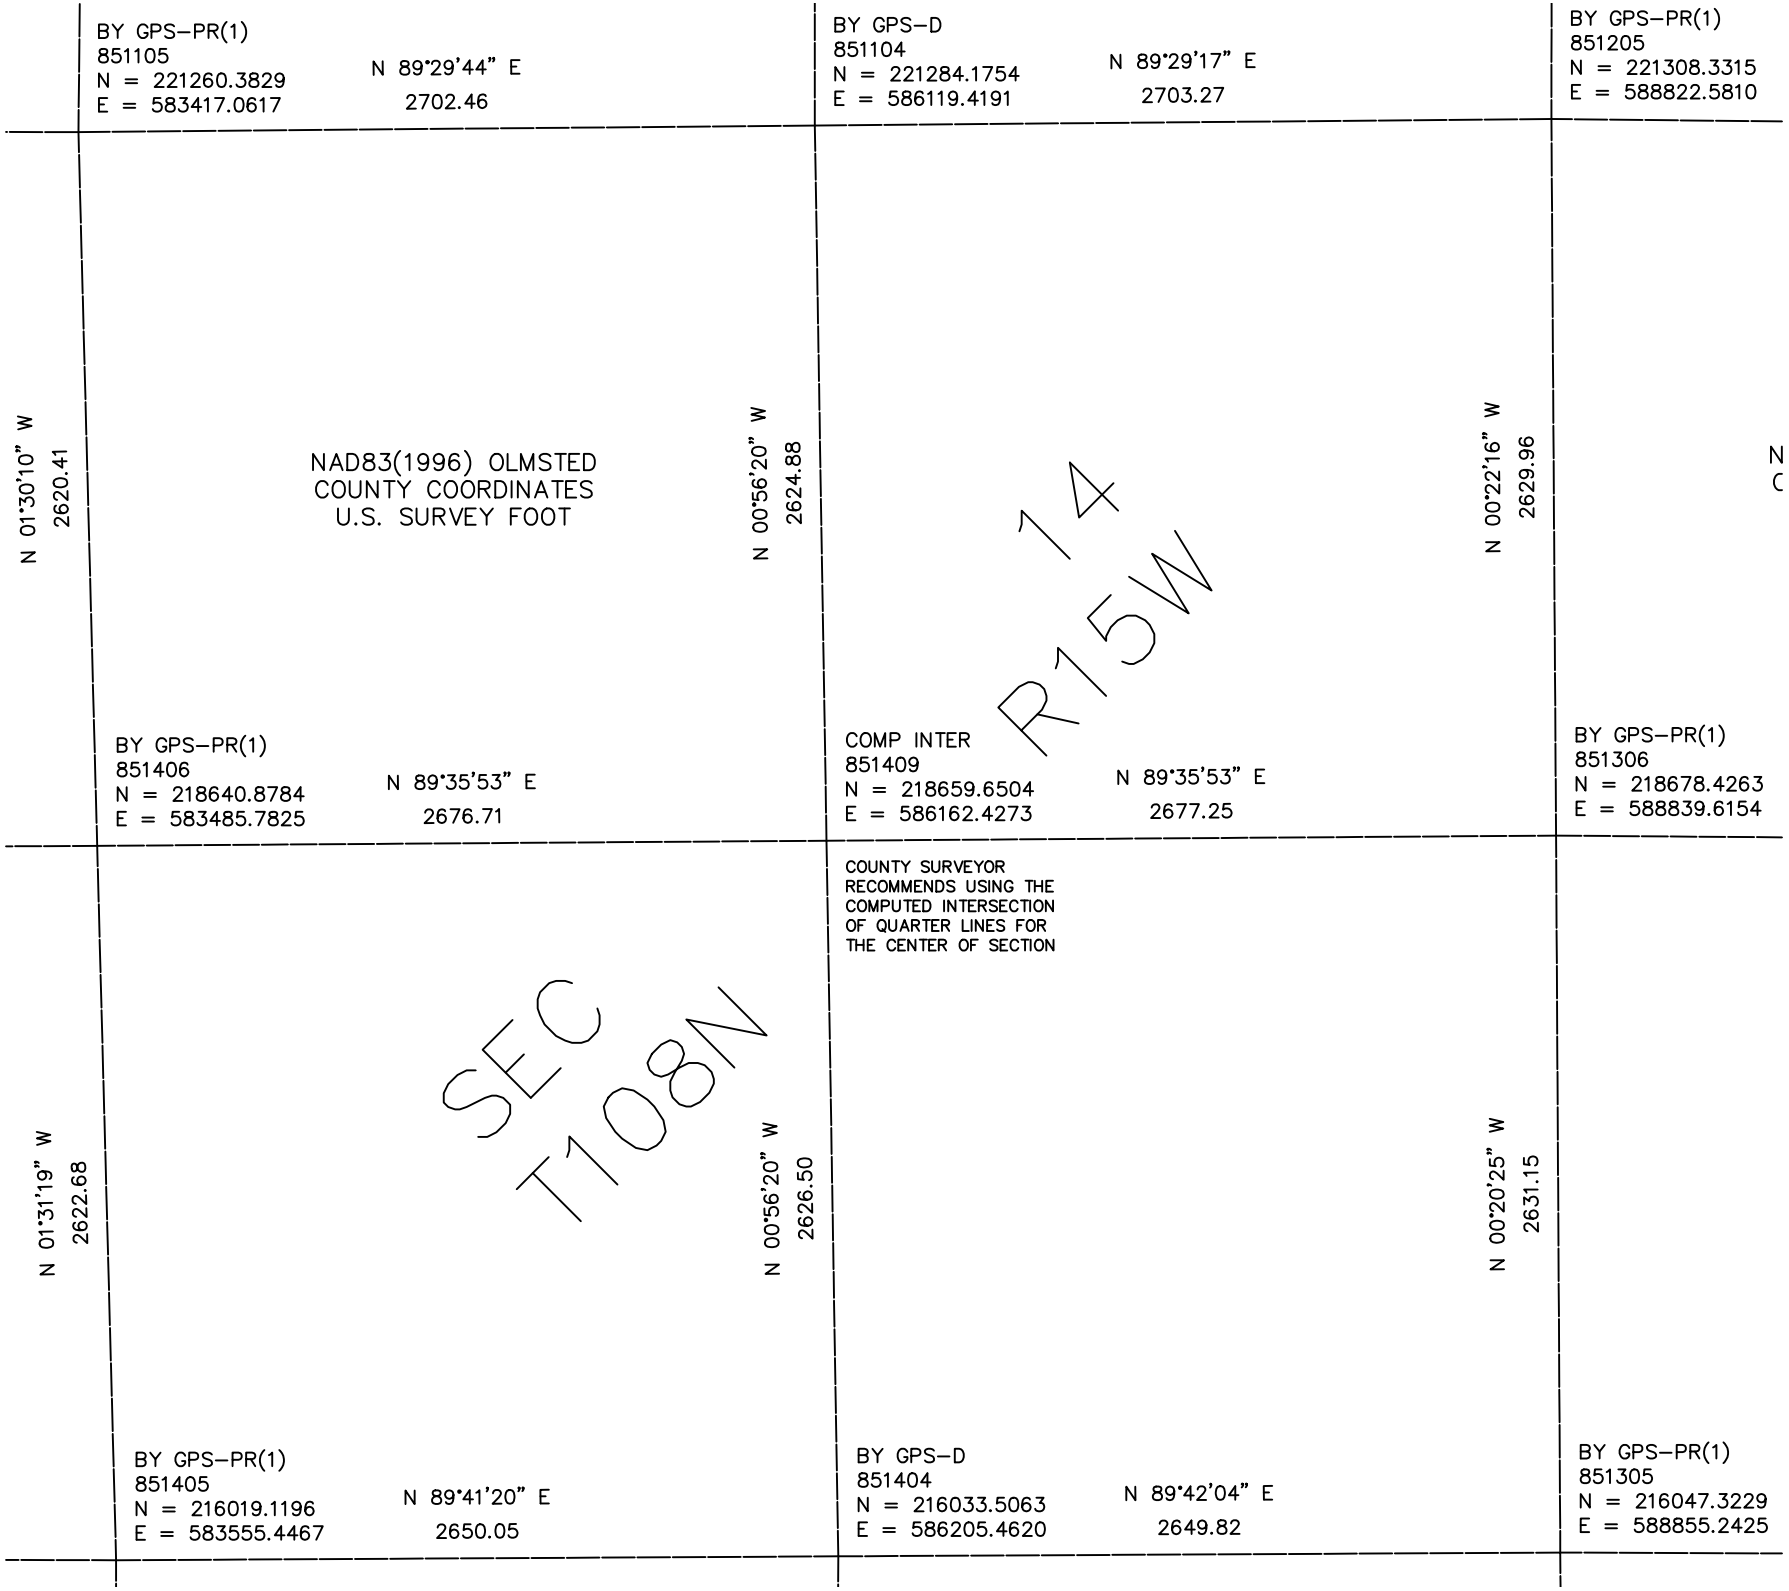

BY GPS–PR(1)
851105
N = 221260.3829
E = 583417.0617
N 89°29'44" E
2702.46
BY GPS–D
851104
N = 221284.1754
E = 586119.4191
N 89°29'17" E
2703.27
BY GPS–PR(1)
851205
N = 221308.3315
E = 588822.5810
N 01°30'10" W
2620.41
NAD83(1996) OLMSTED
COUNTY COORDINATES
U.S. SURVEY FOOT
N 00°56'20" W
2624.88
N 00°22'16" W
2629.96
14
R15W
BY GPS–PR(1)
851406
N = 218640.8784
E = 583485.7825
N 89°35'53" E
2676.71
COMP INTER
851409
N = 218659.6504
E = 586162.4273
N 89°35'53" E
2677.25
BY GPS–PR(1)
851306
N = 218678.4263
E = 588839.6154
COUNTY SURVEYOR
RECOMMENDS USING THE
COMPUTED INTERSECTION
OF QUARTER LINES FOR
THE CENTER OF SECTION
N 01°31'19" W
2622.68
SEC
T108N
N 00°56'20" W
2626.50
N 00°20'25" W
2631.15
BY GPS–PR(1)
851405
N = 216019.1196
E = 583555.4467
N 89°41'20" E
2650.05
BY GPS–D
851404
N = 216033.5063
E = 586205.4620
N 89°42'04" E
2649.82
BY GPS–PR(1)
851305
N = 216047.3229
E = 588855.2425