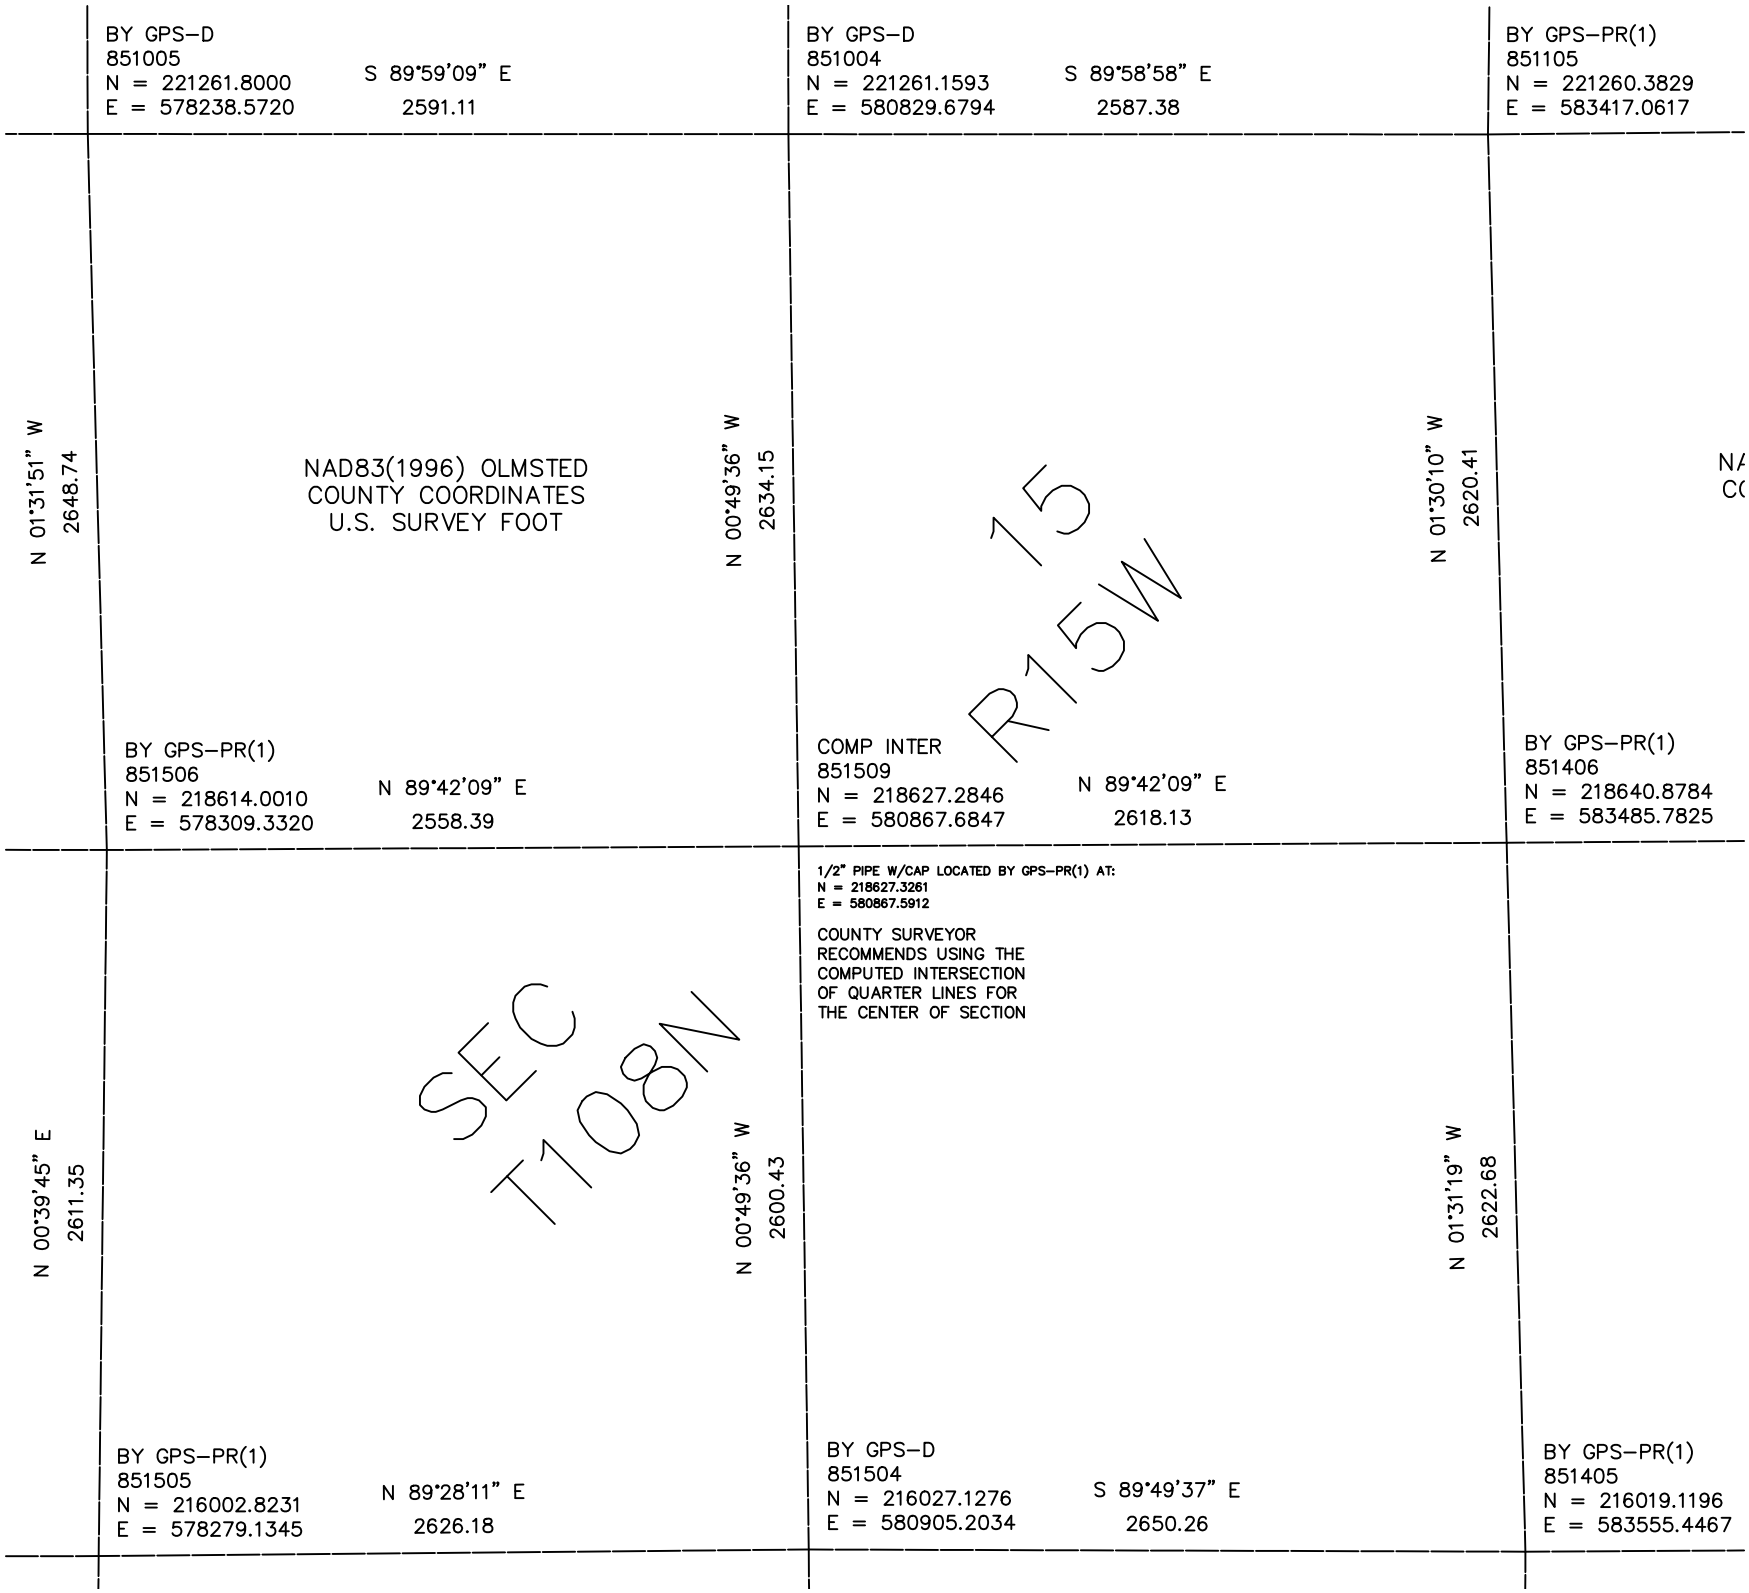

BY GPS-D
851005
N = 221261.8000
E = 578238.5720
S 89°59'09" E
2591.11
BY GPS-D
851004
N = 221261.1593
E = 580829.6794
S 89°58'58" E
2587.38
BY GPS-PR(1)
851105
N = 221260.3829
E = 583417.0617
N 01°31'51" W
2648.74
NAD83(1996) OLMSTED
COUNTY COORDINATES
U.S. SURVEY FOOT
N 00°49'36" W
2634.15
N 01°30'10" W
2620.41
15
R15W
BY GPS-PR(1)
851506
N = 218614.0010
E = 578309.3320
N 89°42'09" E
2558.39
COMP INTER
851509
N = 218627.2846
E = 580867.6847
N 89°42'09" E
2618.13
BY GPS-PR(1)
851406
N = 218640.8784
E = 583485.7825
1/2" PIPE W/CAP LOCATED BY GPS-PR(1) AT:
N = 218627.3261
E = 580867.5912
COUNTY SURVEYOR
RECOMMENDS USING THE
COMPUTED INTERSECTION
OF QUARTER LINES FOR
THE CENTER OF SECTION
N 00°39'45" E
2611.35
SEC
T108N
N 00°49'36" W
2600.43
N 01°31'19" W
2622.68
BY GPS-PR(1)
851505
N = 216002.8231
E = 578279.1345
N 89°28'11" E
2626.18
BY GPS-D
851504
N = 216027.1276
E = 580905.2034
S 89°49'37" E
2650.26
BY GPS-PR(1)
851405
N = 216019.1196
E = 583555.4467