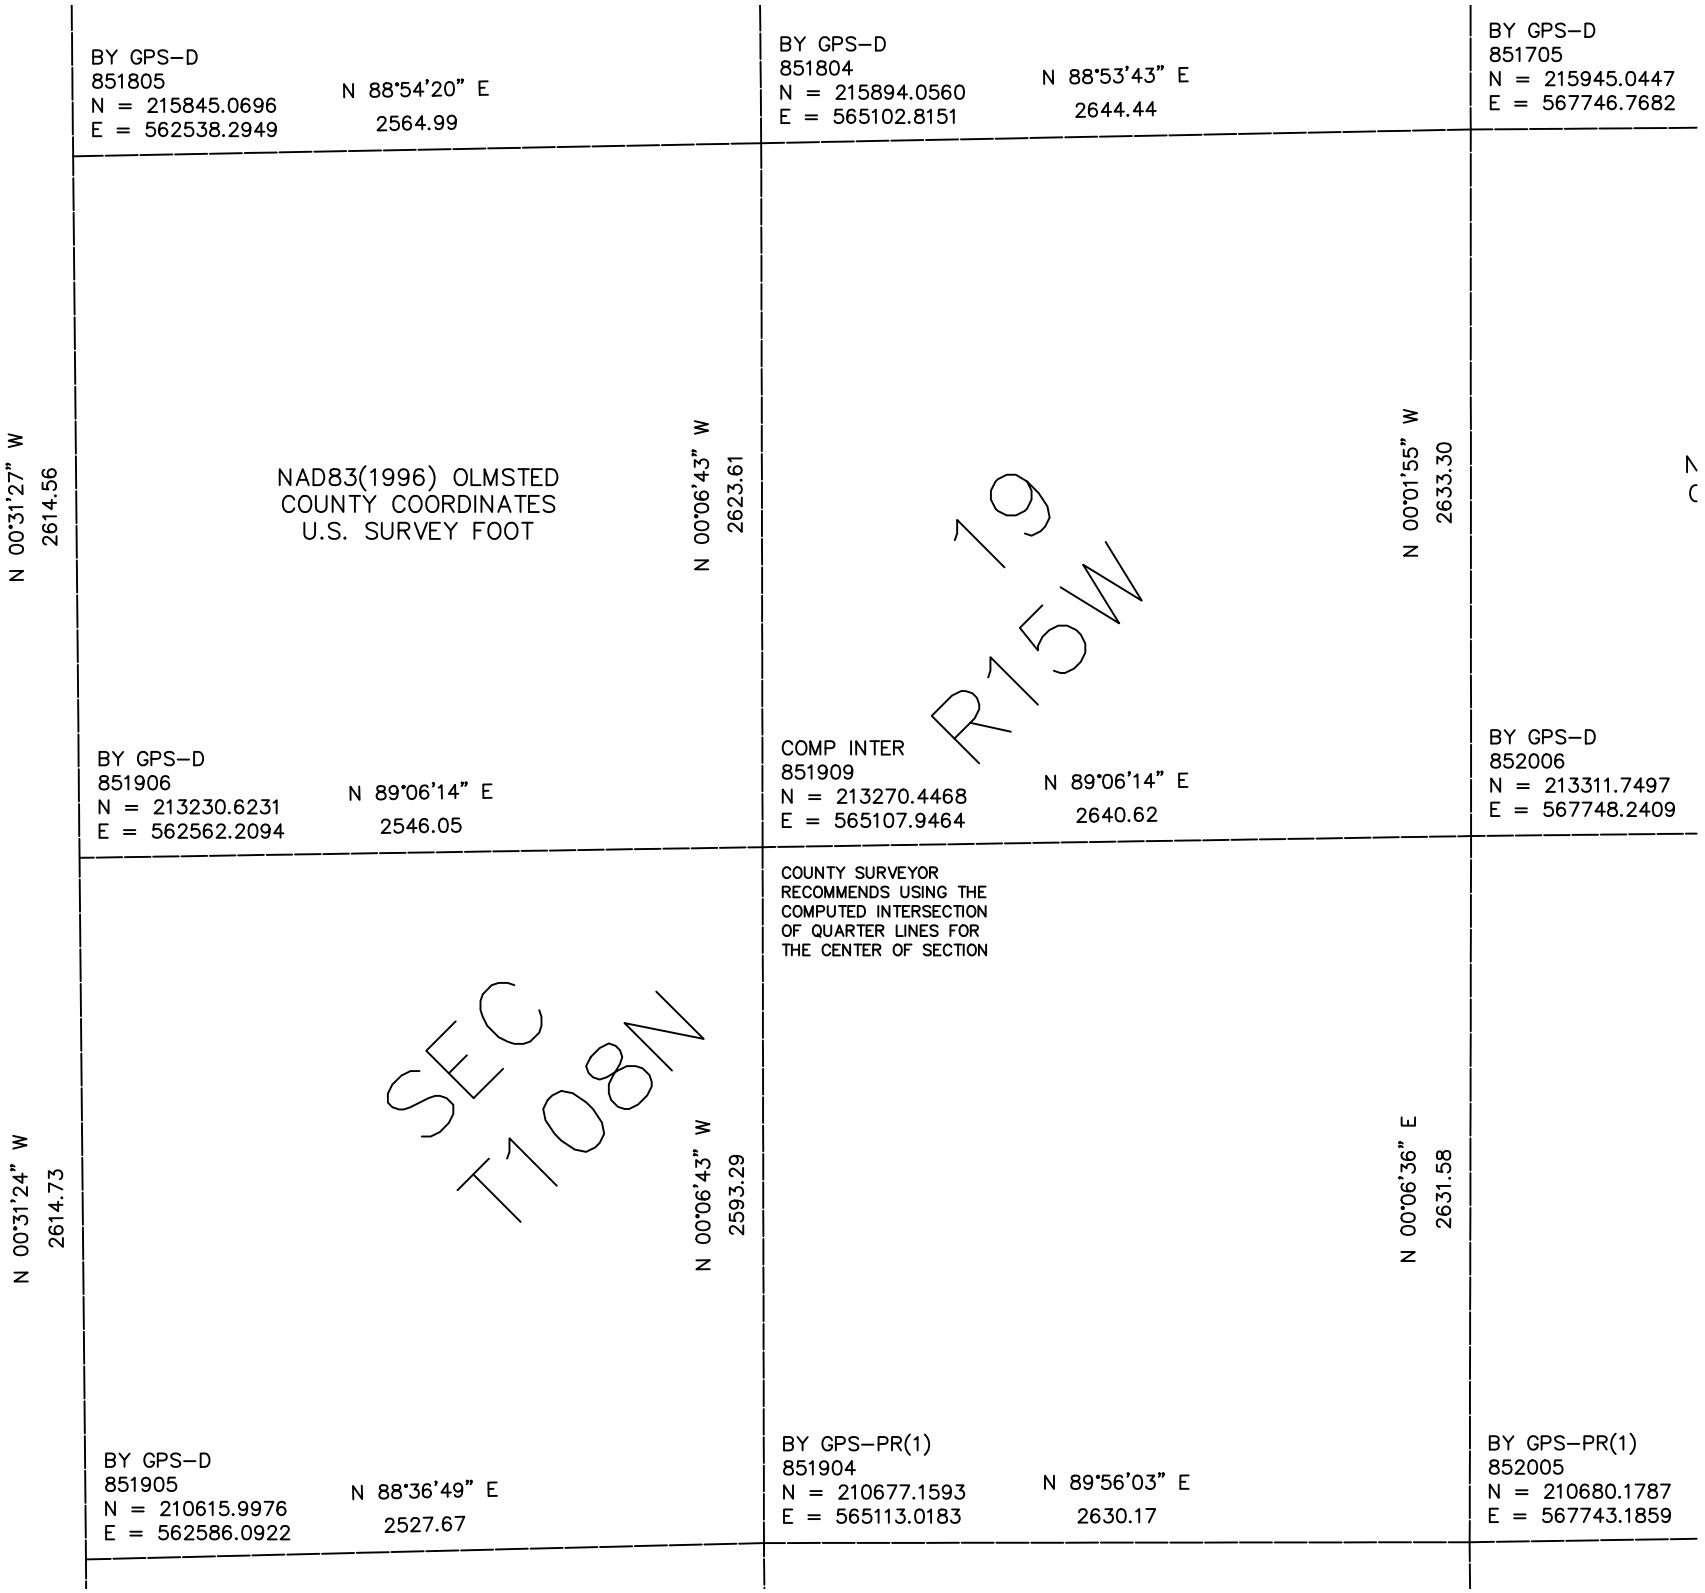

BY GPS–D
851805
N = 215845.0696
E = 562538.2949
N 88°54'20" E
2564.99
BY GPS–D
851804
N = 215894.0560
E = 565102.8151
N 88°53'43" E
2644.44
BY GPS–D
851705
N = 215945.0447
E = 567746.7682
N 00°31'27" W
2614.56
NAD83(1996) OLMSTED
COUNTY COORDINATES
U.S. SURVEY FOOT
N 00°06'43" W
2623.61
N 00°01'55" W
2633.30
19
R15W
BY GPS–D
851906
N = 213230.6231
E = 562562.2094
N 89°06'14" E
2546.05
COMP INTER
851909
N = 213270.4468
E = 565107.9464
N 89°06'14" E
2640.62
BY GPS–D
852006
N = 213311.7497
E = 567748.2409
COUNTY SURVEYOR
RECOMMENDS USING THE
COMPUTED INTERSECTION
OF QUARTER LINES FOR
THE CENTER OF SECTION
SEC
T108N
N 00°31'24" W
2614.73
N 00°06'43" W
2593.29
N 00°06'36" E
2631.58
BY GPS–D
851905
N = 210615.9976
E = 562586.0922
N 88°36'49" E
2527.67
BY GPS–PR(1)
851904
N = 210677.1593
E = 565113.0183
N 89°56'03" E
2630.17
BY GPS–PR(1)
852005
N = 210680.1787
E = 567743.1859