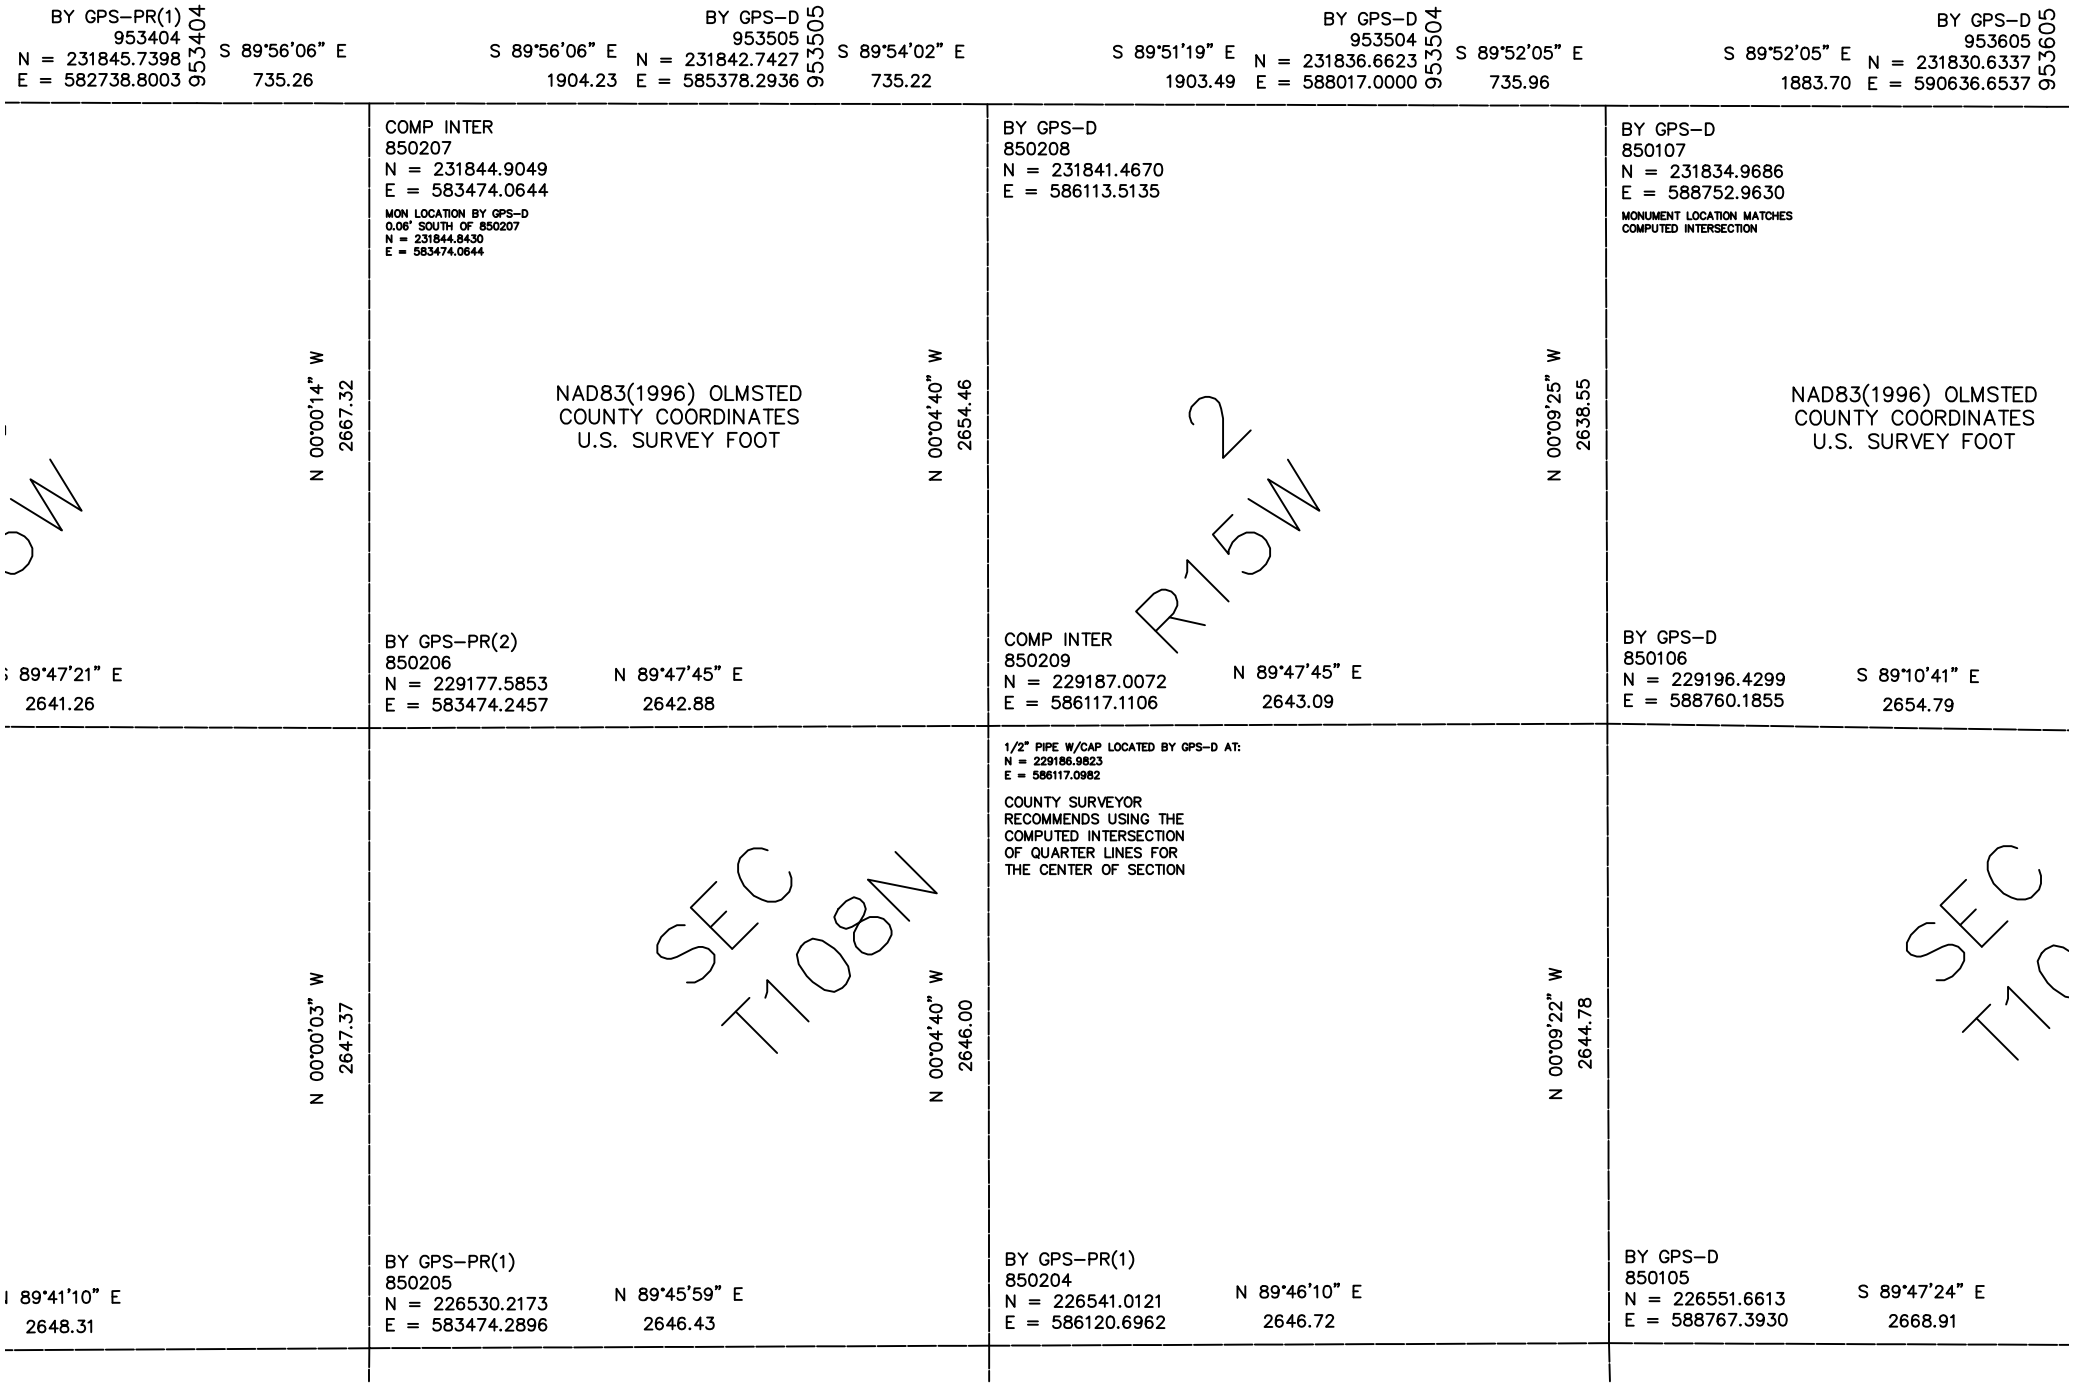

BY GPS-PR(1)
953404
N = 231845.7398
E = 582738.8003
953404
S 89°56'06" E
735.26
BY GPS-D
953505
S 89°56'06" E
1904.23
N = 231842.7427
E = 585378.2936
953505
S 89°54'02" E
735.22
BY GPS-D
953504
S 89°51'19" E
1903.49
N = 231836.6623
E = 588017.0000
953504
S 89°52'05" E
735.96
BY GPS-D
953605
S 89°52'05" E
1883.70
N = 231830.6337
E = 590636.6537
953605
OW
N 00°00'14" W
2667.32
COMP INTER
850207
N = 231844.9049
E = 583474.0644
MON LOCATION BY GPS-D
0.06' SOUTH OF 850207
N = 231844.8430
E = 583474.0644
N 00°04'40" W
2654.46
BY GPS-D
850208
N = 231841.4670
E = 586113.5135
N 00°09'25" W
2638.55
BY GPS-D
850107
N = 231834.9686
E = 588752.9630
MONUMENT LOCATION MATCHES
COMPUTED INTERSECTION
NAD83(1996) OLMSTED
COUNTY COORDINATES
U.S. SURVEY FOOT
NAD83(1996) OLMSTED
COUNTY COORDINATES
U.S. SURVEY FOOT
R15W
2
; 89°47'21" E
2641.26
BY GPS-PR(2)
850206
N = 229177.5853
E = 583474.2457
N 89°47'45" E
2642.88
COMP INTER
850209
N = 229187.0072
E = 586117.1106
N 89°47'45" E
2643.09
BY GPS-D
850106
N = 229196.4299
E = 588760.1855
S 89°10'41" E
2654.79
N 00°00'03" W
2647.37
SEC
T108N
N 00°04'40" W
2646.00
1/2" PIPE W/CAP LOCATED BY GPS-D AT:
N = 229186.9823
E = 586117.0982
COUNTY SURVEYOR
RECOMMENDS USING THE
COMPUTED INTERSECTION
OF QUARTER LINES FOR
THE CENTER OF SECTION
N 00°09'22" W
2644.78
SEC
T1C
I 89°41'10" E
2648.31
BY GPS-PR(1)
850205
N = 226530.2173
E = 583474.2896
N 89°45'59" E
2646.43
BY GPS-PR(1)
850204
N = 226541.0121
E = 586120.6962
N 89°46'10" E
2646.72
BY GPS-D
850105
N = 226551.6613
E = 588767.3930
S 89°47'24" E
2668.91