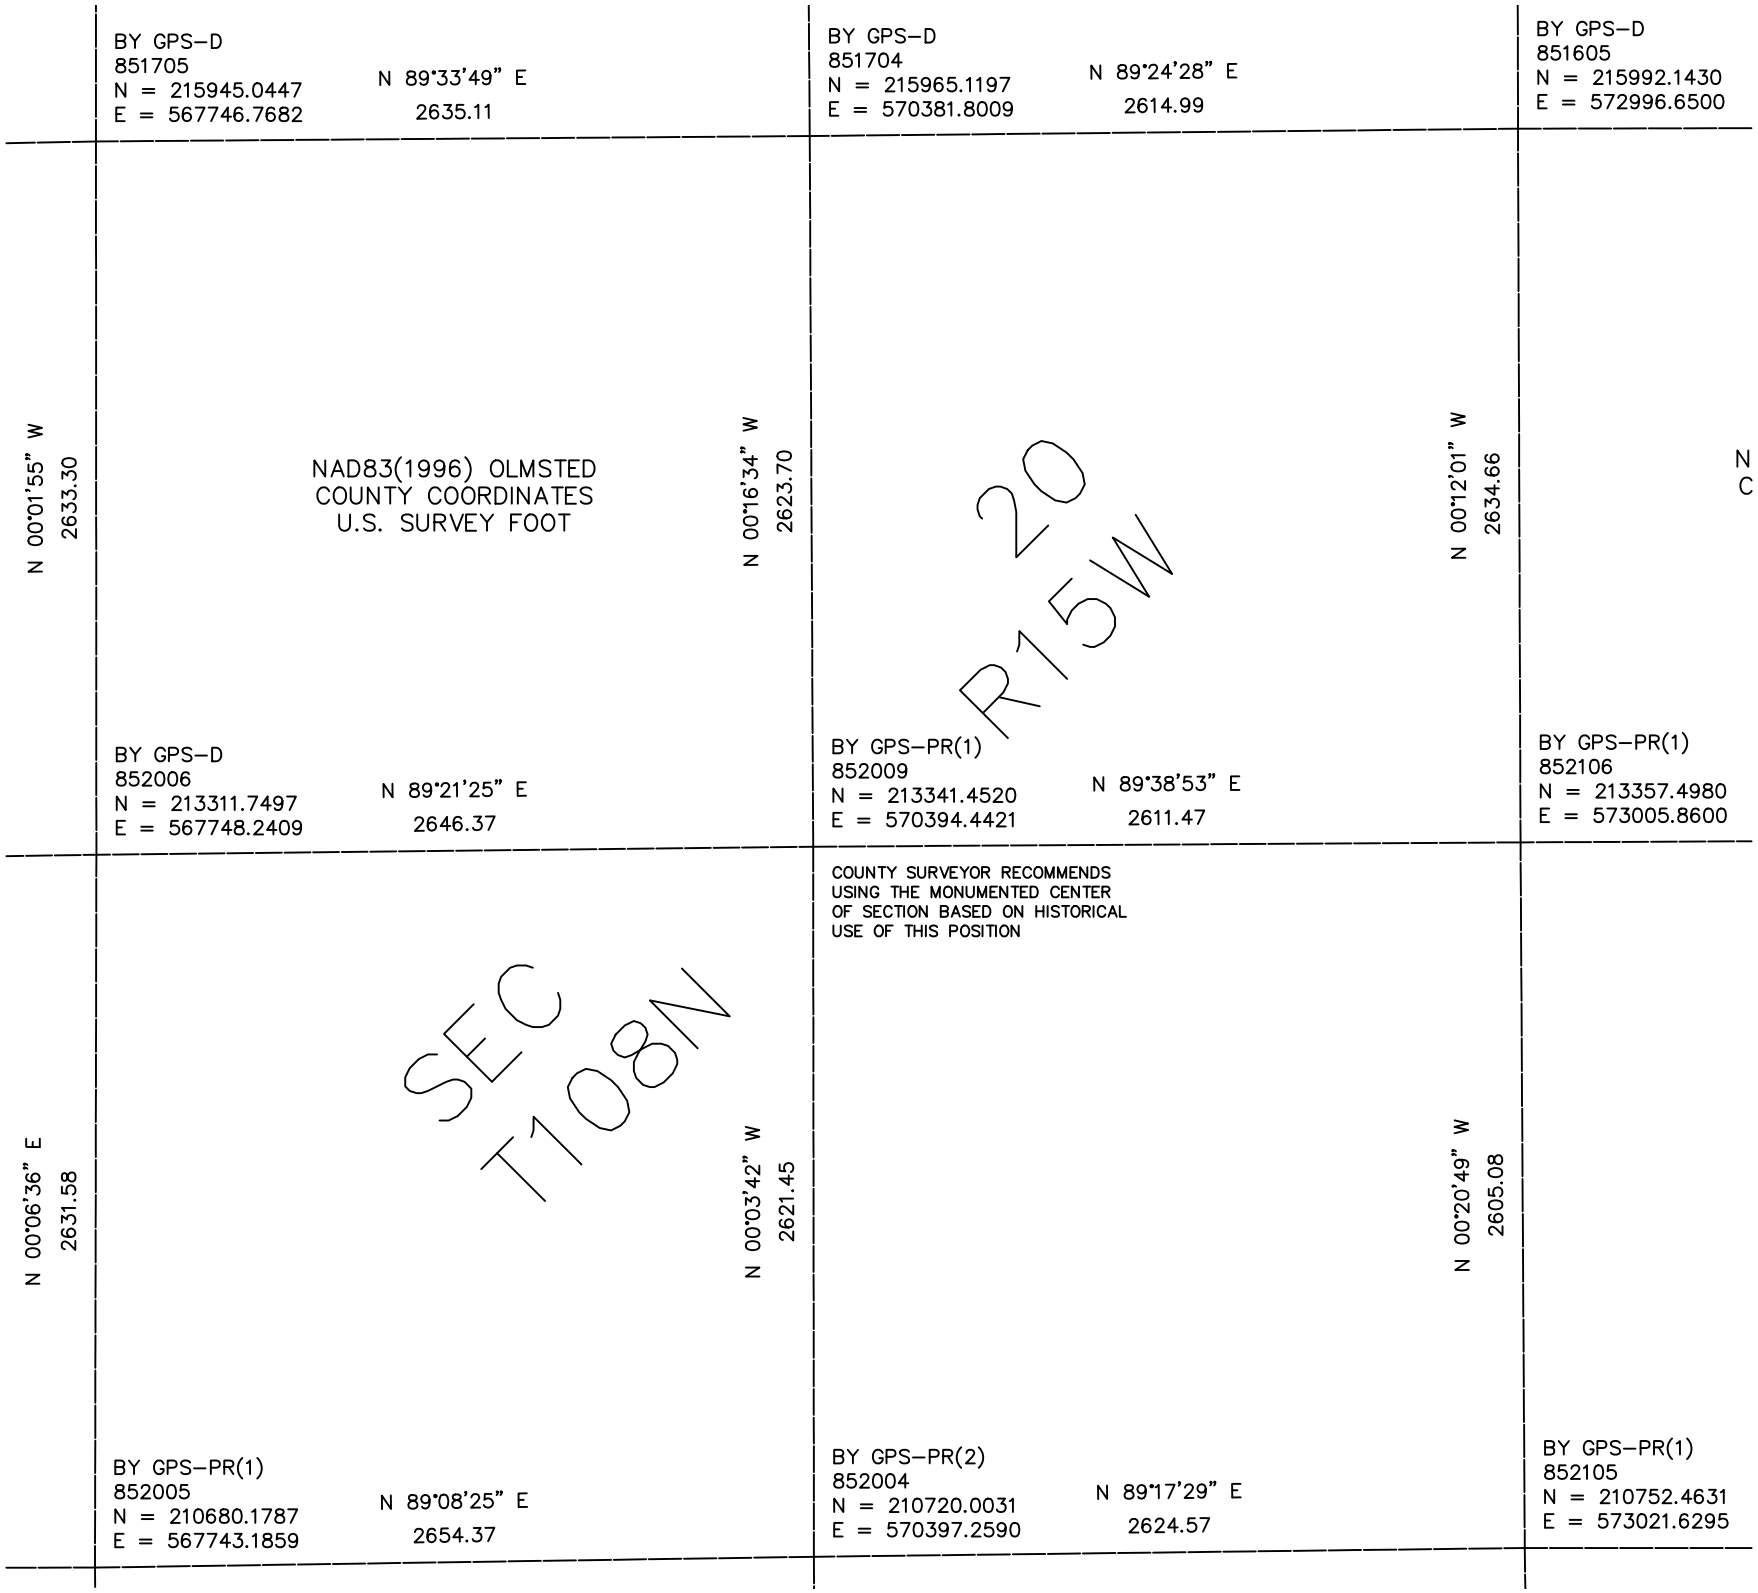

BY GPS–D
851705
N = 215945.0447
E = 567746.7682
N 89°33'49" E
2635.11
BY GPS–D
851704
N = 215965.1197
E = 570381.8009
N 89°24'28" E
2614.99
BY GPS–D
851605
N = 215992.1430
E = 572996.6500
N 00°01'55" W
2633.30
NAD83(1996) OLMSTED
COUNTY COORDINATES
U.S. SURVEY FOOT
N 00°16'34" W
2623.70
20
R15W
N 00°12'01" W
2634.66
N
C
BY GPS–D
852006
N = 213311.7497
E = 567748.2409
N 89°21'25" E
2646.37
BY GPS–PR(1)
852009
N = 213341.4520
E = 570394.4421
N 89°38'53" E
2611.47
BY GPS–PR(1)
852106
N = 213357.4980
E = 573005.8600
COUNTY SURVEYOR RECOMMENDS
USING THE MONUMENTED CENTER
OF SECTION BASED ON HISTORICAL
USE OF THIS POSITION
N 00°06'36" E
2631.58
SEC
T108N
N 00°03'42" W
2621.45
N 00°20'49" W
2605.08
BY GPS–PR(1)
852005
N = 210680.1787
E = 567743.1859
N 89°08'25" E
2654.37
BY GPS–PR(2)
852004
N = 210720.0031
E = 570397.2590
N 89°17'29" E
2624.57
BY GPS–PR(1)
852105
N = 210752.4631
E = 573021.6295