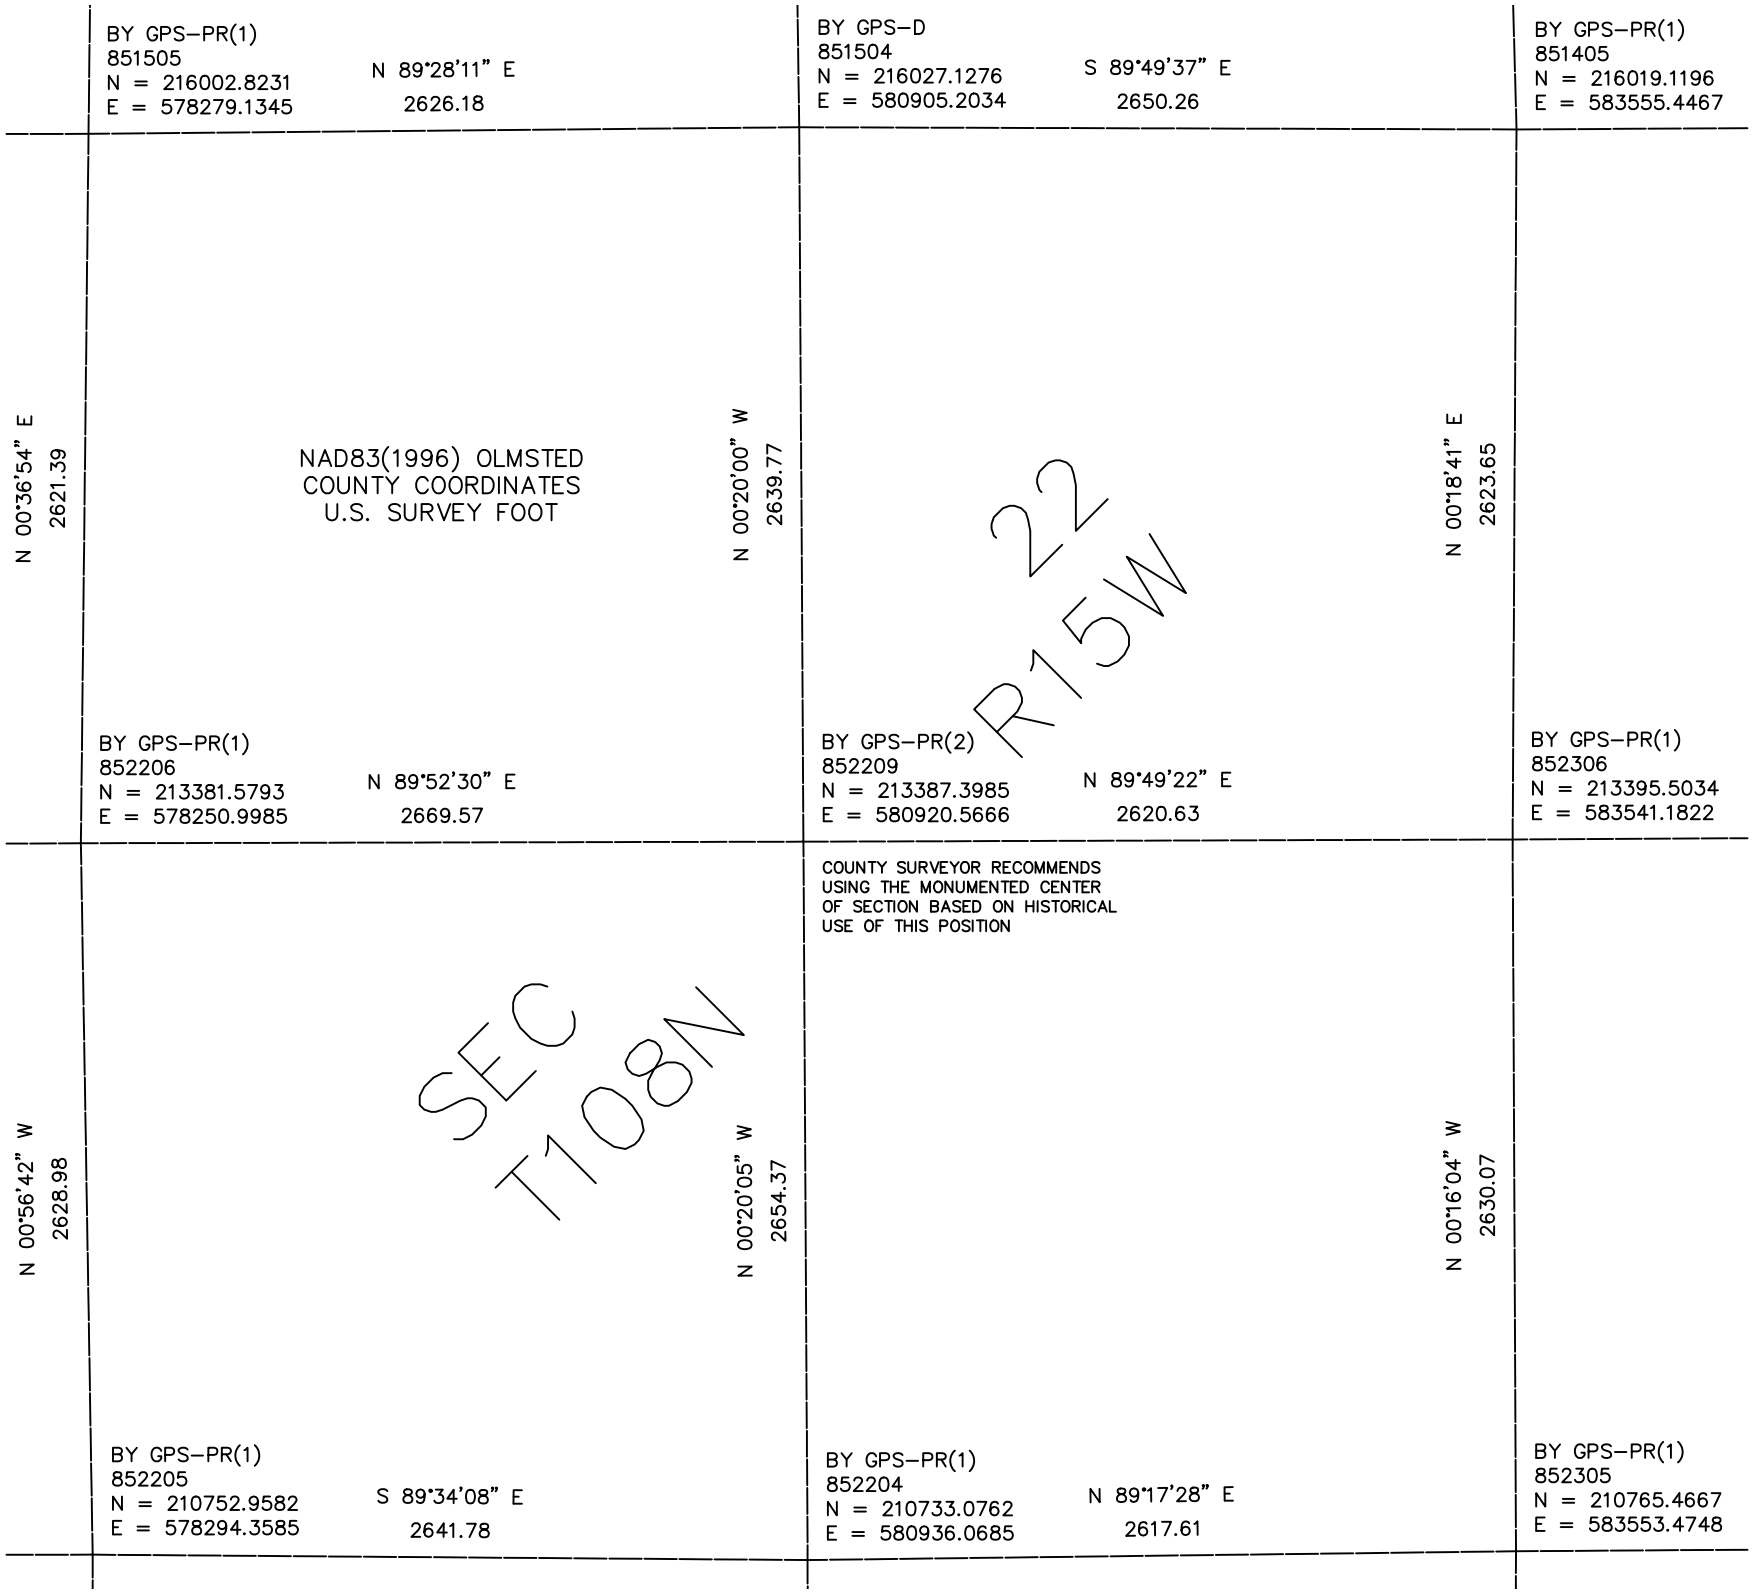

BY GPS–PR(1)
851505
N = 216002.8231
E = 578279.1345
N 89°28'11" E
2626.18
BY GPS–D
851504
N = 216027.1276
E = 580905.2034
S 89°49'37" E
2650.26
BY GPS–PR(1)
851405
N = 216019.1196
E = 583555.4467
N 00°36'54" E
2621.39
NAD83(1996) OLMSTED
COUNTY COORDINATES
U.S. SURVEY FOOT
N 00°20'00" W
2639.77
N 00°18'41" E
2623.65
22
R15W
BY GPS–PR(1)
852206
N = 213381.5793
E = 578250.9985
N 89°52'30" E
2669.57
BY GPS–PR(2)
852209
N = 213387.3985
E = 580920.5666
N 89°49'22" E
2620.63
BY GPS–PR(1)
852306
N = 213395.5034
E = 583541.1822
COUNTY SURVEYOR RECOMMENDS
USING THE MONUMENTED CENTER
OF SECTION BASED ON HISTORICAL
USE OF THIS POSITION
N 00°56'42" W
2628.98
SEC
T108N
N 00°20'05" W
2654.37
N 00°16'04" W
2630.07
BY GPS–PR(1)
852205
N = 210752.9582
E = 578294.3585
S 89°34'08" E
2641.78
BY GPS–PR(1)
852204
N = 210733.0762
E = 580936.0685
N 89°17'28" E
2617.61
BY GPS–PR(1)
852305
N = 210765.4667
E = 583553.4748